


SCADA

Reihenverband 1 48/24, 16/32 und 64/32 cm

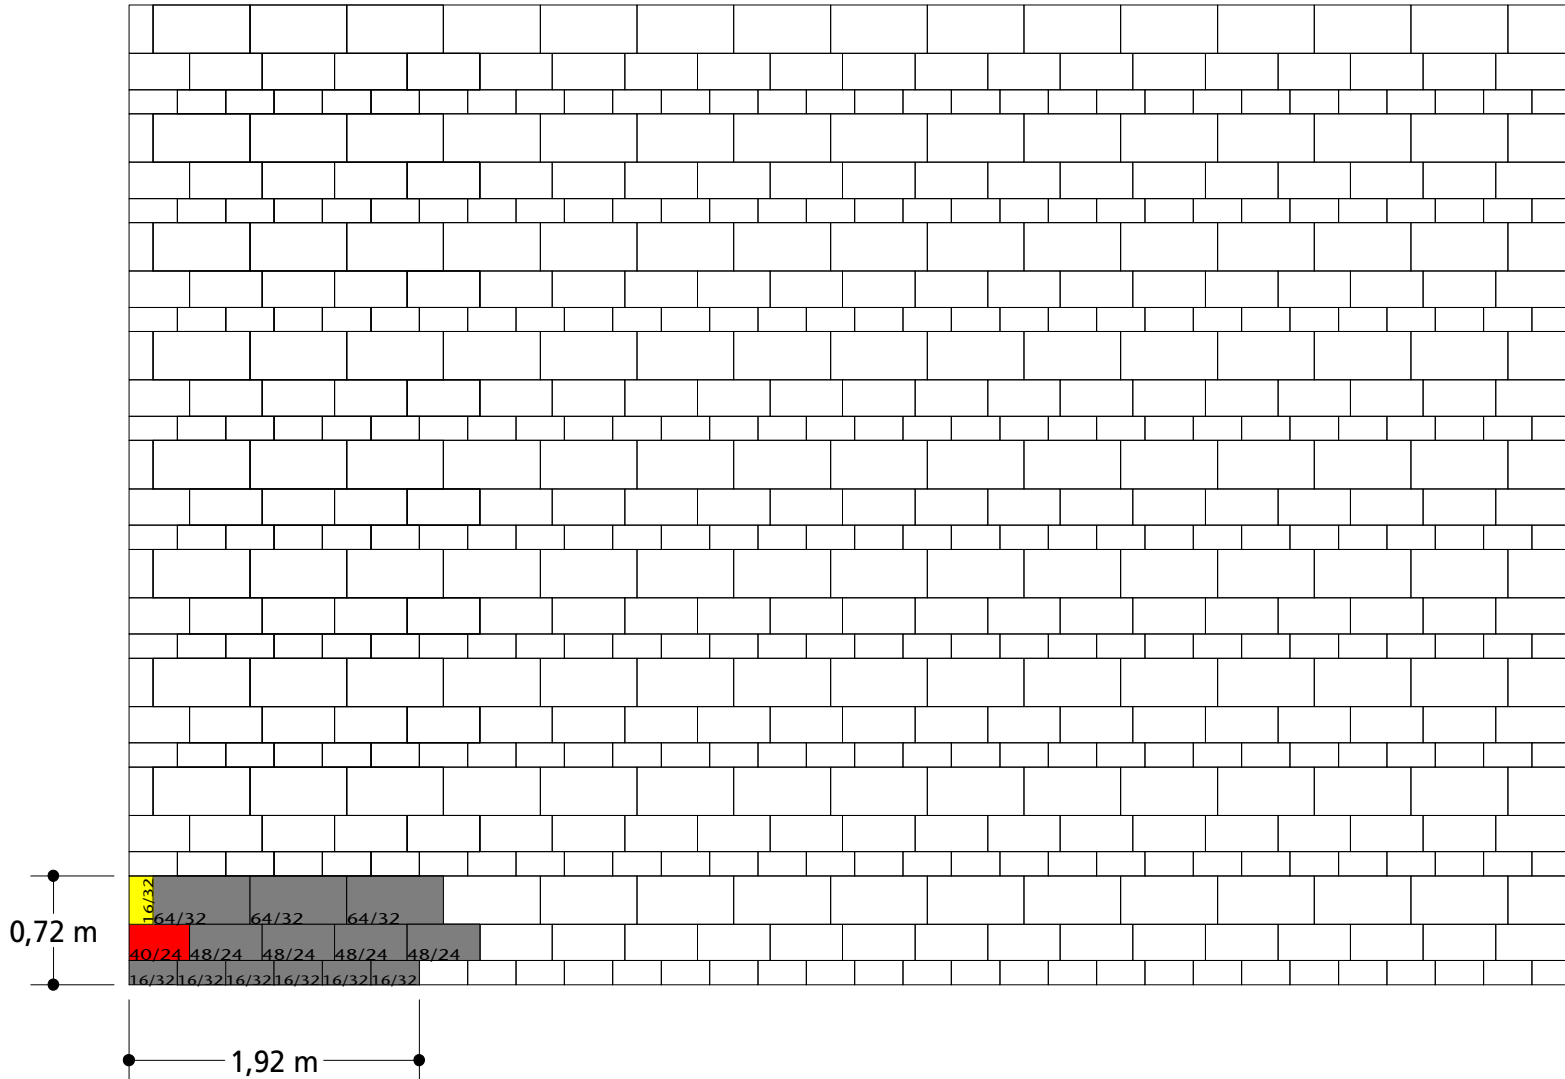

Modulgröße: 1,38 m²

Bedarf je m²:
 48/24 ca. 2,89 St.
 16/32 ca. 4,34 St.
 64/32 ca. 2,17 St.

M 1:50

Modul

Randab-
schluss

Zuschnitt




HEINRICH KLOSTERMANN GmbH & Co. KG Betonwerke
 Hauptverwaltung: Am Wasserturm 20 · 48653 Coesfeld · Postfach 15 42 · 48635 Coesfeld · Telefon 02541/749-0 · Fax 02541/749-49

E-Mail: info@klostermann-beton.de · www.klostermann-beton.de

13.04.2012 - cro

SCADA


Reihenverband 2 60/24, 48/32, 64/32 und 60/40 cm

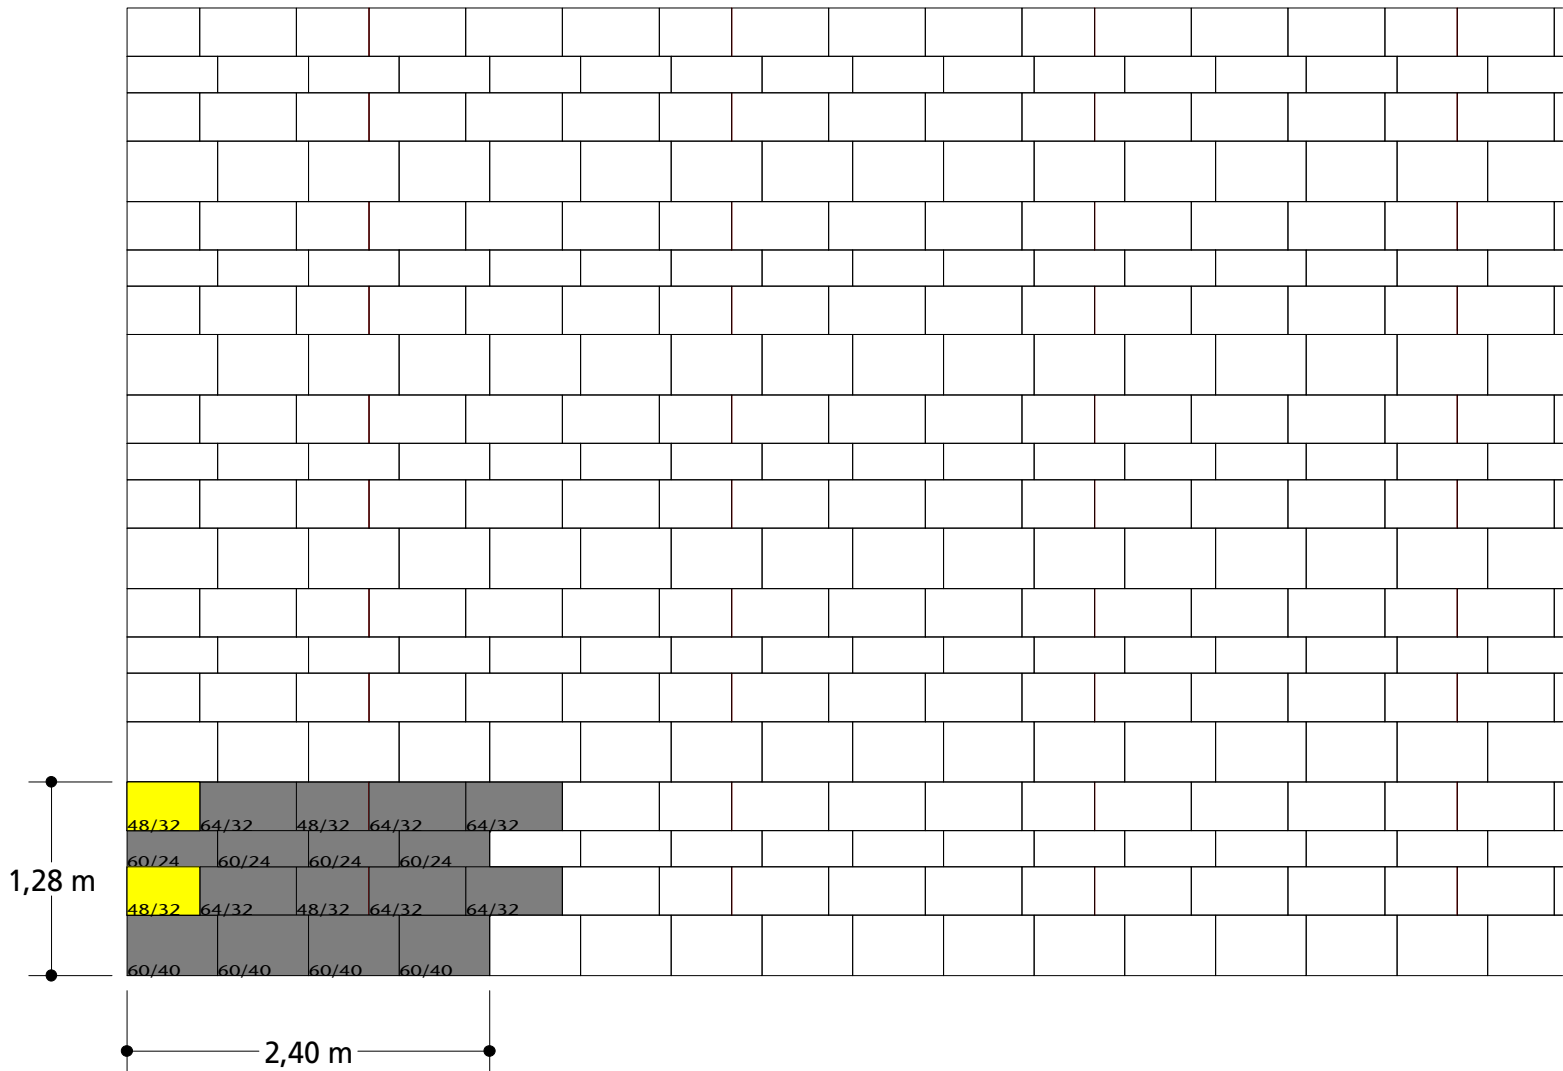

Modulgröße: 3,07 m²


Bedarf je m²:
 60/24 ca. 1,30 St.
 48/32 ca. 0,65 St.
 64/32 ca. 1,95 St.
 60/40 ca. 1,30 St.

M 1:50

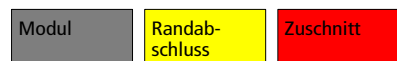

SCADA


Reihenverband 3 48/24, 48/32, 64/32 und 60/40 cm

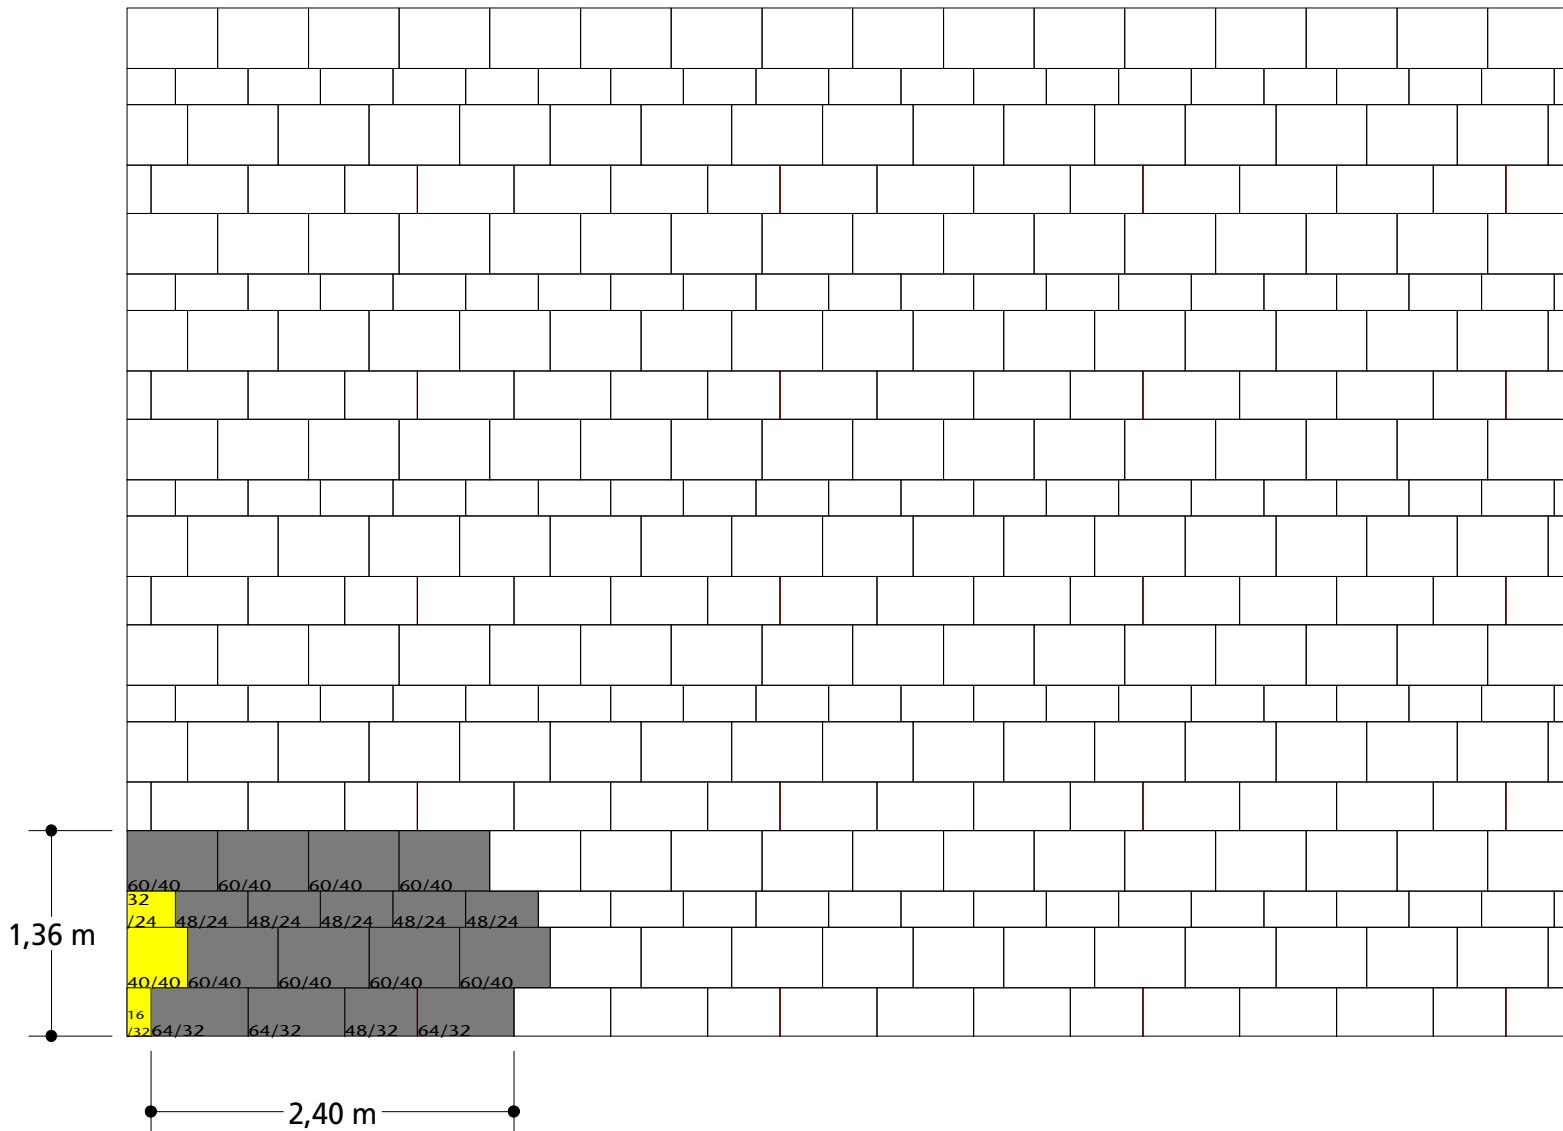

Modulgröße: 3,26 m²

Bedarf je m²:
 48/24 ca. 1,53 St.
 48/32 ca. 0,31 St.
 64/32 ca. 0,92 St.
 60/40 ca. 2,45 St.

M 1:50

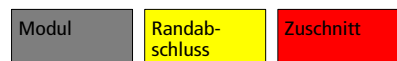


HEINRICH KLOSTERMANN GmbH & Co. KG Betonwerke
 Hauptverwaltung: Am Wasserturm 20 · 48653 Coesfeld · Postfach 15 42 · 48635 Coesfeld · Telefon 02541/749-0 · Fax 02541/749-49

E-Mail: info@klostermann-beton.de · www.klostermann-beton.de

13.04.2012 - cro

SCADA


Reihenverband 4 24/24, 36/24, 32/32 und 48/32 cm

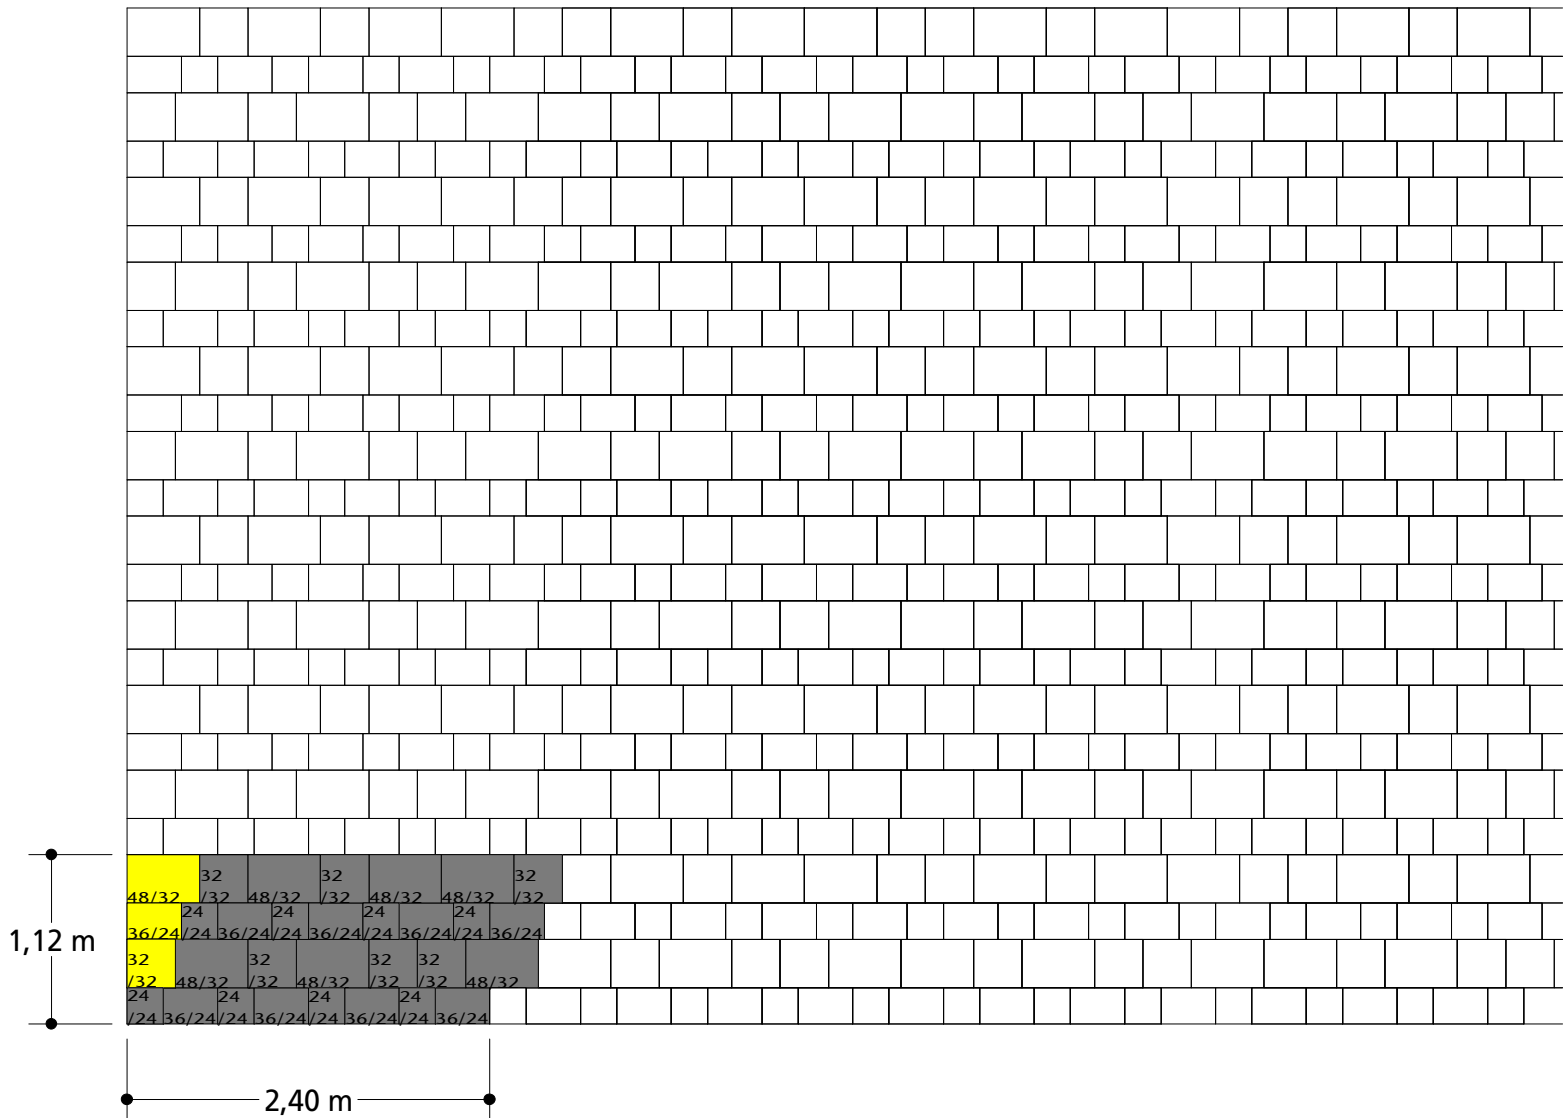

Modulgröße: 2,69 m²

Bedarf je m²:
 24/24 ca. 2,98 St.
 36/24 ca. 2,98 St.
 32/32 ca. 2,23 St.
 48/32 ca. 2,23 St.

M 1:50

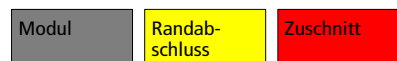

HEINRICH KLOSTERMANN GmbH & Co. KG Betonwerke
 Hauptverwaltung: Am Wasserturm 20 · 48653 Coesfeld · Postfach 15 42 · 48635 Coesfeld · Telefon 02541/749-0 · Fax 02541/749-49

E-Mail: info@klostermann-beton.de · www.klostermann-beton.de


13.04.2012 - cro

Hamburg, Jungfernstieg

SCADA

Reihenverband 5

48/24, 64/32 und 96/48 cm

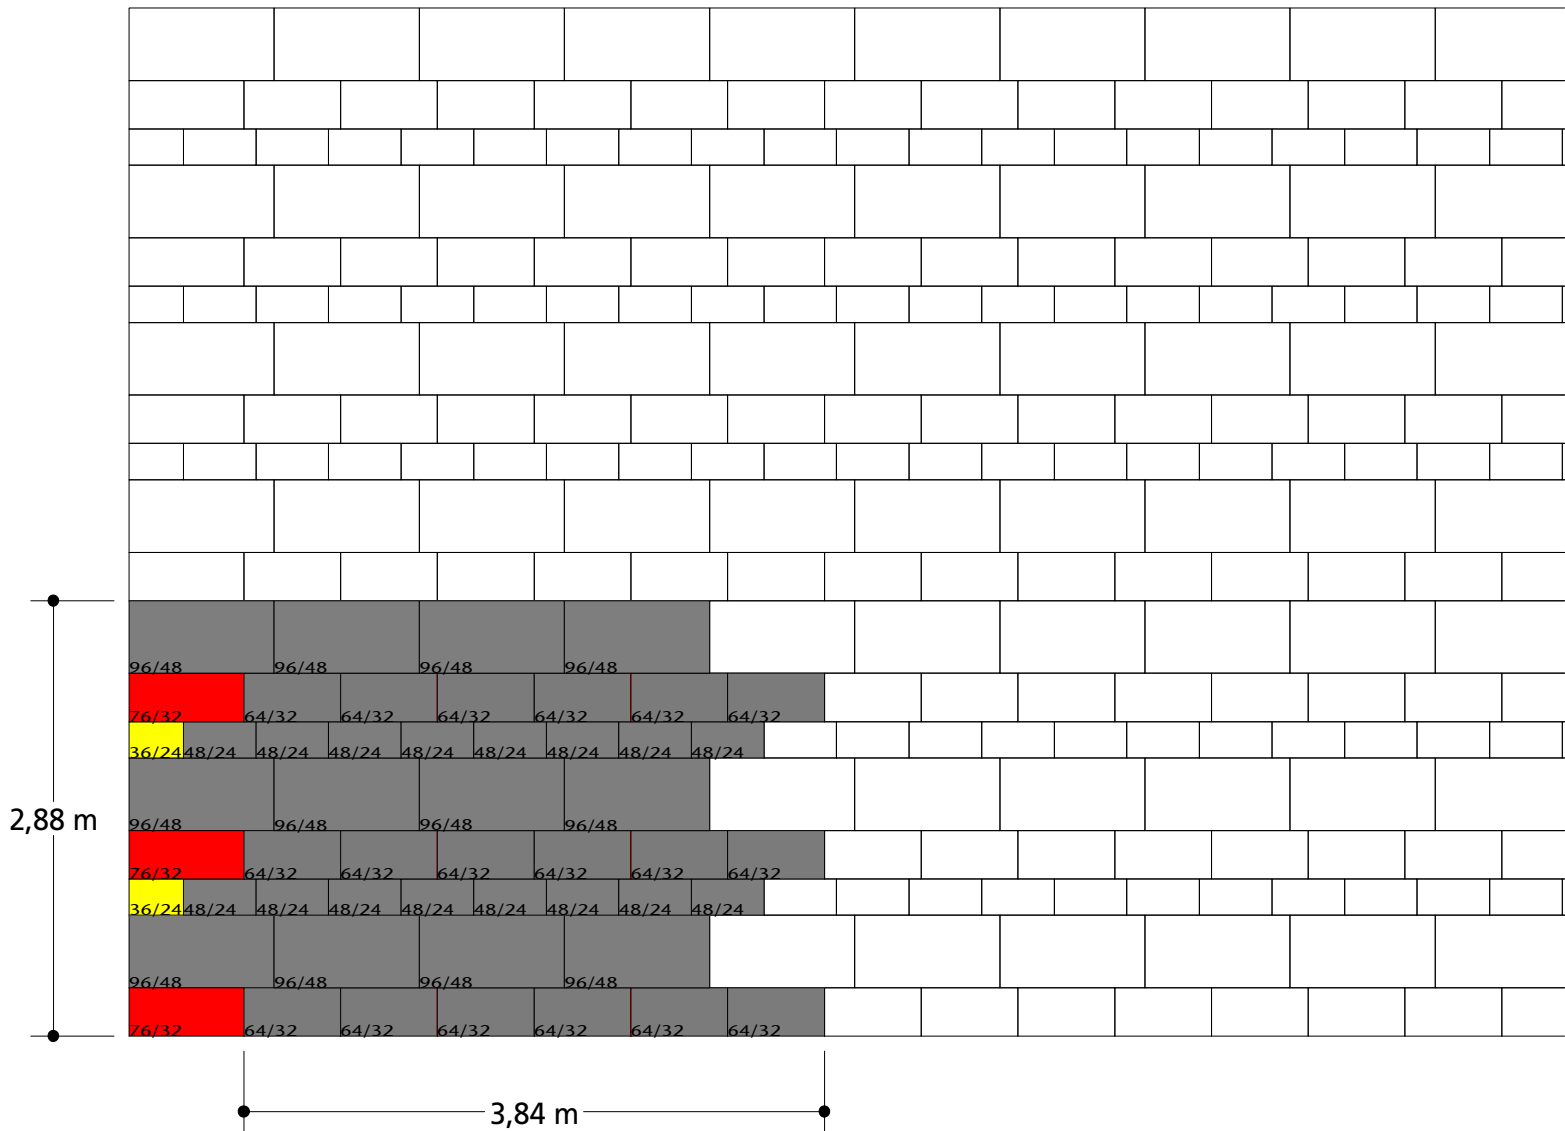Modulgröße: 11,06 m²


Bedarf je m²:

48/24 ca. 1,45 St.

64/32 ca. 1,63 St.

96/48 ca. 1,09 St.

M 1:50

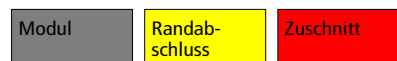

HEINRICH KLOSTERMANN GmbH & Co. KG Betonwerke
Hauptverwaltung: Am Wasserturm 20 · 48653 Coesfeld · Postfach 15 42 · 48635 Coesfeld · Telefon 02541/749-0 · Fax 02541/749-49

E-Mail: info@klostermann-beton.de · www.klostermann-beton.de

13.04.2012 - cro


The drawing illustrates a roof plan for a 5,76 m wide section. It features a grid of roof tiles, with a red section on the left and a grey section on the right. The red section is labeled '36/24' and '76/32'. The grey section is labeled '48/24' and '64/32'. The total width is indicated as 5,76 m.

M 1:50

Zuschnitt




SCADA

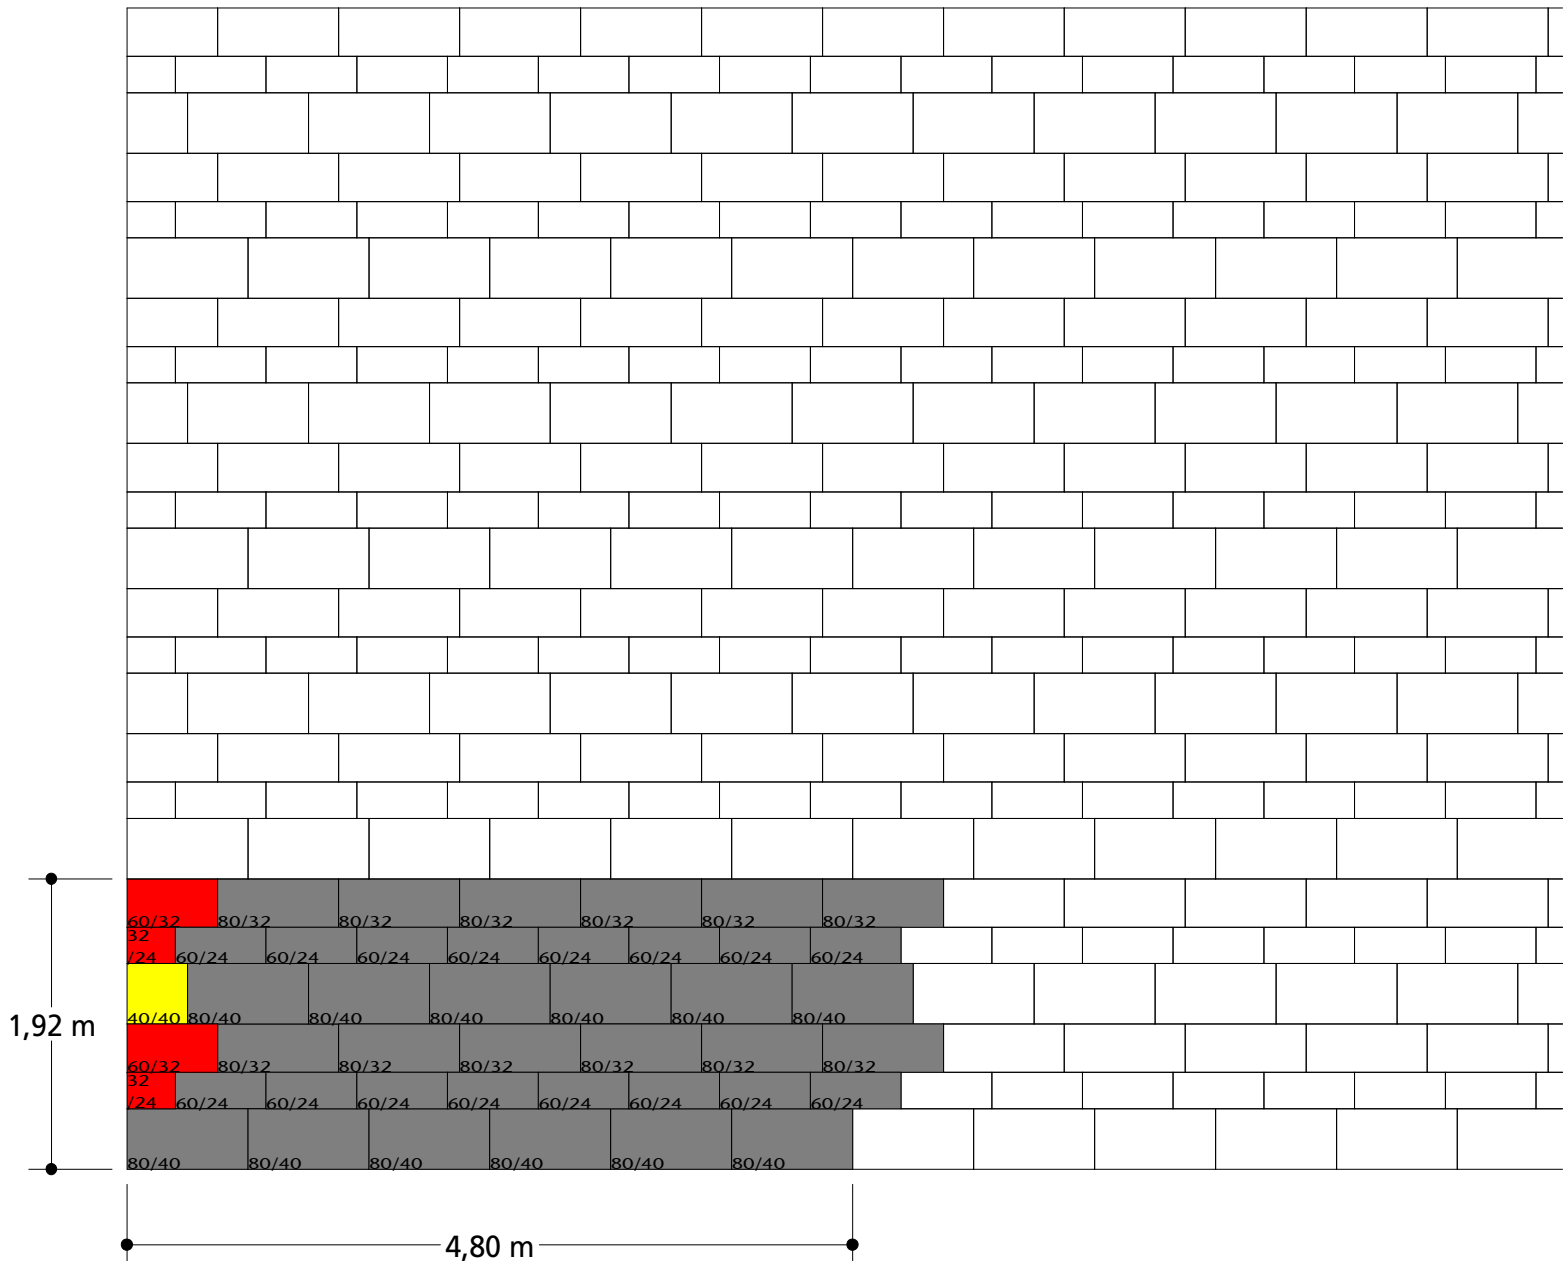Reihenverband 7
60/24, 80/32 und 80/40 cmModulgröße: 9,22 m²


Bedarf je m²:
 60/24 ca. 1,74 St.
 80/32 ca. 1,30 St.
 80/40 ca. 1,30 St.

M 1:50

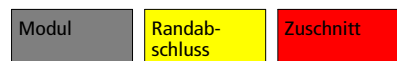

SCADA

Reihenverband 8 24/24, 36/24 und 16/32 cm

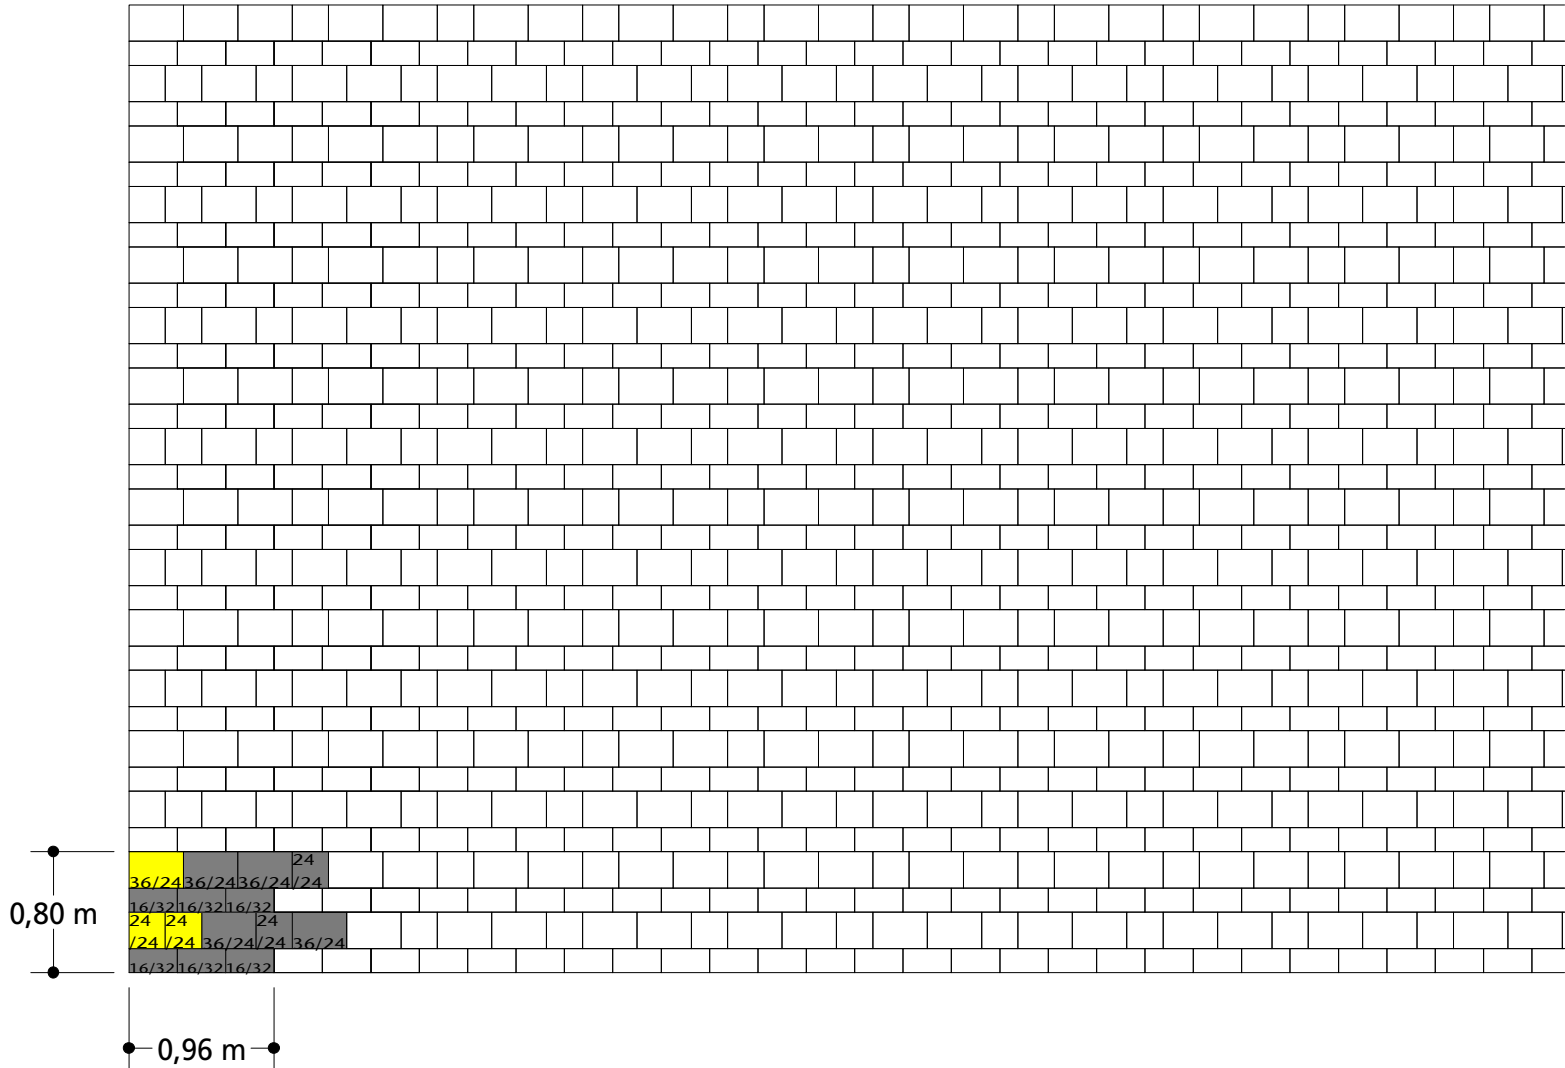

Modulgröße: 0,77 m²

Bedarf je m²:
 24/24 ca. 2,60 St.
 36/24 ca. 5,21 St.
 16/32 ca. 7,81 St.

M 1:50

Modul	Randab- schluss	Zuschnitt
-------	--------------------	-----------




HEINRICH KLOSTERMANN GmbH & Co. KG Betonwerke
 Hauptverwaltung: Am Wasserturm 20 · 48653 Coesfeld · Postfach 15 42 · 48635 Coesfeld · Telefon 02541/749-0 · Fax 02541/749-49

E-Mail: info@klostermann-beton.de · www.klostermann-beton.de

13.04.2012 - cro

SCADA

Reihenverband 9 24/24, 36/24 und 16/32 cm

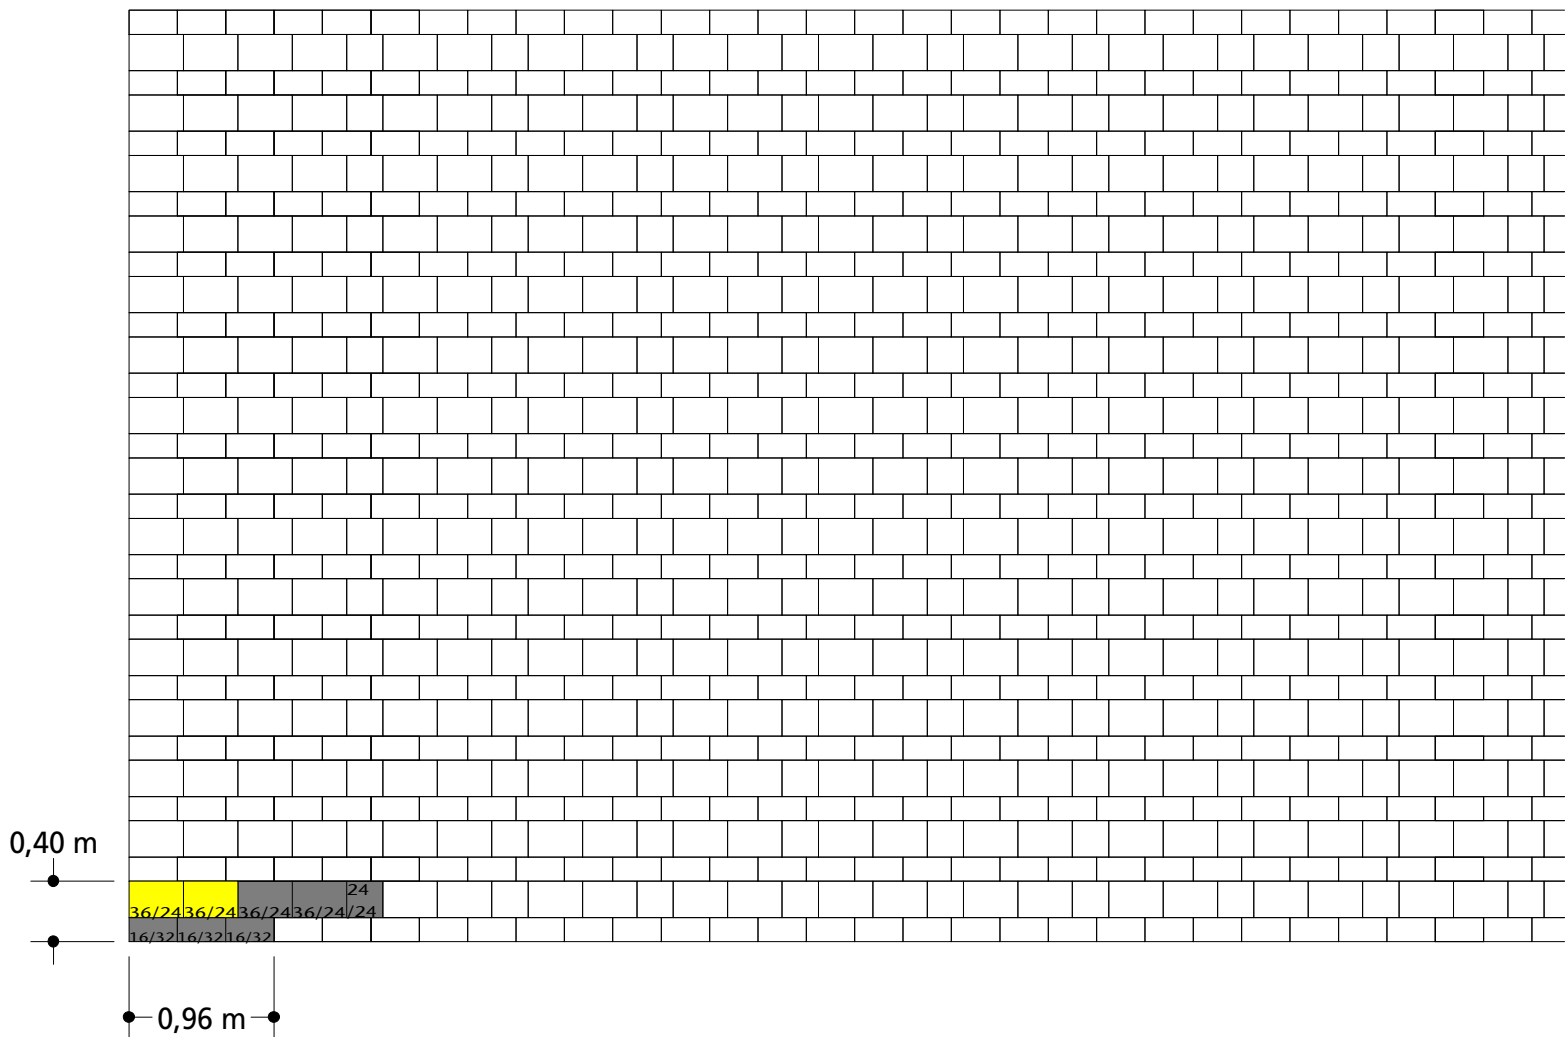

Modulgröße: 0,38 m²

Bedarf je m²:
 24/24 ca. 2,60 St.
 36/24 ca. 5,21 St.
 16/32 ca. 7,81 St.

M 1:50

Modul	Randab- schluss	Zuschnitt
-------	--------------------	-----------




HEINRICH KLOSTERMANN GmbH & Co. KG Betonwerke
 Hauptverwaltung: Am Wasserturm 20 · 48653 Coesfeld · Postfach 15 42 · 48635 Coesfeld · Telefon 02541/749-0 · Fax 02541/749-49

E-Mail: info@klostermann-beton.de · www.klostermann-beton.de

13.04.2012 - cro

SCADA

Reihenverband 10 48/24, 64/32 und 80/40 cm

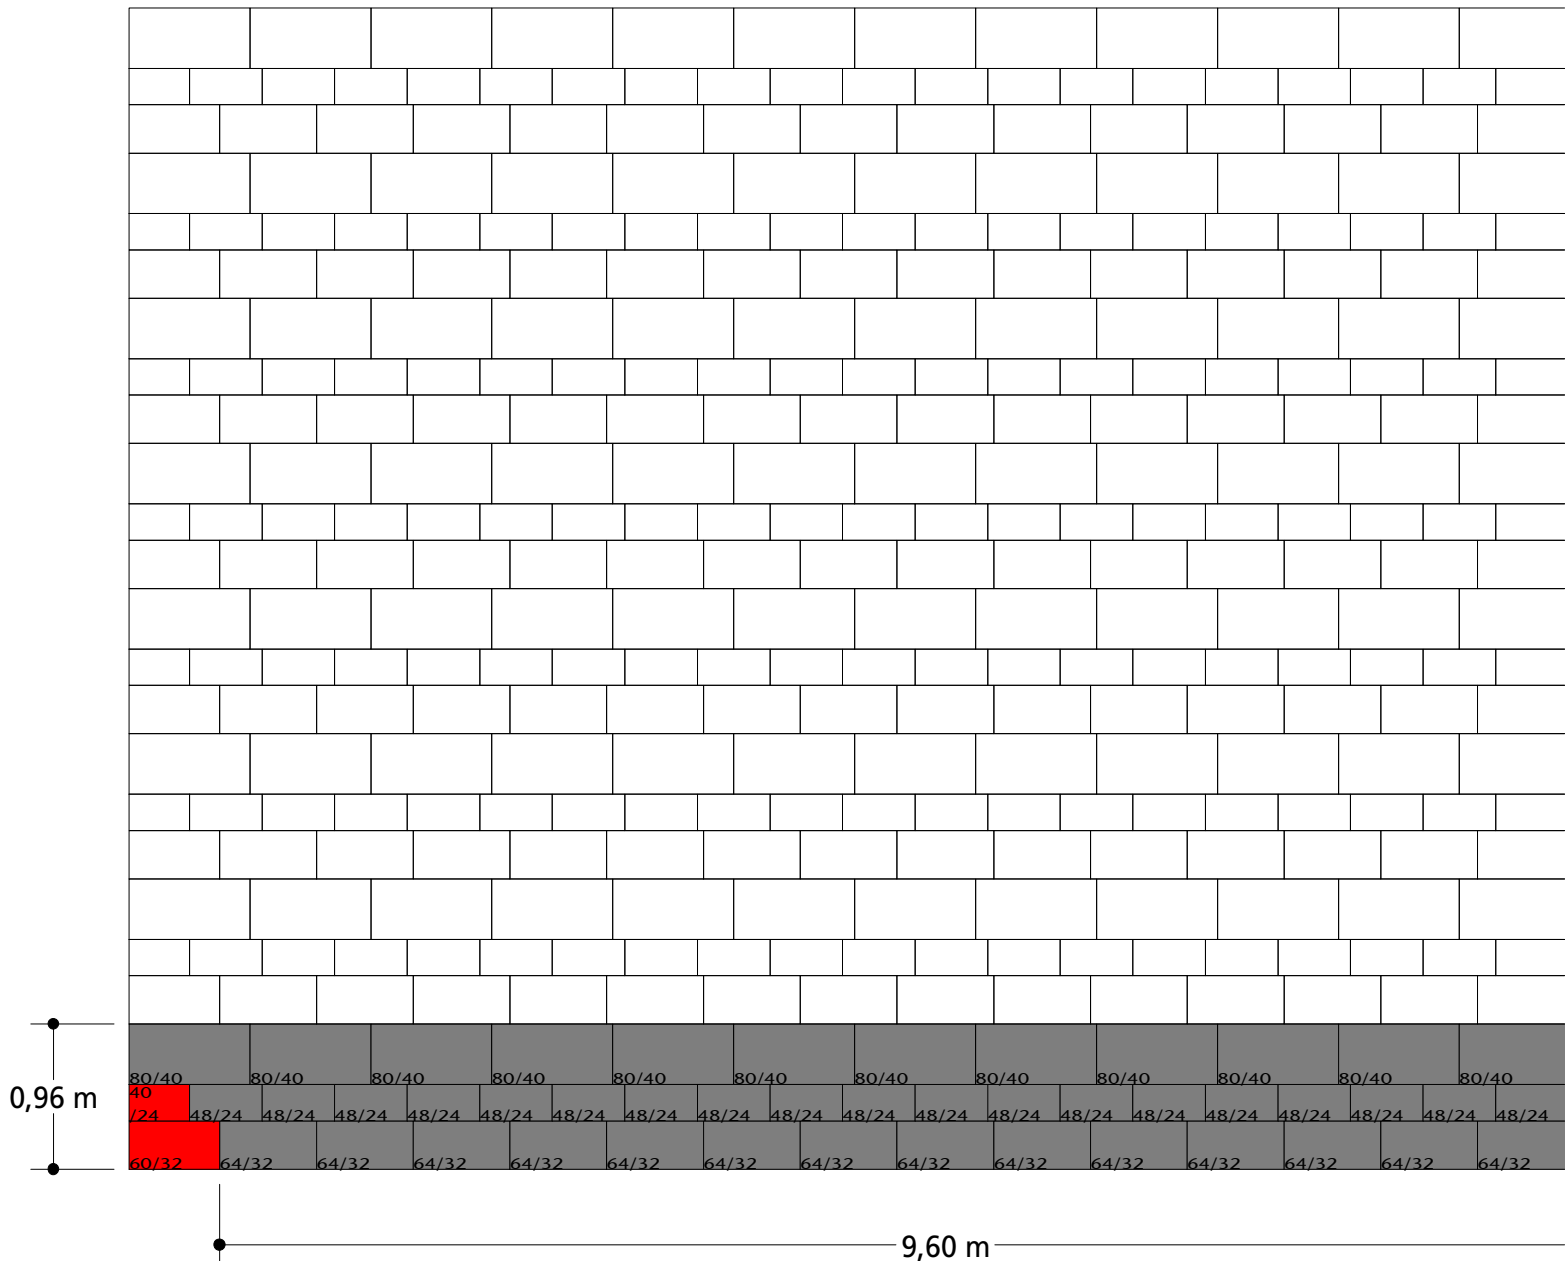

Modulgröße: 9,22 m²

Bedarf je m²:
 48/24 ca. 2,17 St.
 64/32 ca. 1,63 St.
 80/40 ca. 1,30 St.

M 1:50

Modul	Randab- schluss	Zuschnitt
-------	--------------------	-----------



HEINRICH KLOSTERMANN GmbH & Co. KG Betonwerke
 Hauptverwaltung: Am Wasserturm 20 · 48653 Coesfeld · Postfach 15 42 · 48635 Coesfeld · Telefon 02541/749-0 · Fax 02541/749-49

E-Mail: info@klostermann-beton.de · www.klostermann-beton.de


01.09.2010 - cro

Wesel, Hauptverwaltungsgebäude
Krefeld, Verwaltungsgebäude

SCADA

Reihenverband 11A

36/24, 48/24, 60/24, 48/32, 64/32, 80/32, 40/40, 60/40, 80/40 cm

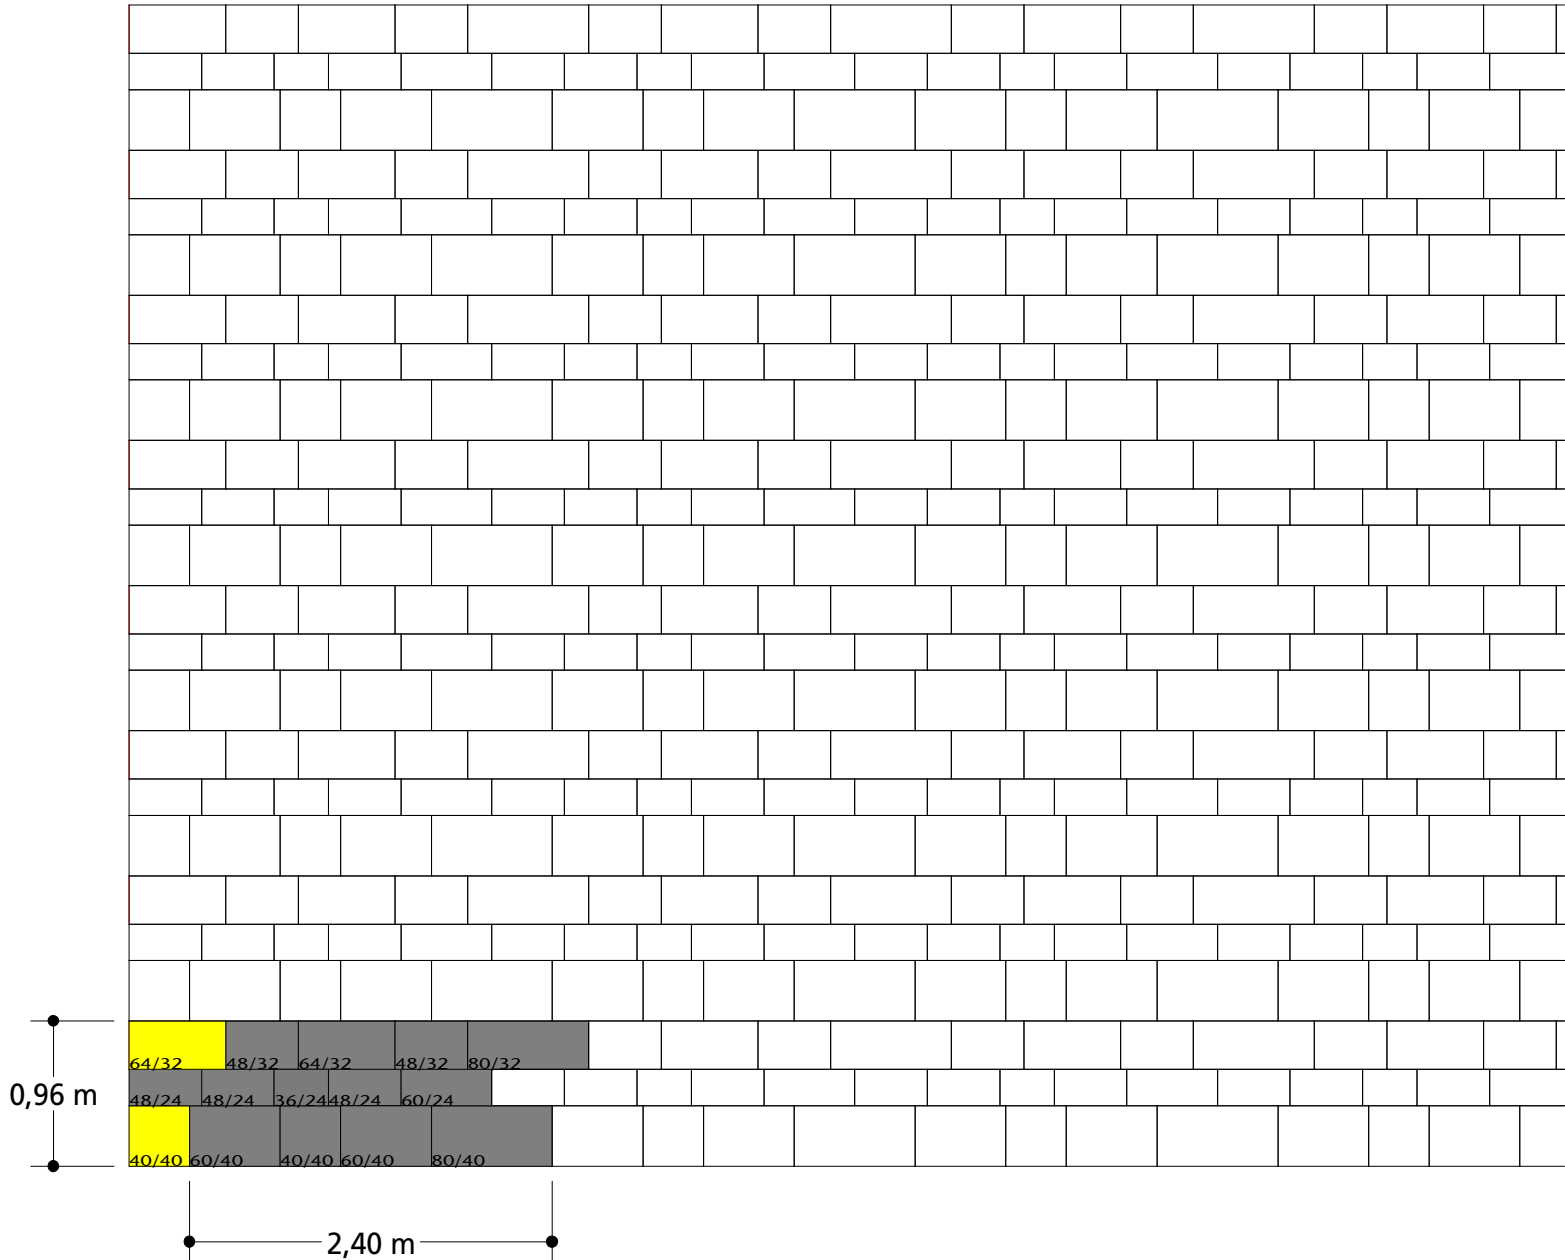

Modulgröße: 2,30 m²

Bedarf je m²:

36/24 ca. 0,43 St.

48/24 ca. 1,30 St.

60/24 ca. 0,43 St.

48/32 ca. 0,87 St.

64/32 ca. 0,43 St.

80/32 ca. 0,43 St.

40/40 ca. 0,43 St.

60/40 ca. 0,87 St.

80/40 ca. 0,43 St.

Modul

Randab-
schluss

Zuschnitt


M 1:50



SCADA

Reihenverband 11B

36/24, 48/24, 60/24, 48/32, 64/32, 80/32, 40/40, 60/40, 80/40 cm

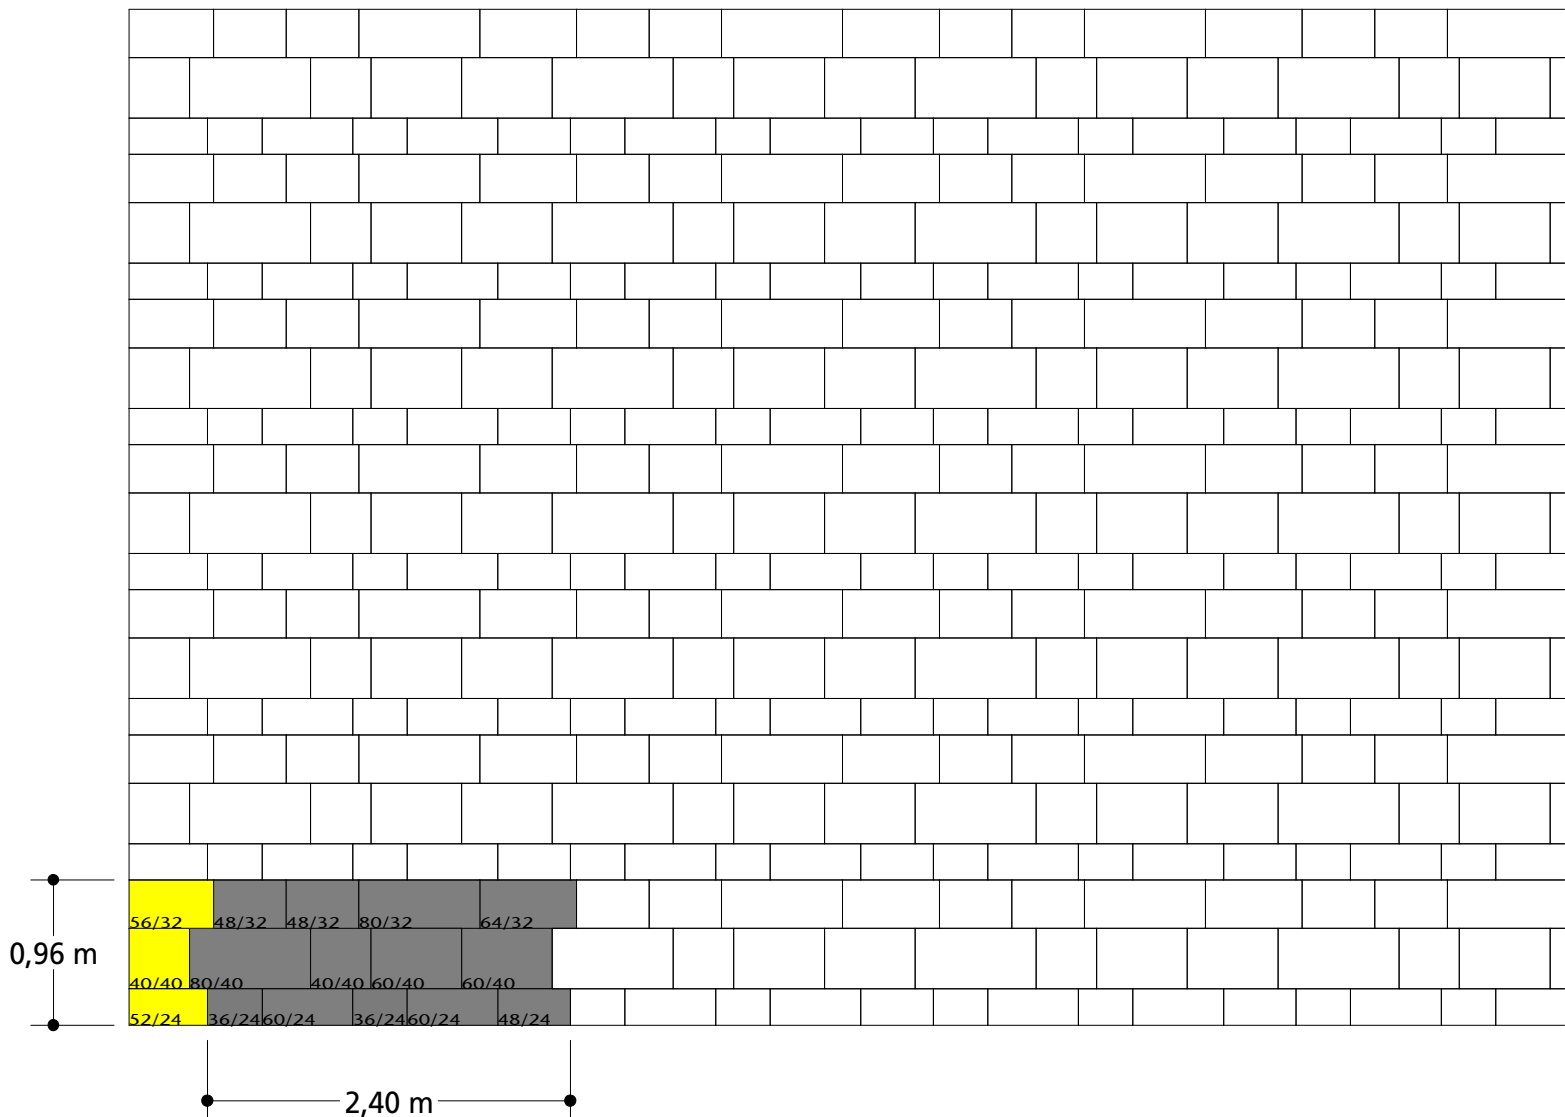

Modulgröße: 2,30 m²

Bedarf je m²:

36/24 ca. 0,87 St.

48/24 ca. 0,43 St.

60/24 ca. 0,87 St.

48/32 ca. 0,87 St.

64/32 ca. 0,43 St.

80/32 ca. 0,43 St.

40/40 ca. 0,43 St.

60/40 ca. 0,87 St.

80/40 ca. 0,43 St.

Modul

Randab-
schluss

Zuschnitt

M 1:50



HEINRICH KLOSTERMANN GmbH & Co. KG Betonwerke

Hauptverwaltung: Am Wasserturm 20 · 48653 Coesfeld · Postfach 15 42 · 48635 Coesfeld · Telefon 02541/749-0 · Fax 02541/749-49


E-Mail: info@klostermann-beton.de · www.klostermann-beton.de

23.02.2017 - cro

SCADA

Reihenverband 12

24/24, 36/24, 48/24, 60/24, 48/32, 64/32, 80/32, 40/40, 60/40, 80/40 cm

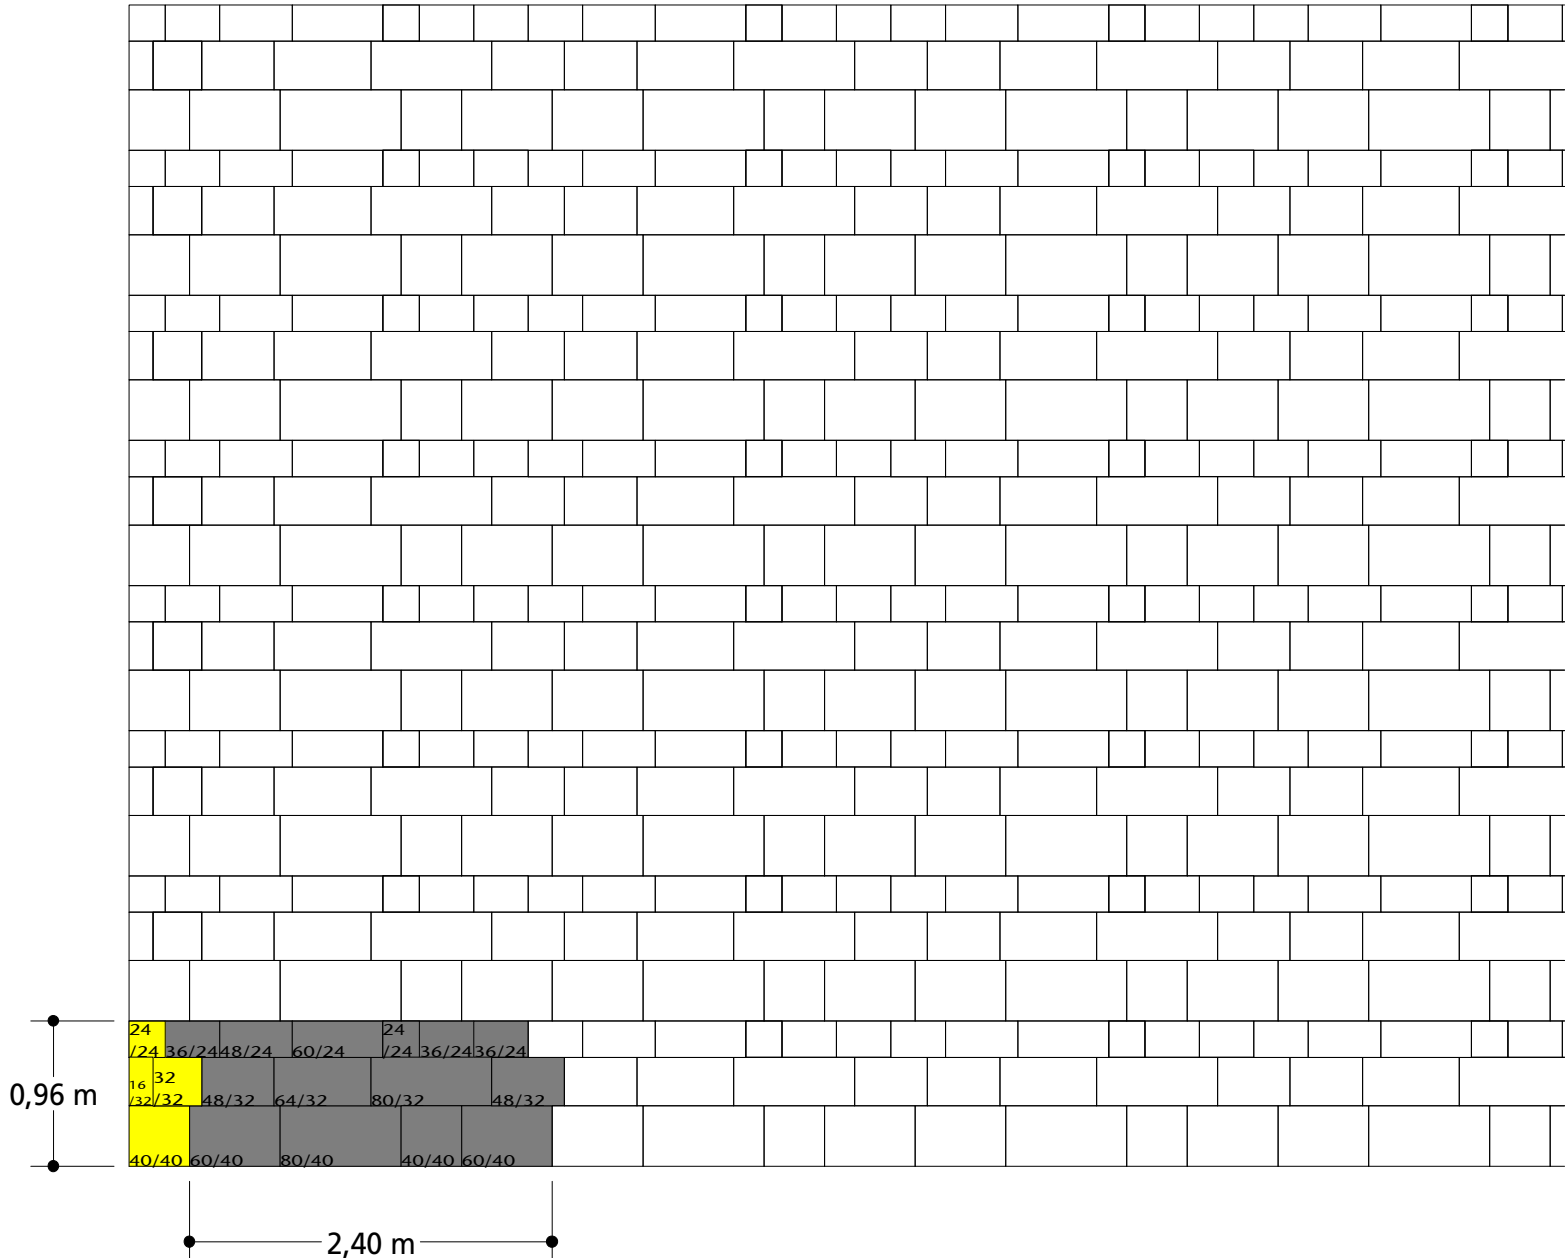

Modulgröße: 2,30 m²

Bedarf je m²:

24/24 ca. 0,43 St.

36/24 ca. 1,30 St.

48/24 ca. 0,43 St.

60/24 ca. 0,43 St.

48/32 ca. 0,87 St.

64/32 ca. 0,43 St.


80/32 ca. 0,43 St.

40/40 ca. 0,43 St.

60/40 ca. 0,87 St.

80/40 ca. 0,43 St.

M 1:50

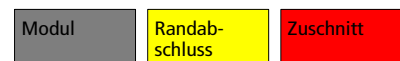

HEINRICH KLOSTERMANN GmbH & Co. KG Betonwerke

Hauptverwaltung: Am Wasserturm 20 · 48653 Coesfeld · Postfach 15 42 · 48635 Coesfeld · Telefon 02541/749-0 · Fax 02541/749-49


E-Mail: info@klostermann-beton.de · www.klostermann-beton.de

13.04.2012 - cro

Düsseldorf, Lighthouse
Düsseldorf, Double U

SCADA

Reihenverband 13
24/24, 36/24 und 16/32 cm

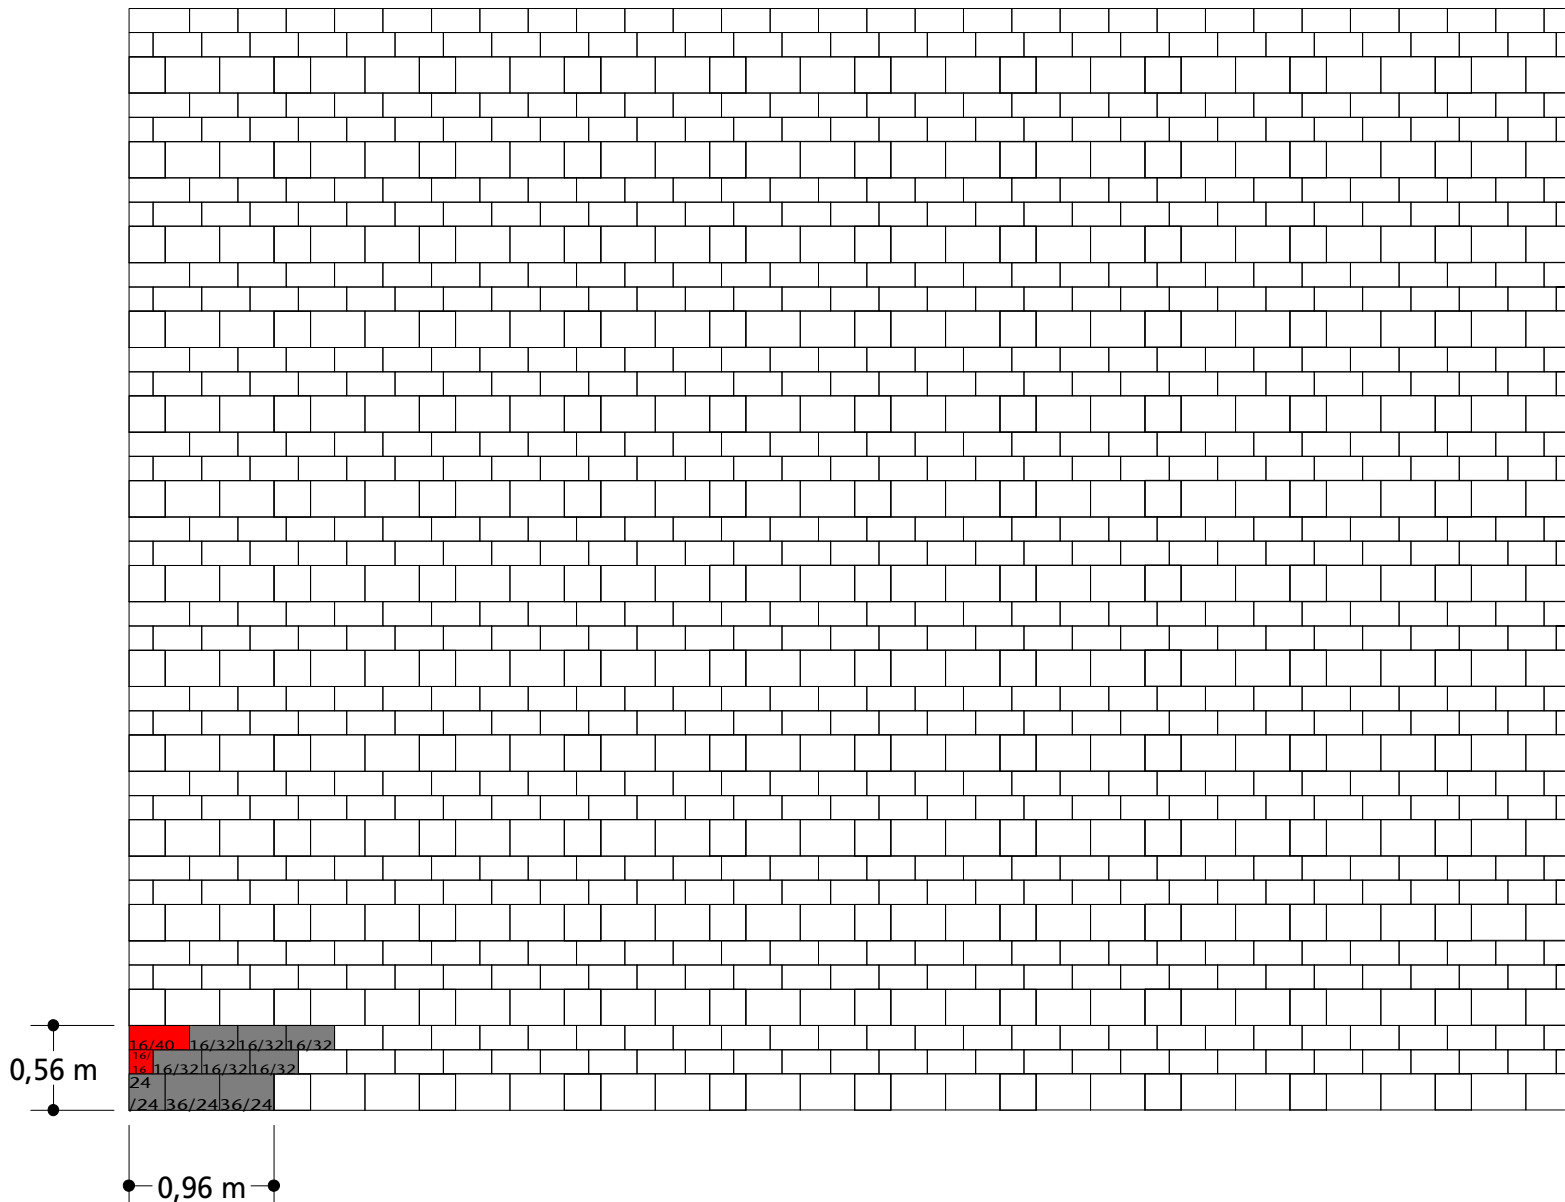

M 1:50




HEINRICH KLOSTERMANN GmbH & Co. KG Betonwerke
Hauptverwaltung: Am Wasserturm 20 · 48653 Coesfeld · Postfach 15 42 · 48635 Coesfeld · Telefon 02541/749-0 · Fax 02541/749-49

E-Mail: info@klostermann-beton.de · www.klostermann-beton.de

03.04.2012 - cro

SCADA

Reihenverband 14
48/24, 64/32 und 96/48 cm

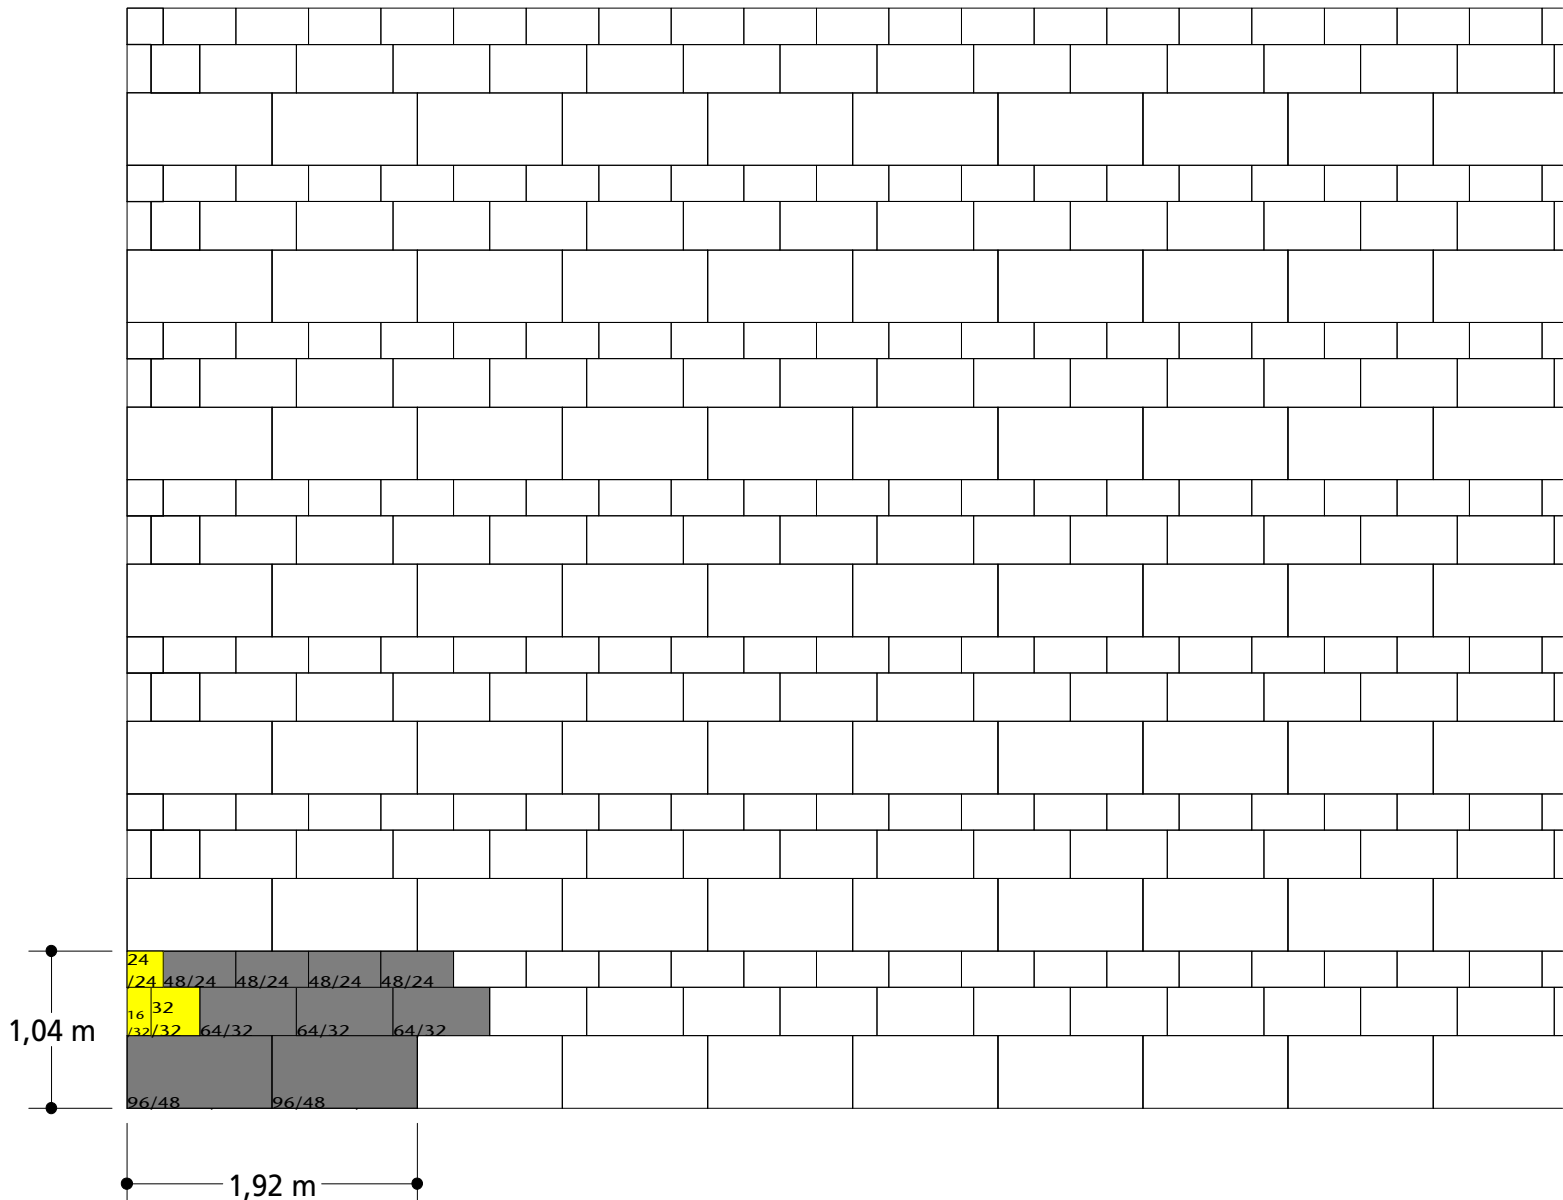

M 1:50



HEINRICH KLOSTERMANN GmbH & Co. KG Betonwerke
Hauptverwaltung: Am Wasserturm 20 · 48653 Coesfeld · Postfach 15 42 · 48635 Coesfeld · Telefon 02541/749-0 · Fax 02541/749-49


E-Mail: info@klostermann-beton.de · www.klostermann-beton.de

21.05.2012 - cro

SCADA

Reihenverband 15

48/24, 60/24, 64/32, 80/32, 60/40 und 80/40 cm

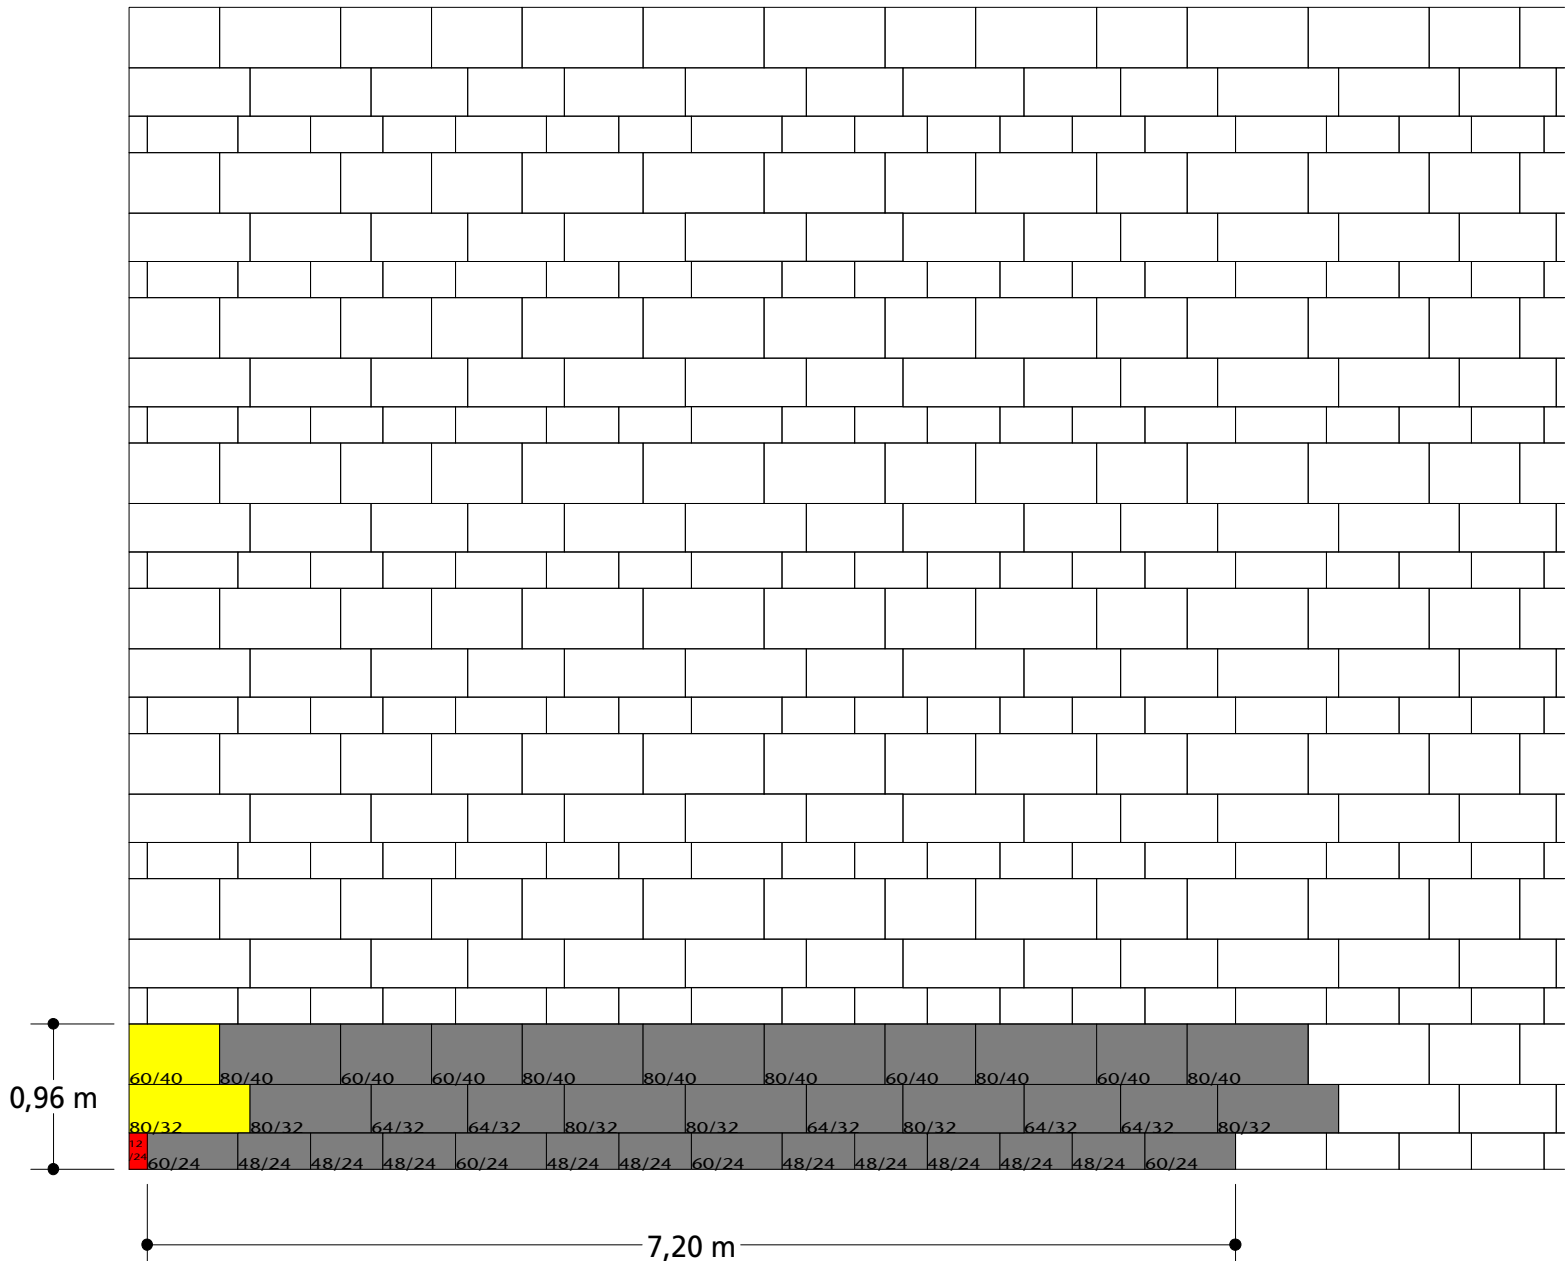

Modulgröße: 6,91 m²

Bedarf je m²:

48/24 ca. 1,45 St.

60/24 ca. 0,58 St.


64/32 ca. 0,72 St.

80/32 ca. 0,72 St.

60/40 ca. 0,58 St.

80/40 ca. 0,87 St.

M 1:50

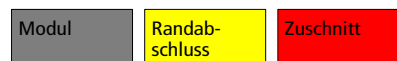

HEINRICH KLOSTERMANN GmbH & Co. KG Betonwerke


Hauptverwaltung: Am Wasserturm 20 · 48653 Coesfeld · Postfach 15 42 · 48635 Coesfeld · Telefon 02541/749-0 · Fax 02541/749-49

E-Mail: info@klostermann-beton.de · www.klostermann-beton.de

12.07.2010 - cro

SCADA


Reihenverband 16 36/24, 48/32 und 60/40 cm

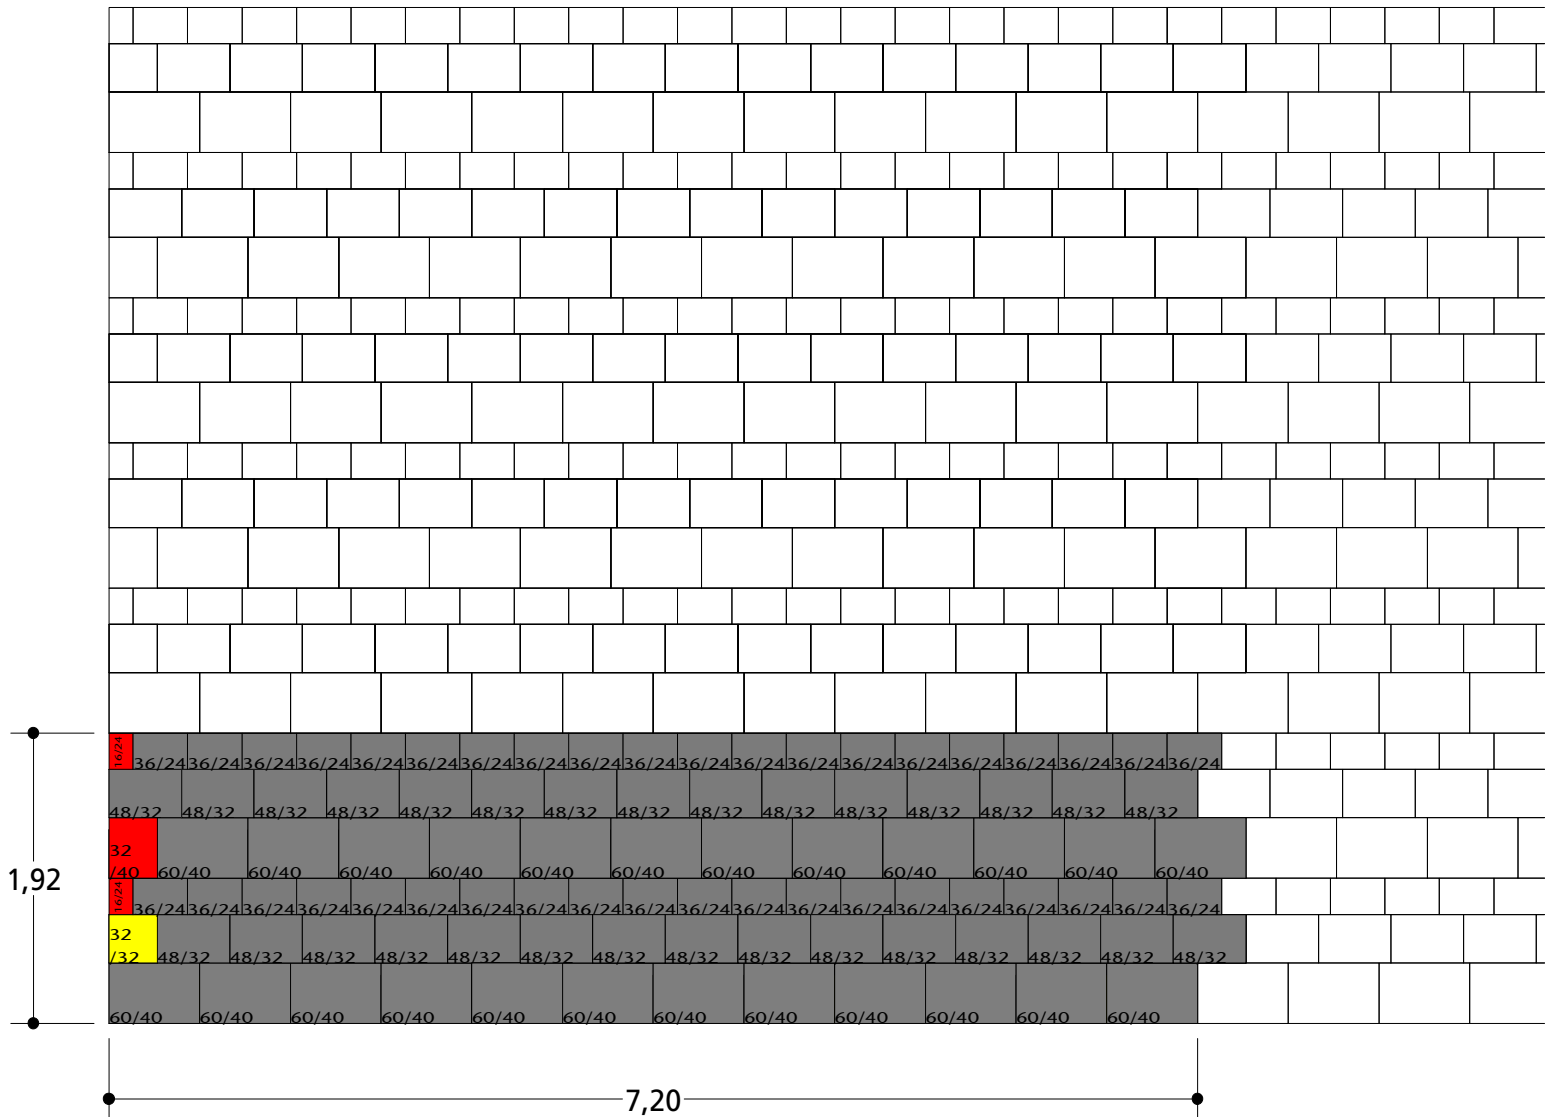

Modulgröße: 13,82 m²

Bedarf je m²:
 36/24 ca. 2,89 St.
 48/32 ca. 2,17 St.
 60/40 ca. 1,74 St.

M 1:50

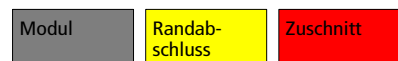


HEINRICH KLOSTERMANN GmbH & Co. KG Betonwerke
 Hauptverwaltung: Am Wasserturm 20 · 48653 Coesfeld · Postfach 15 42 · 48635 Coesfeld · Telefon 02541/749-0 · Fax 02541/749-49

E-Mail: info@klostermann-beton.de · www.klostermann-beton.de

13.04.2012 - cro

SCADA


Reihenverband 17 24/24, 36/24 und 48/24 cm

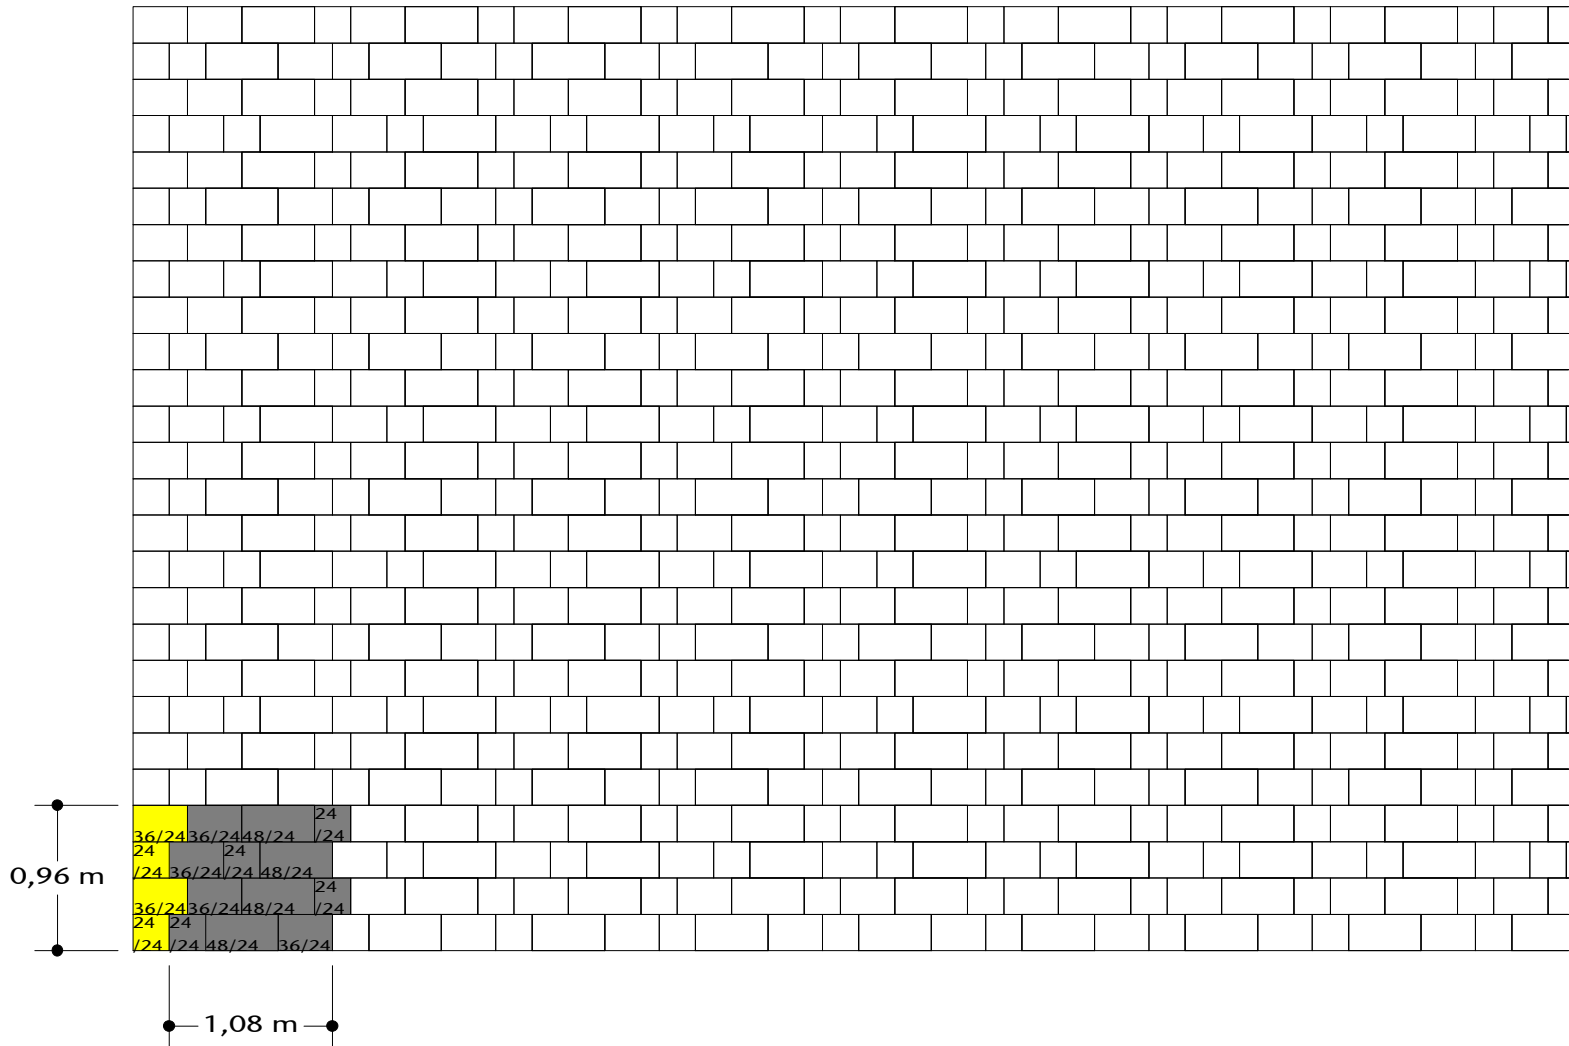

Modulgröße: 1,04 m²

Bedarf je m²:
 24/24 ca. 3,86 St.
 36/24 ca. 3,86 St.
 48/24 ca. 3,86 St.

M 1:50

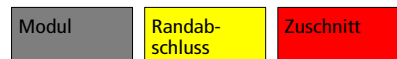


HEINRICH KLOSTERMANN GmbH & Co. KG Betonwerke
 Hauptverwaltung: Am Wasserturm 20 · 48653 Coesfeld · Postfach 15 42 · 48635 Coesfeld · Telefon 02541/749-0 · Fax 02541/749-49

E-Mail: info@klostermann-beton.de · www.klostermann-beton.de

12.07.2010 - cro


Ochtrup, Marktstraße

SCADA

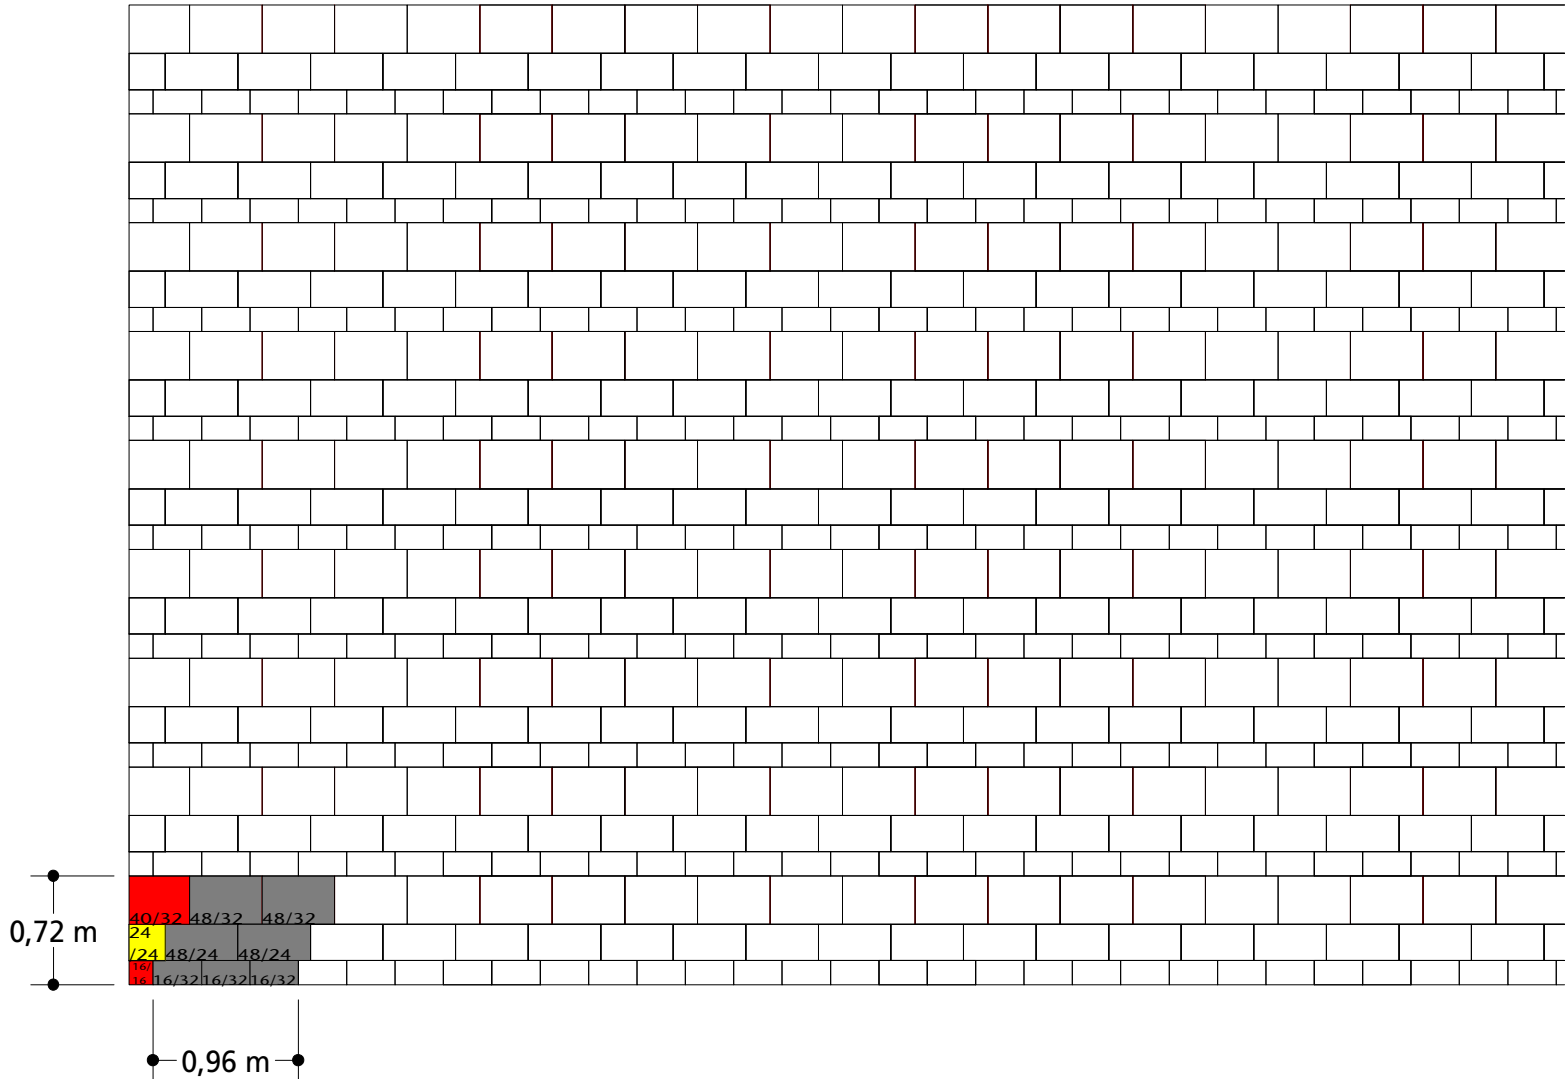Reihenverband 18 a
48/32, 16/32 und 48/24 cmModulgröße: 0,69 m²

Bedarf je m²:
 48/24 ca. 2,89 St.
 16/32 ca. 4,34 St.
 48/32 ca. 2,89 St.

M 1:50

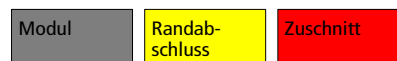


HEINRICH KLOSTERMANN GmbH & Co. KG Betonwerke
 Hauptverwaltung: Am Wasserturm 20 · 48653 Coesfeld · Postfach 15 42 · 48635 Coesfeld · Telefon 02541/749-0 · Fax 02541/749-49

E-Mail: info@klostermann-beton.de · www.klostermann-beton.de

31.05.2012 - cro

SCADA


Reihenverband 18 b 48/32, 16/32 und 48/24 cm

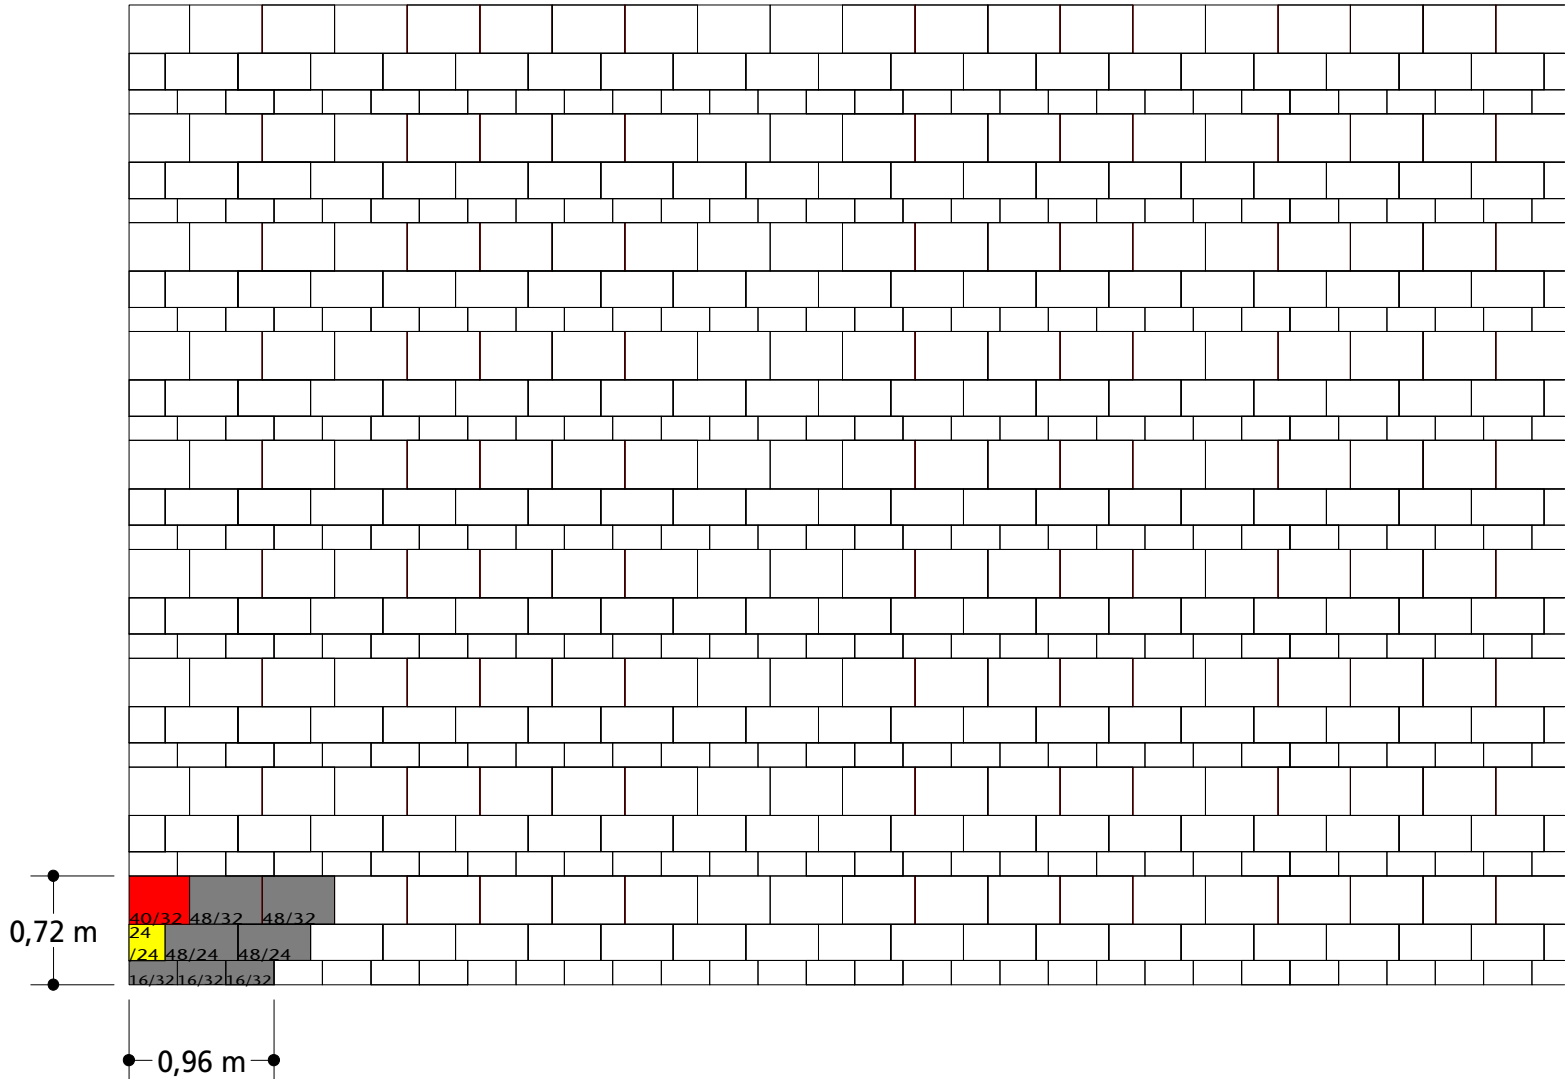

Modulgröße: 0,69 m²

Bedarf je m²:
48/24 ca. 2,89 St.
16/32 ca. 4,34 St.
48/32 ca. 2,89 St.

M 1:50

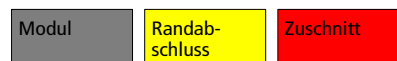


HEINRICH KLOSTERMANN GmbH & Co. KG Betonwerke
Hauptverwaltung: Am Wasserturm 20 · 48653 Coesfeld · Postfach 15 42 · 48635 Coesfeld · Telefon 02541/749-0 · Fax 02541/749-49

E-Mail: info@klostermann-beton.de · www.klostermann-beton.de

31.05.2012 - cro

SCADA


Reihenverband 19 16/32, 32/32 und 48/32 cm

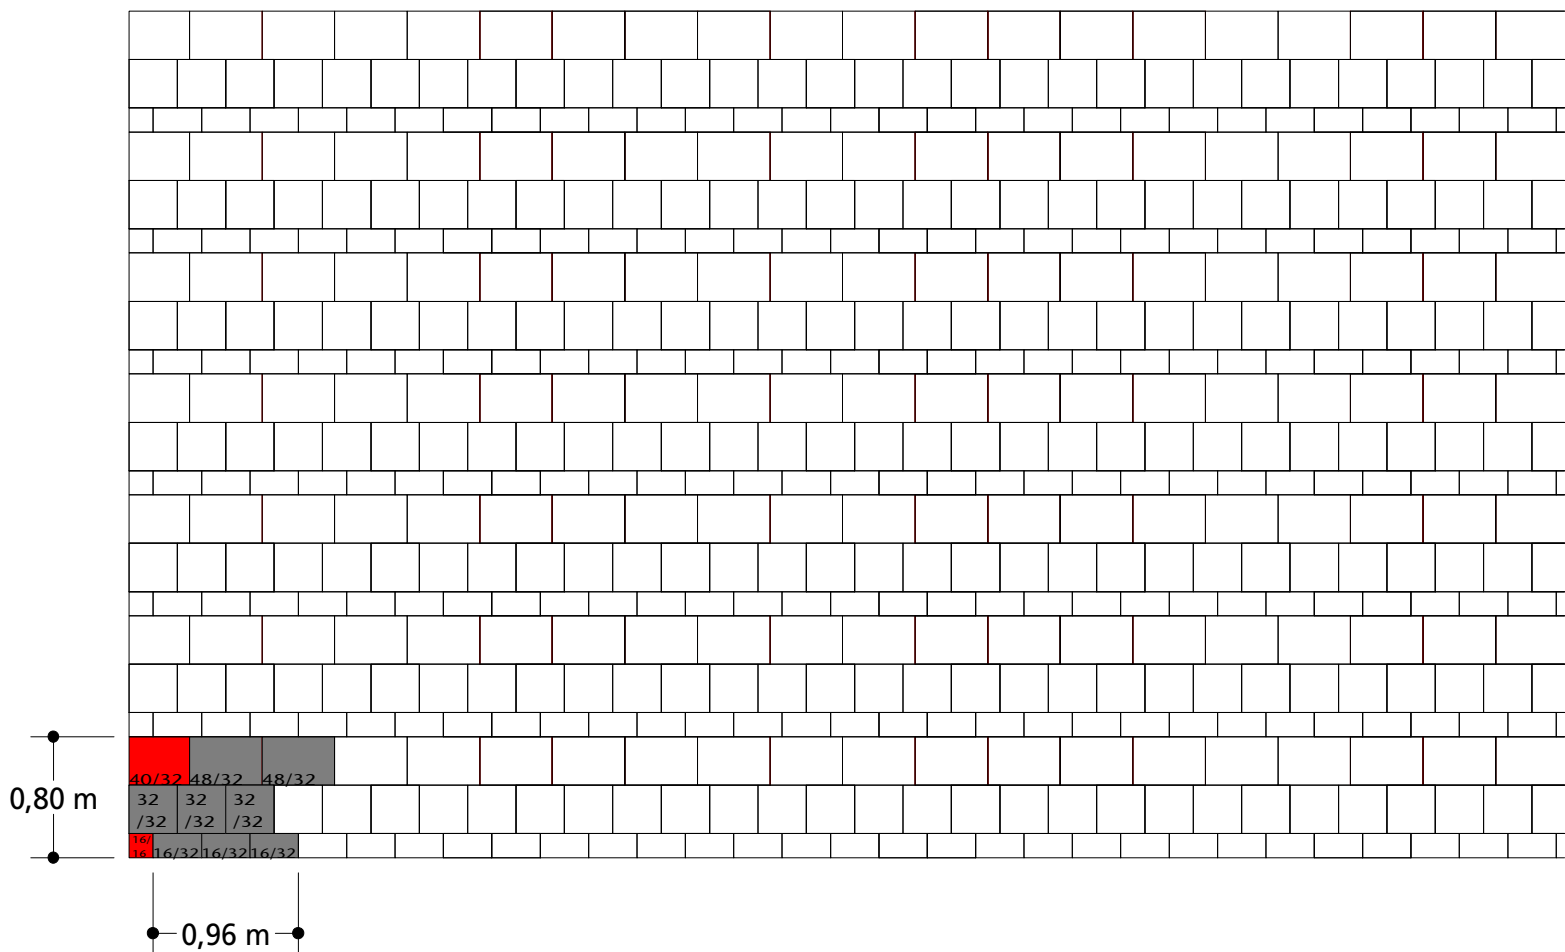

Modulgröße: 0,77 m²

Bedarf je m²:
 16/32 ca. 3,91 St.
 32/32 ca. 3,91 St.
 48/32 ca. 2,60 St.

M 1:50

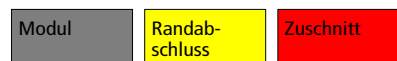


HEINRICH KLOSTERMANN GmbH & Co. KG Betonwerke
 Hauptverwaltung: Am Wasserturm 20 · 48653 Coesfeld · Postfach 15 42 · 48635 Coesfeld · Telefon 02541/749-0 · Fax 02541/749-49

E-Mail: info@klostermann-beton.de · www.klostermann-beton.de

13.04.2012 - cro

SCADA


Reihenverband 20
16/32, 32/32 und 48/32 cm

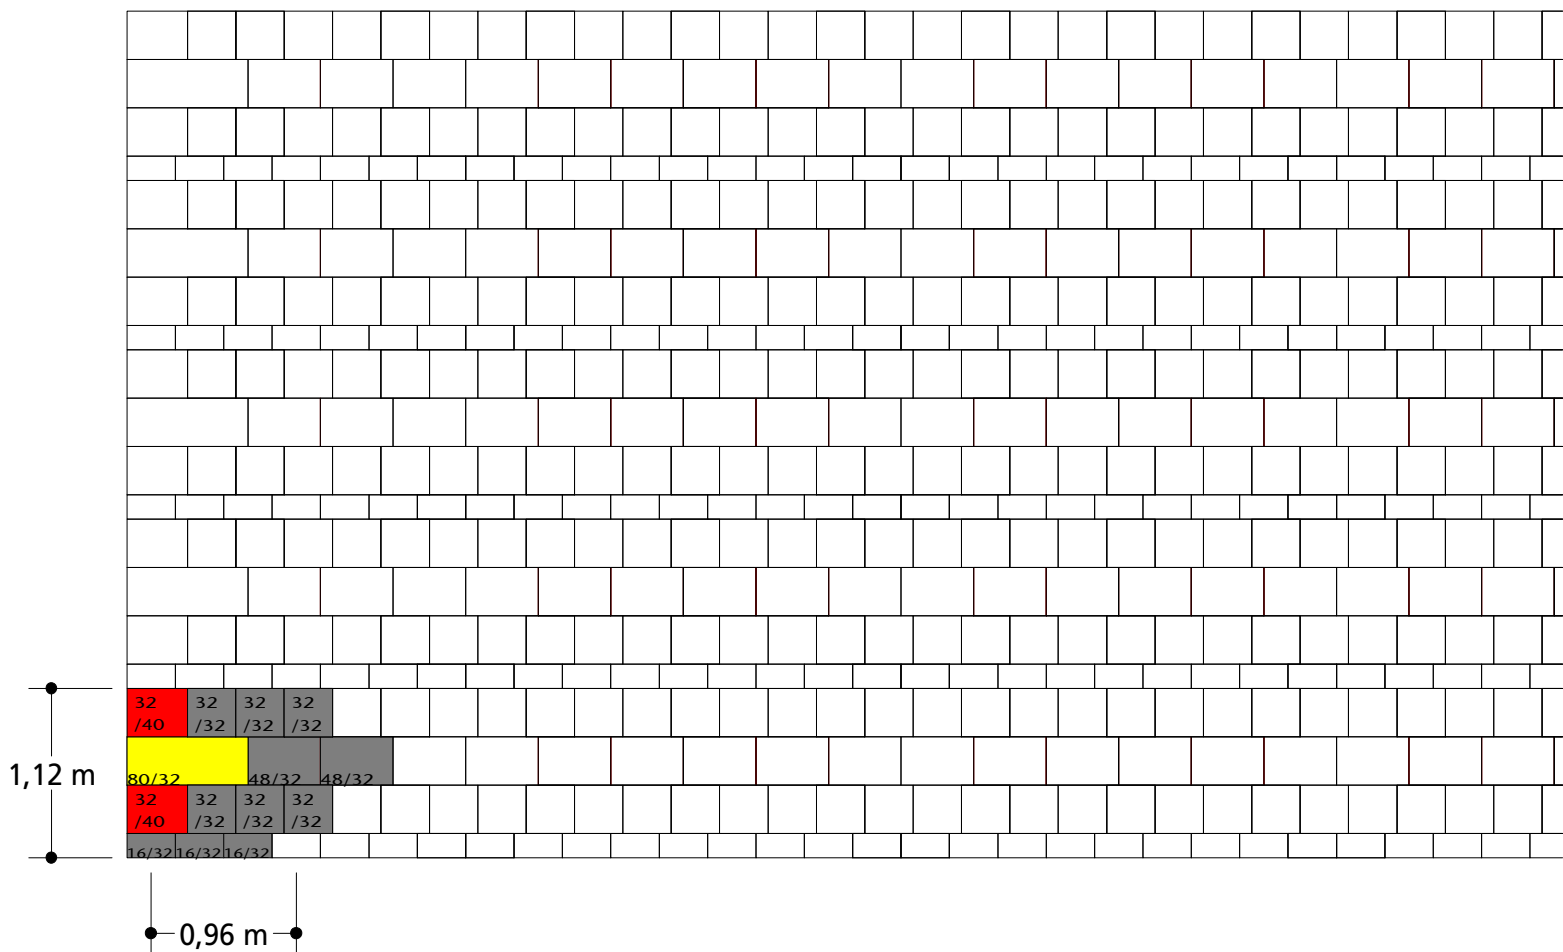

Modulgröße: 1,08 m²


Bedarf je m²:
16/32 ca. 2,79 St.
32/32 ca. 5,58 St.
48/32 ca. 1,86 St.

M 1:50

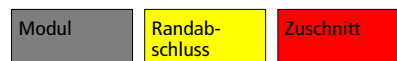

SCADA


Reihenverband 21
16/32, 32/32 und 64/32 cm

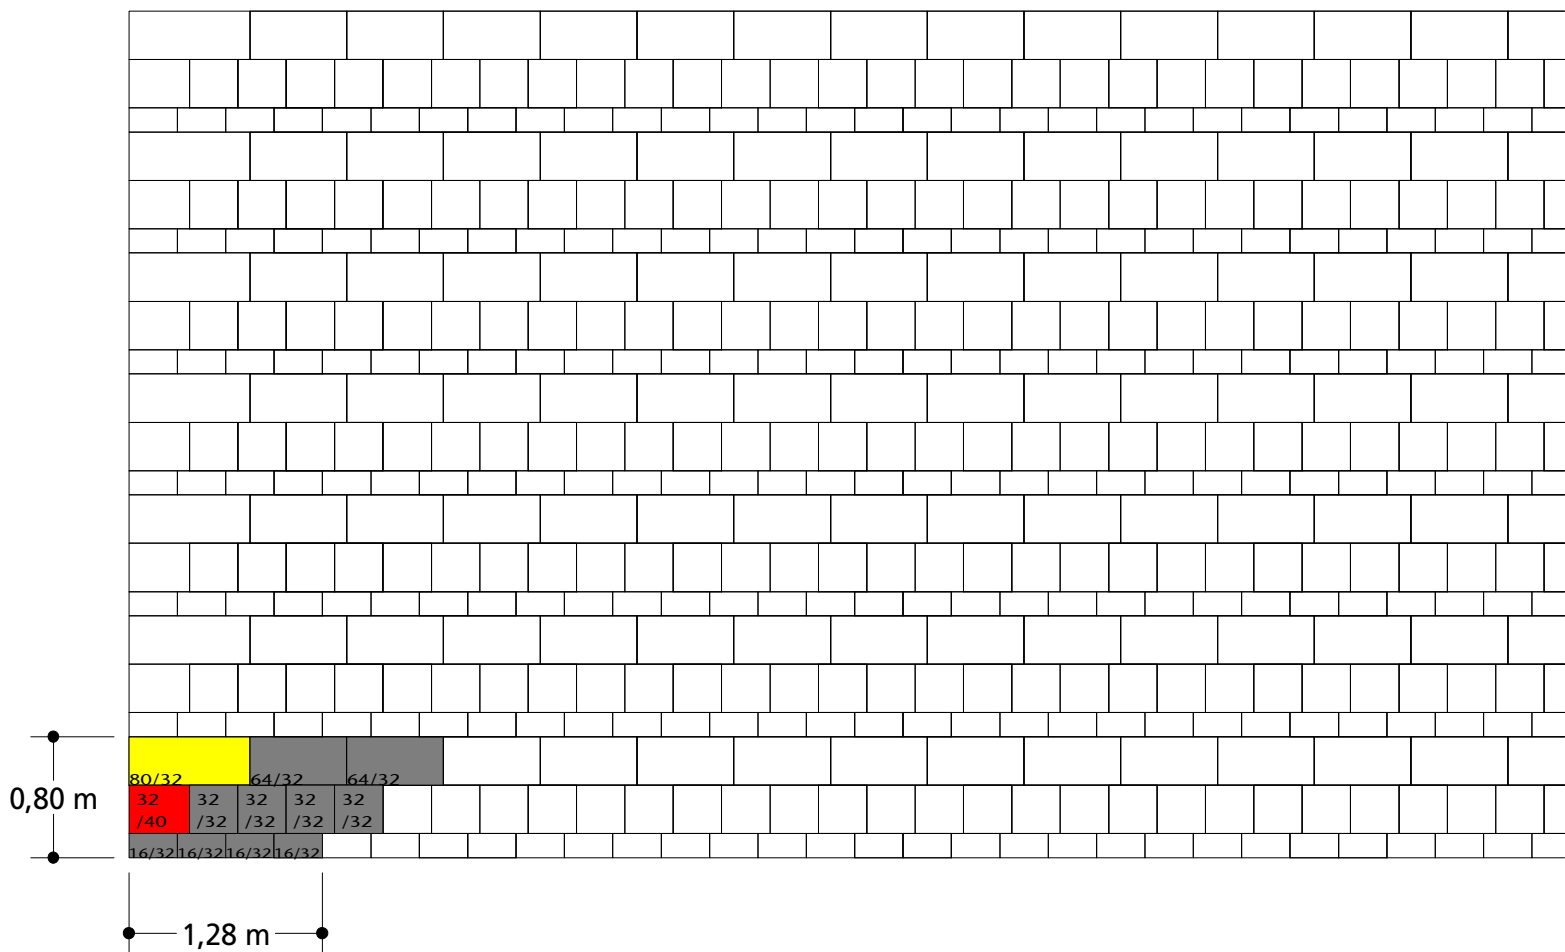

Modulgröße: 1,02 m²


Bedarf je m²:
16/32 ca. 3,91 St.
32/32 ca. 3,91 St.
48/32 ca. 1,95 St.

M 1:50

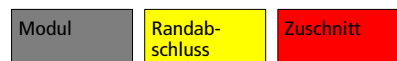

SCADA


Reihenverband 22
16/32, 32/32 und 48/32 cm

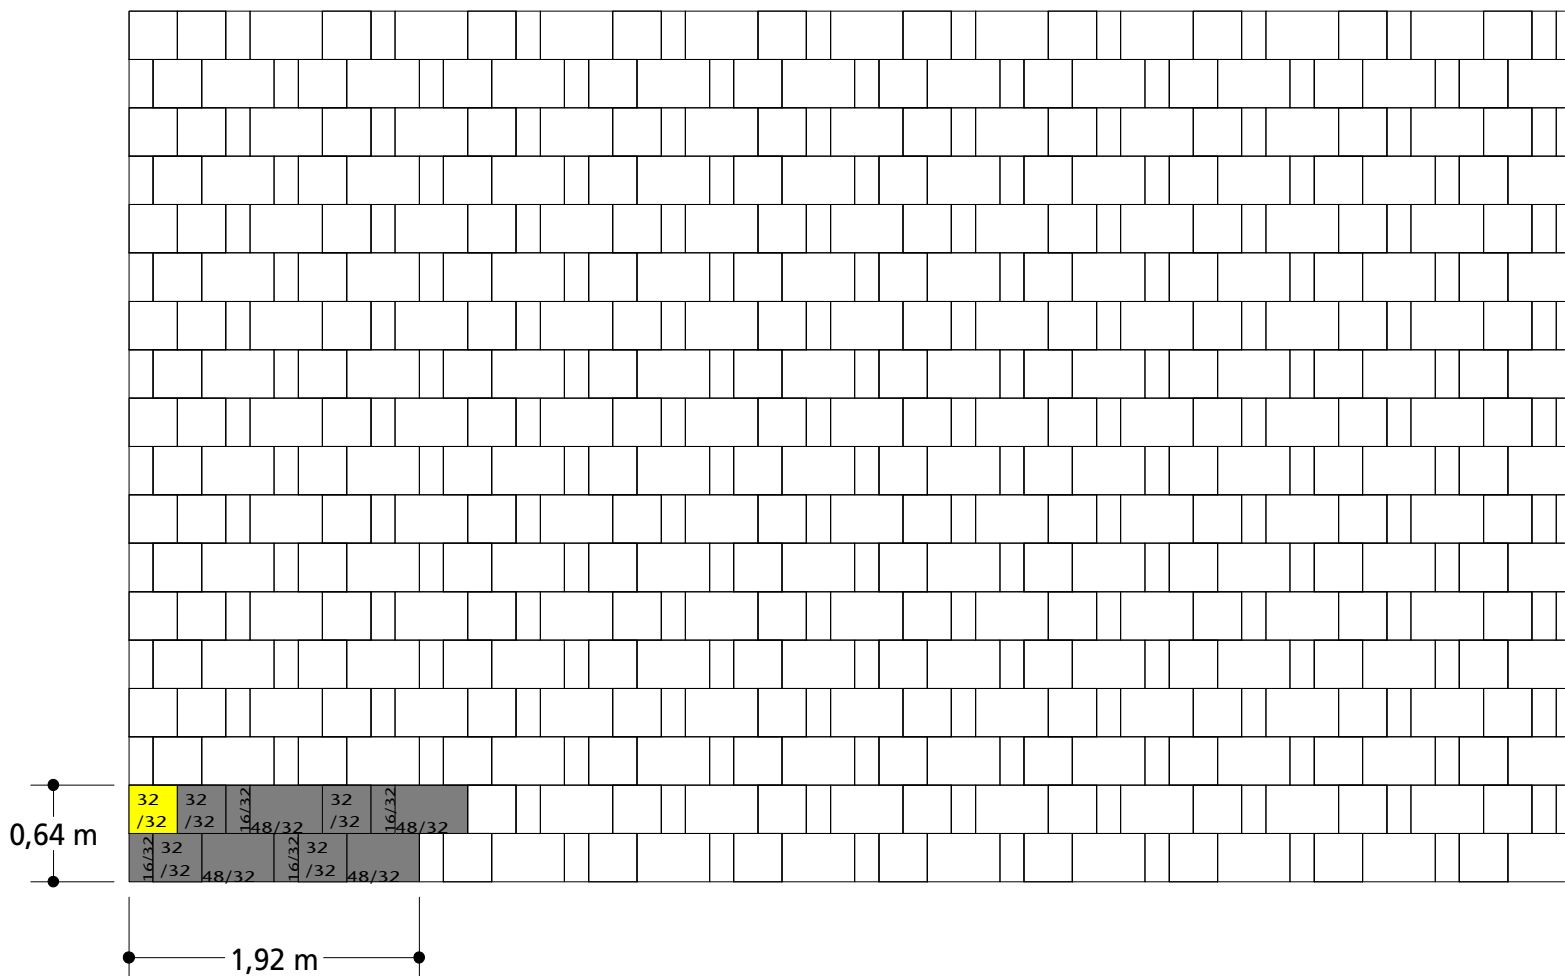

Modulgröße: 1,23 m²


Bedarf je m²:
16/32 ca. 3,26 St.
32/32 ca. 3,26 St.
48/32 ca. 3,26 St.

M 1:50

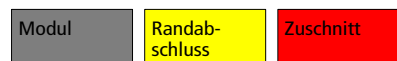

SCADA

Reihenverband 23 16/32, 32/32, 48/32 und 64/32 cm

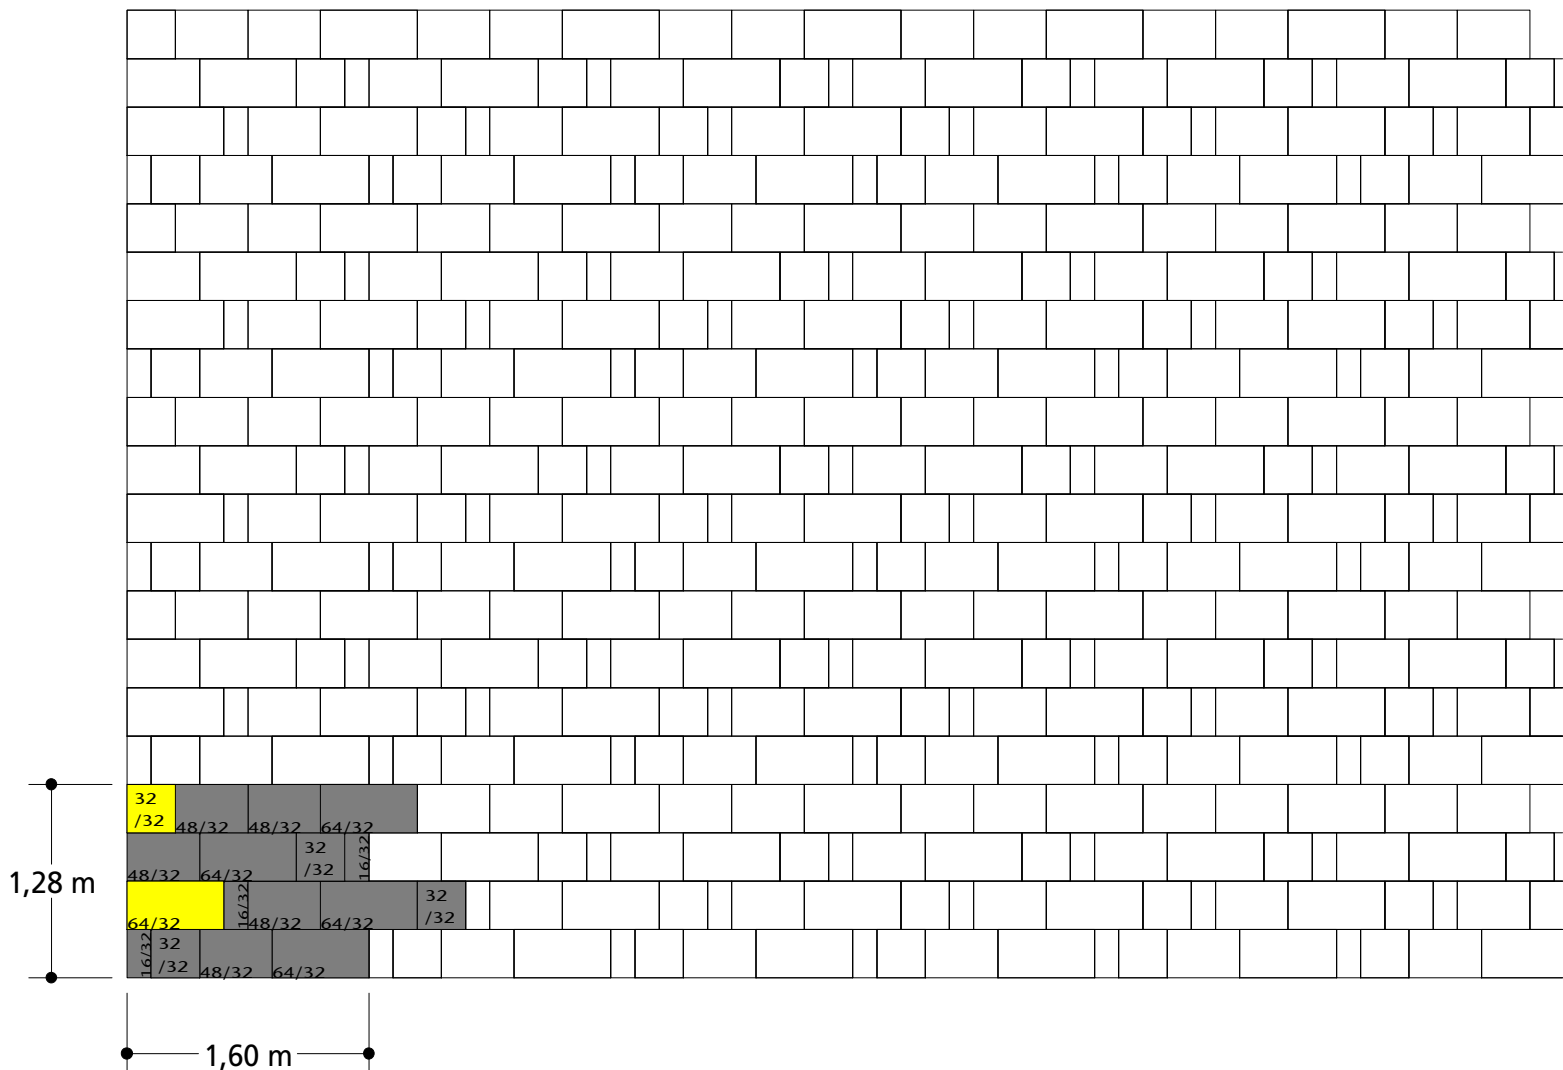

Modulgröße: 2,05 m²

Bedarf je m²:

16/32 ca. 1,46 St.

32/32 ca. 1,46 St.

48/32 ca. 2,44 St.

64/32 ca. 1,95 St.

M 1:50

Modul

Randab-
schluss

Zuschnitt



HEINRICH KLOSTERMANN GmbH & Co. KG Betonwerke


Hauptverwaltung: Am Wasserturm 20 · 48653 Coesfeld · Postfach 15 42 · 48635 Coesfeld · Telefon 02541/749-0 · Fax 02541/749-49

E-Mail: info@klostermann-beton.de · www.klostermann-beton.de

13.04.2012 - cro

SCADA


Reihenverband 24 36/24, 48/24, 48/32 und 64/32 cm

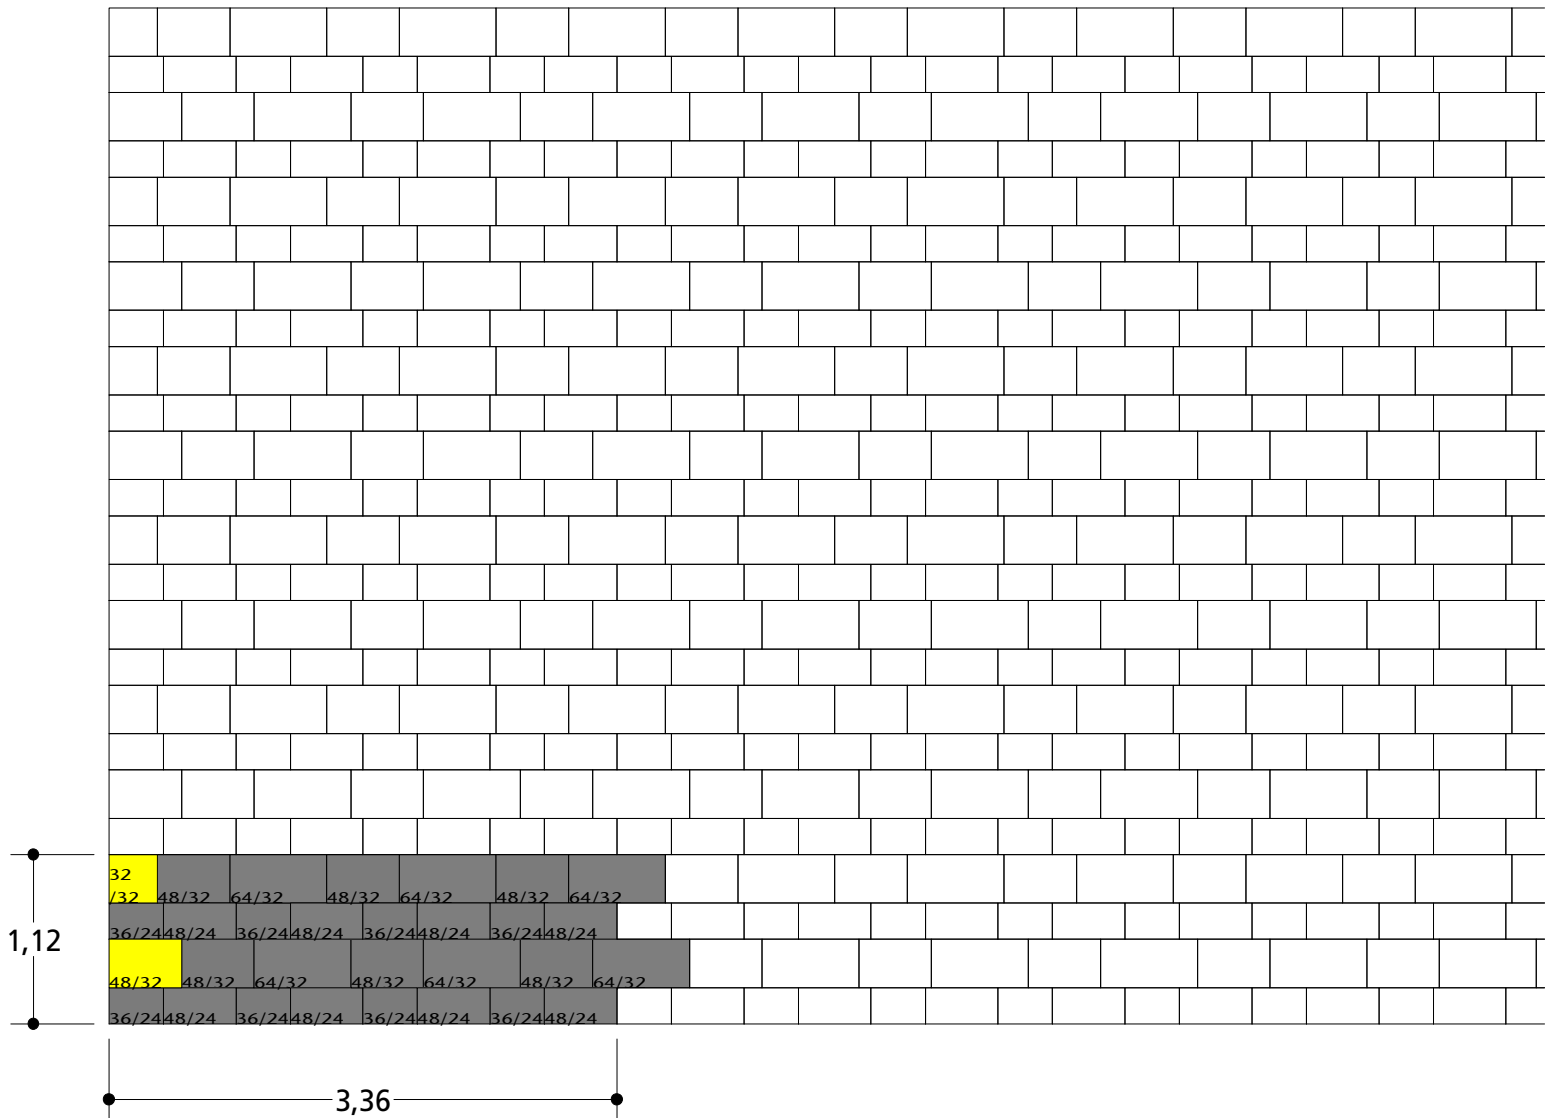

Modulgröße: 3,76 m²

Bedarf je m²:
 36/24 ca. 2,13 St.
 48/24 ca. 2,13 St.
 48/32 ca. 1,59 St.
 64/32 ca. 1,59 St.

M 1:50

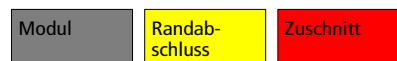


HEINRICH KLOSTERMANN GmbH & Co. KG Betonwerke
 Hauptverwaltung: Am Wasserturm 20 · 48653 Coesfeld · Postfach 15 42 · 48635 Coesfeld · Telefon 02541/749-0 · Fax 02541/749-49

E-Mail: info@klostermann-beton.de · www.klostermann-beton.de

13.04.2012 - cro

SCADA

Reihenverband 25 36/24, 48/24, 16/32, 48/32 und 64/32 cm

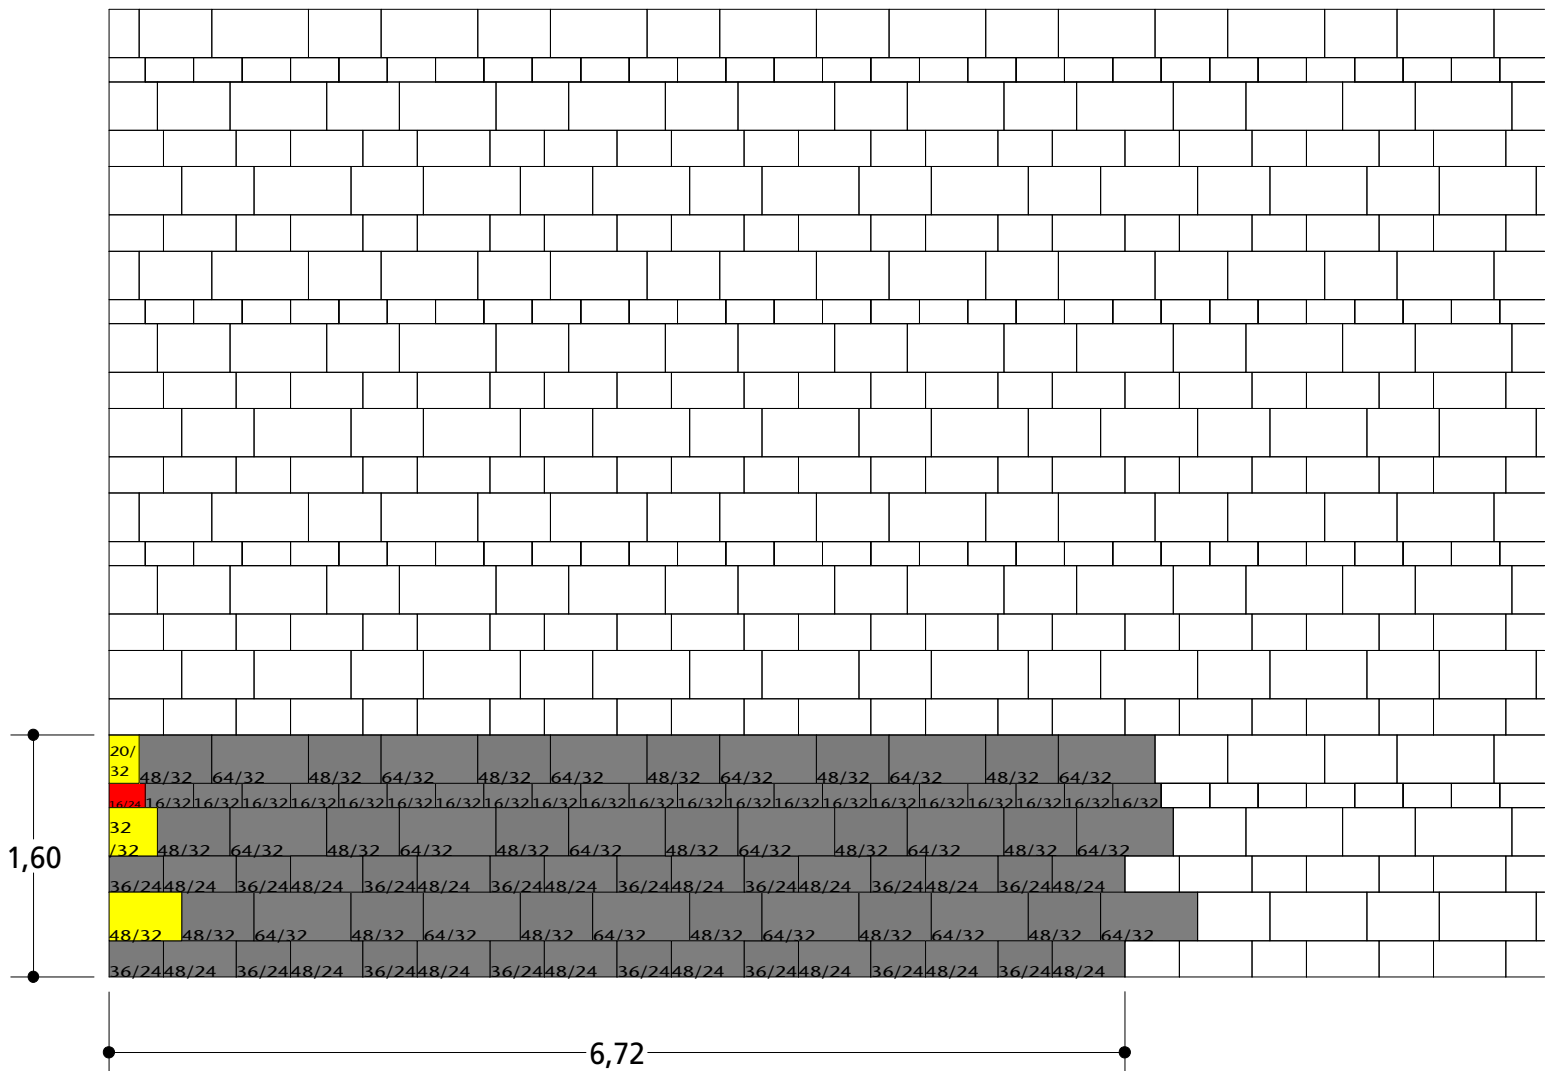

Modulgröße: 10,75 m²


Bedarf je m²:

36/24 ca. 1,49 St. - 48/24 ca. 1,49 St.

16/32 ca. 1,95 St. - 48/32 ca. 1,67 St.

64/32 ca. 1,67 St.

M 1:50

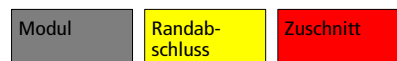


HEINRICH KLOSTERMANN GmbH & Co. KG Betonwerke
Hauptverwaltung: Am Wasserturm 20 · 48653 Coesfeld · Postfach 15 42 · 48635 Coesfeld · Telefon 02541/749-0 · Fax 02541/749-49

E-Mail: info@klostermann-beton.de · www.klostermann-beton.de

20.09.2011 - cro

SCADA


Reihenverband 26 32/32 und 48/32 cm

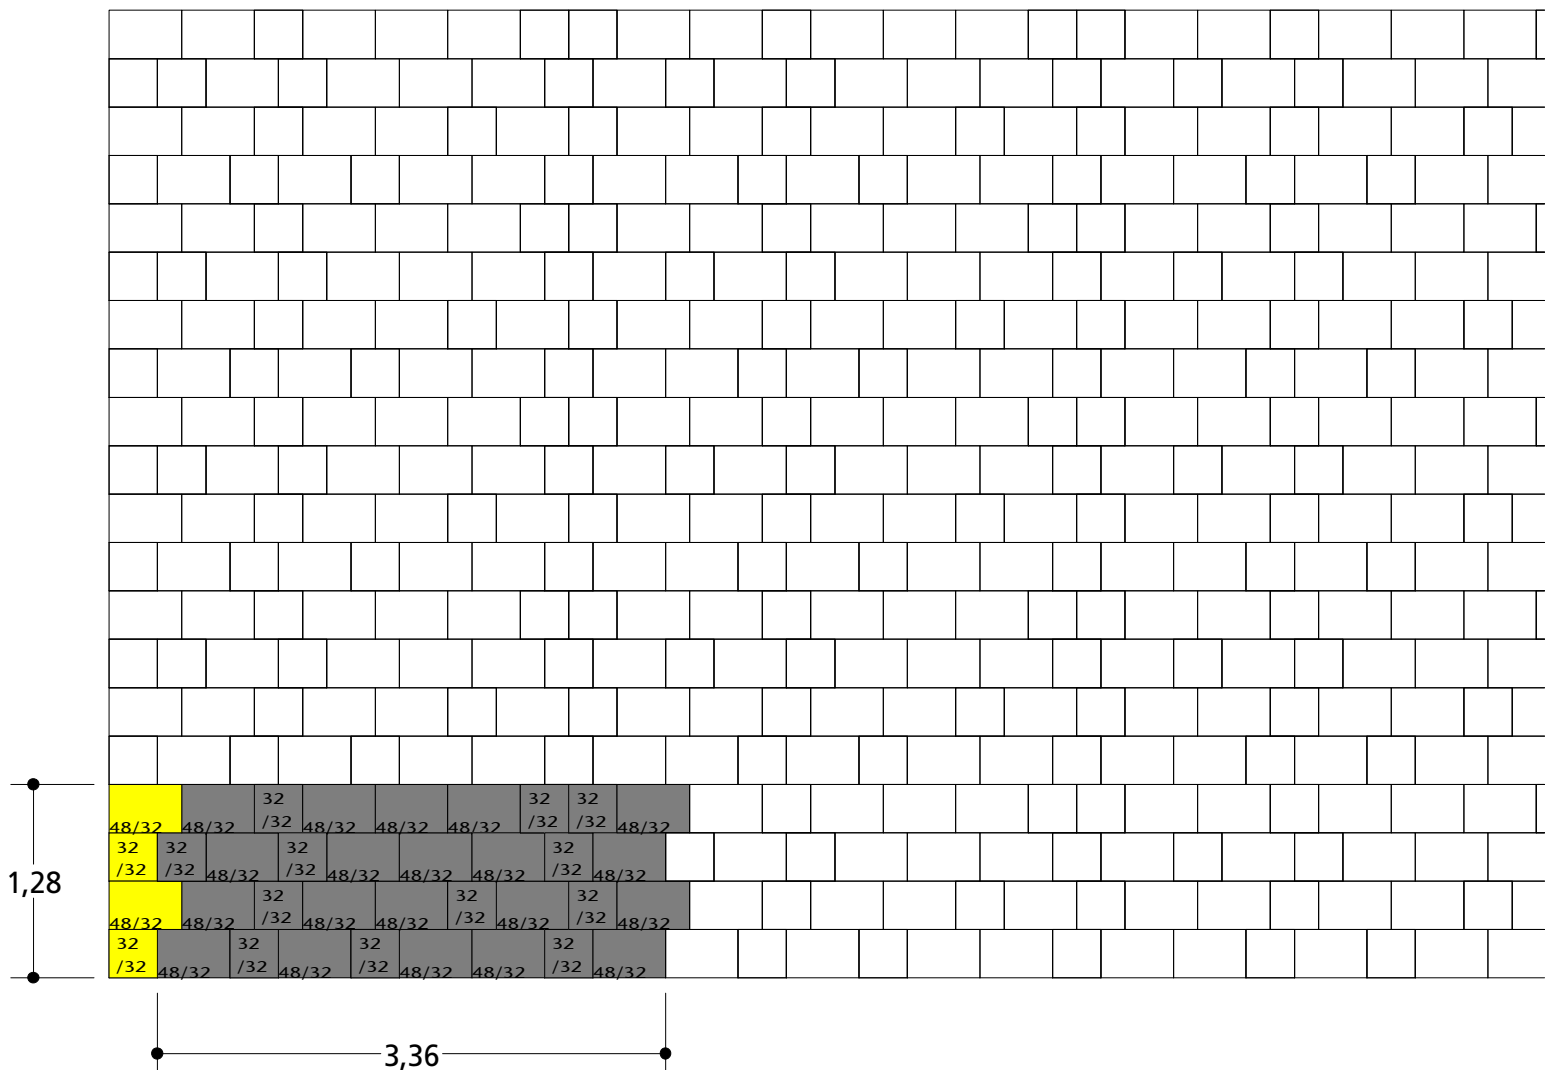

Modulgröße: 4,30 m²

Bedarf je m²:
32/32 ca. 2,79 St.
48/32 ca. 4,65 St.

M 1:50

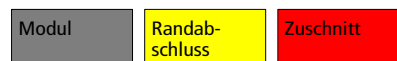


HEINRICH KLOSTERMANN GmbH & Co. KG Betonwerke
Hauptverwaltung: Am Wasserturm 20 · 48653 Coesfeld · Postfach 15 42 · 48635 Coesfeld · Telefon 02541/749-0 · Fax 02541/749-49

E-Mail: info@klostermann-beton.de · www.klostermann-beton.de

13.04.2012 - cro

SCADA


Reihenverband 27
48/24, 64/32 und 96/48 cm

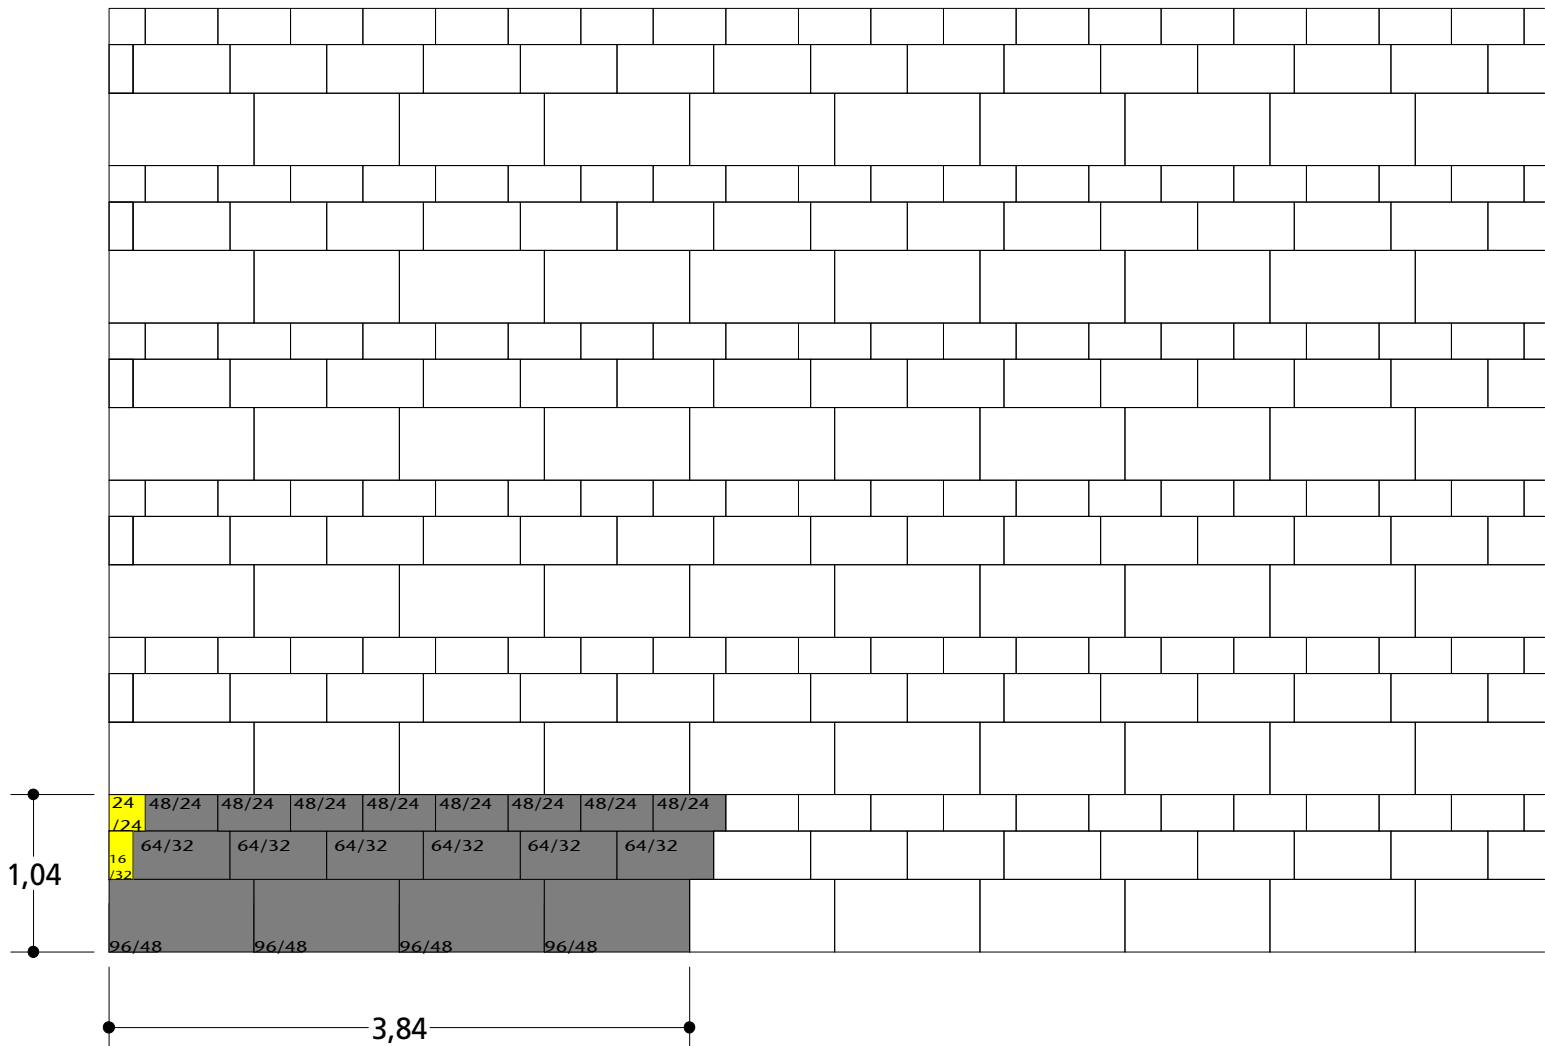

Modulgröße: 3,99 m²

Bedarf je m²:
48/24 ca. 2,00 St.
64/32 ca. 1,50 St.
96/48 ca. 1,00 St.

M 1:50

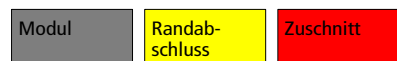


HEINRICH KLOSTERMANN GmbH & Co. KG Betonwerke
Hauptverwaltung: Am Wasserturm 20 · 48653 Coesfeld · Postfach 15 42 · 48635 Coesfeld · Telefon 02541/749-0 · Fax 02541/749-49

E-Mail: info@klostermann-beton.de · www.klostermann-beton.de

21.05.2012 - cro

SCADA

Reihenverband 28.1 120/60 und 90/60 cm

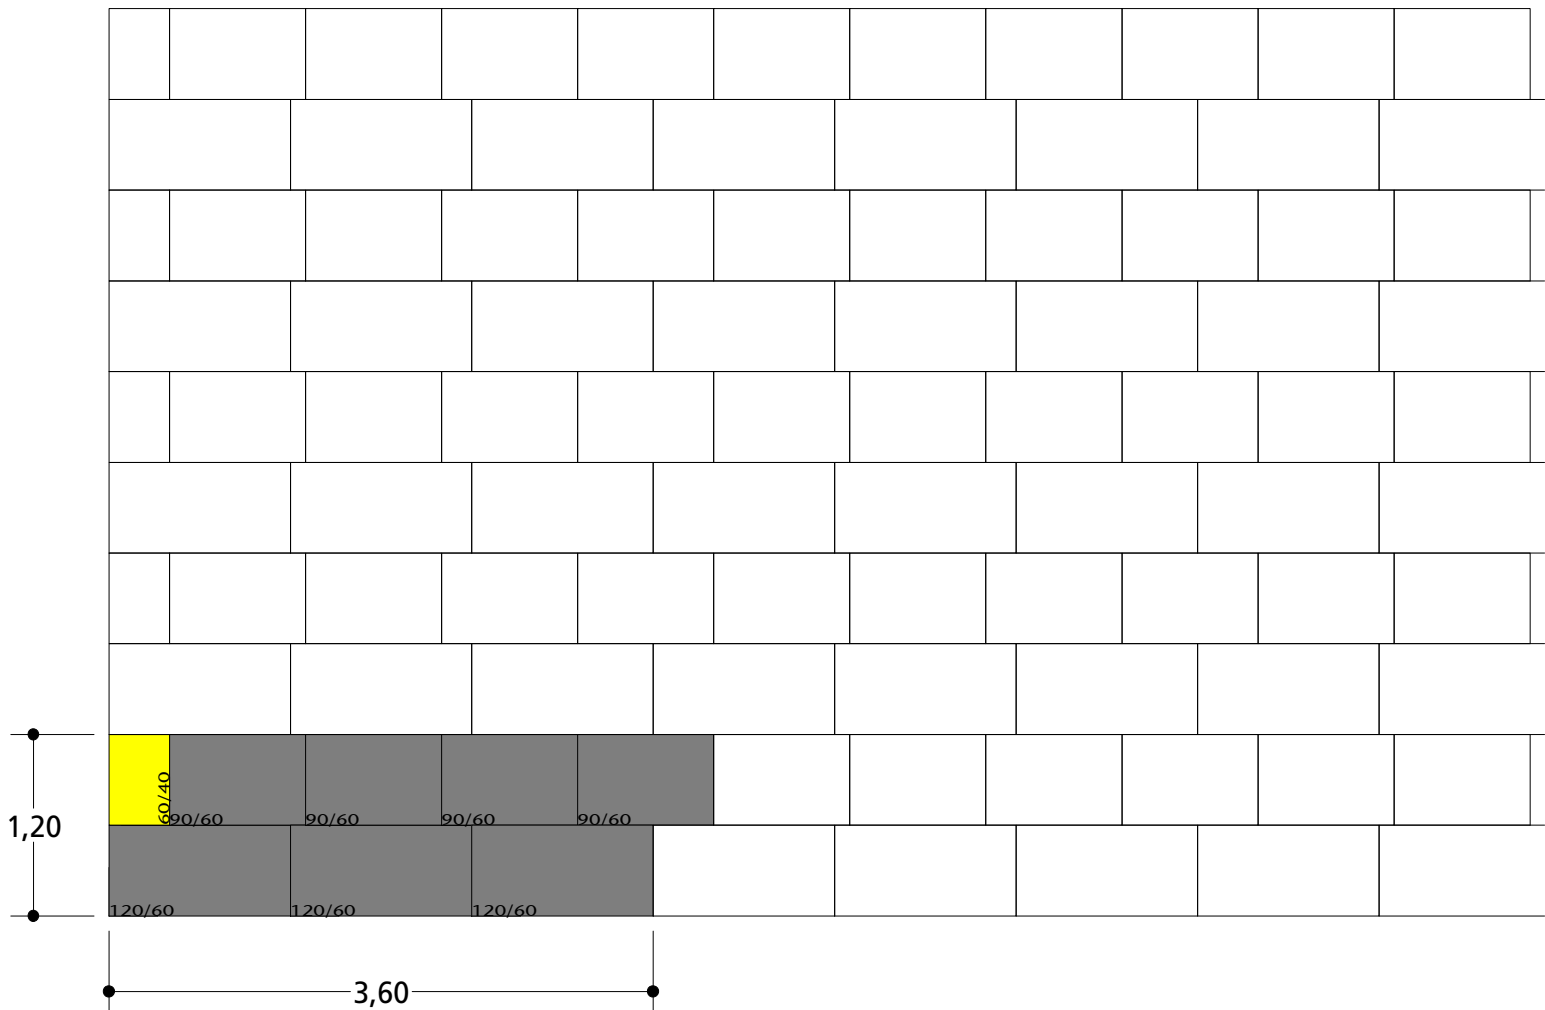


Modulgröße: 4,32 m²

Bedarf je m²:

90/60 ca. 0,93 St.

120/60 ca. 0,69 St.

M 1:50

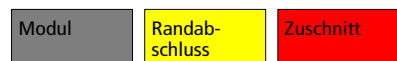


HEINRICH KLOSTERMANN GmbH & Co. KG Betonwerke
Hauptverwaltung: Am Wasserturm 20 · 48653 Coesfeld · Postfach 15 42 · 48635 Coesfeld · Telefon 02541/749-0 · Fax 02541/749-49

E-Mail: info@klostermann-beton.de · www.klostermann-beton.de

02.08.2013 - cro

SCADA


Reihenverband 29 24/24, 36/24, 16/32 und 32/32 cm

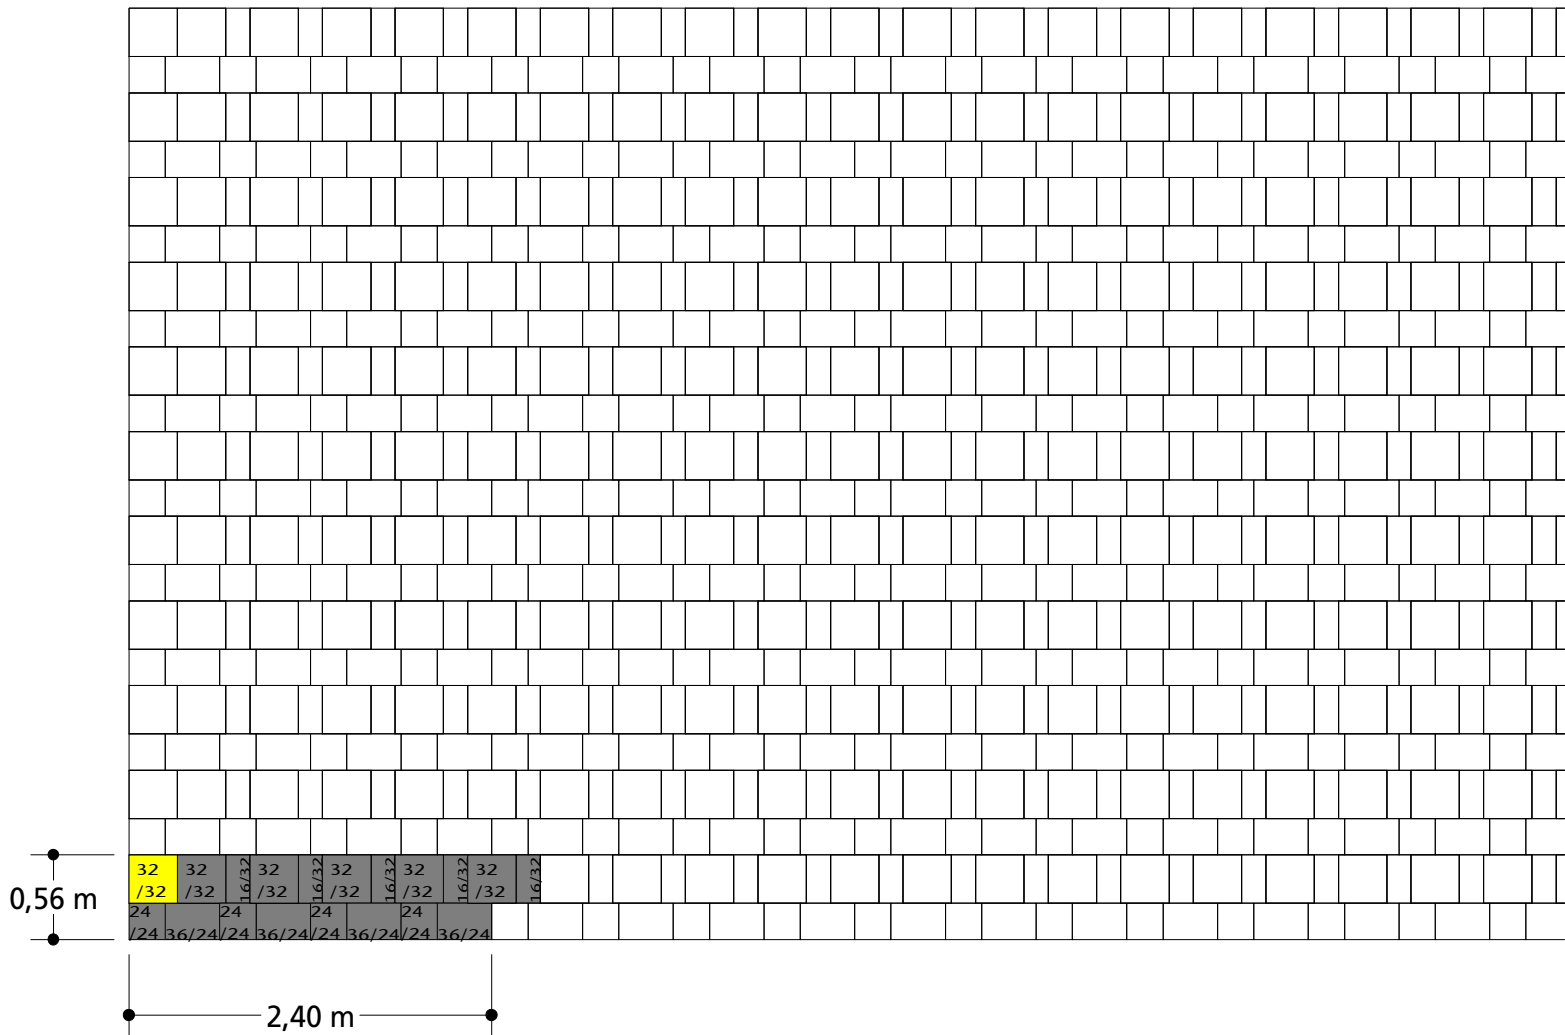

Modulgröße: 1,34 m²

Bedarf je m²:
 24/24 ca. 2,98 St.
 36/24 ca. 2,98 St.
 16/32 ca. 3,72 St.
 32/32 ca. 3,72 St.

M 1:50

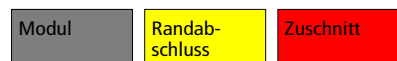


HEINRICH KLOSTERMANN GmbH & Co. KG Betonwerke
 Hauptverwaltung: Am Wasserturm 20 · 48653 Coesfeld · Postfach 15 42 · 48635 Coesfeld · Telefon 02541/749-0 · Fax 02541/749-49

E-Mail: info@klostermann-beton.de · www.klostermann-beton.de

12.07.2010 - cro

SCADA


Reihenverband 30
40/20, 48/32 und 60/40 cm

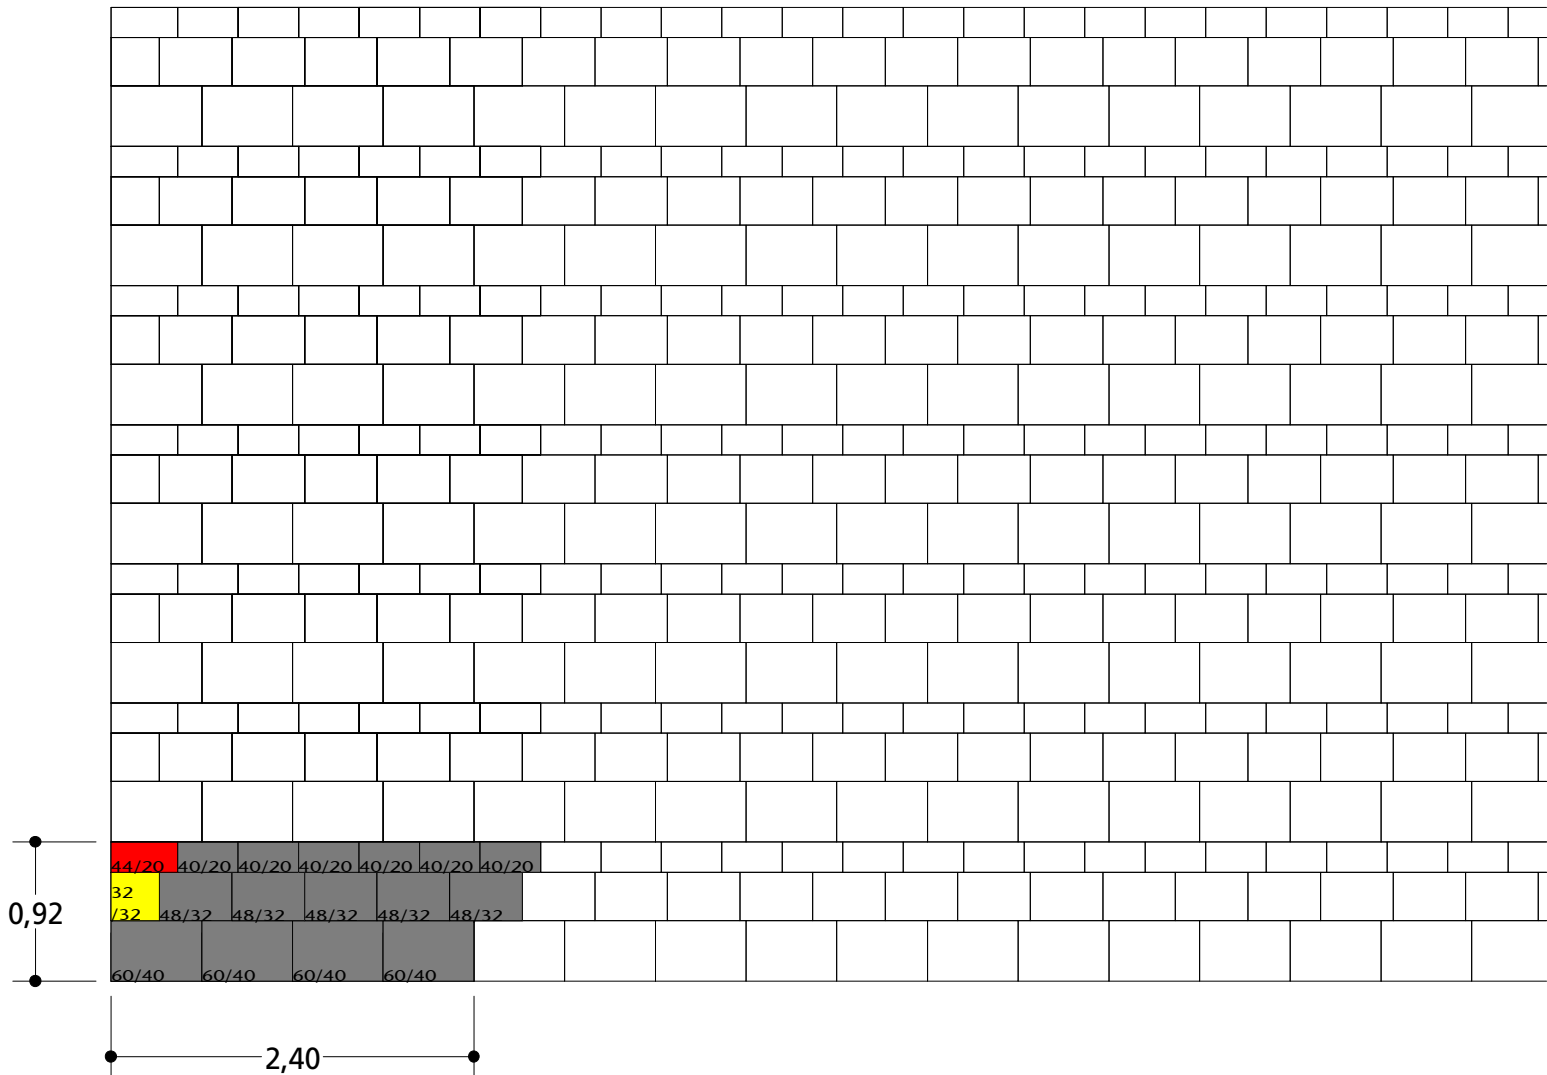

Modulgröße: 2,21 m²

Bedarf je m²:
 20/40 ca. 2,72 St.
 60/40 ca. 1,81 St.
 48/32 ca. 2,26 St.

M 1:50

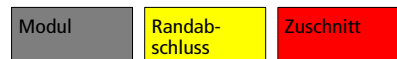

HEINRICH KLOSTERMANN GmbH & Co. KG Betonwerke
 Hauptverwaltung: Am Wasserturm 20 · 48653 Coesfeld · Postfach 15 42 · 48635 Coesfeld · Telefon 02541/749-0 · Fax 02541/749-49

E-Mail: info@klostermann-beton.de · www.klostermann-beton.de


11.07.2012 - cro

[illegible]

Modul	Randabschluss	Zuschnitt
-------	---------------	-----------

SCADA


Reihenverband 32 48/24, 64/32 und 120/40 cm

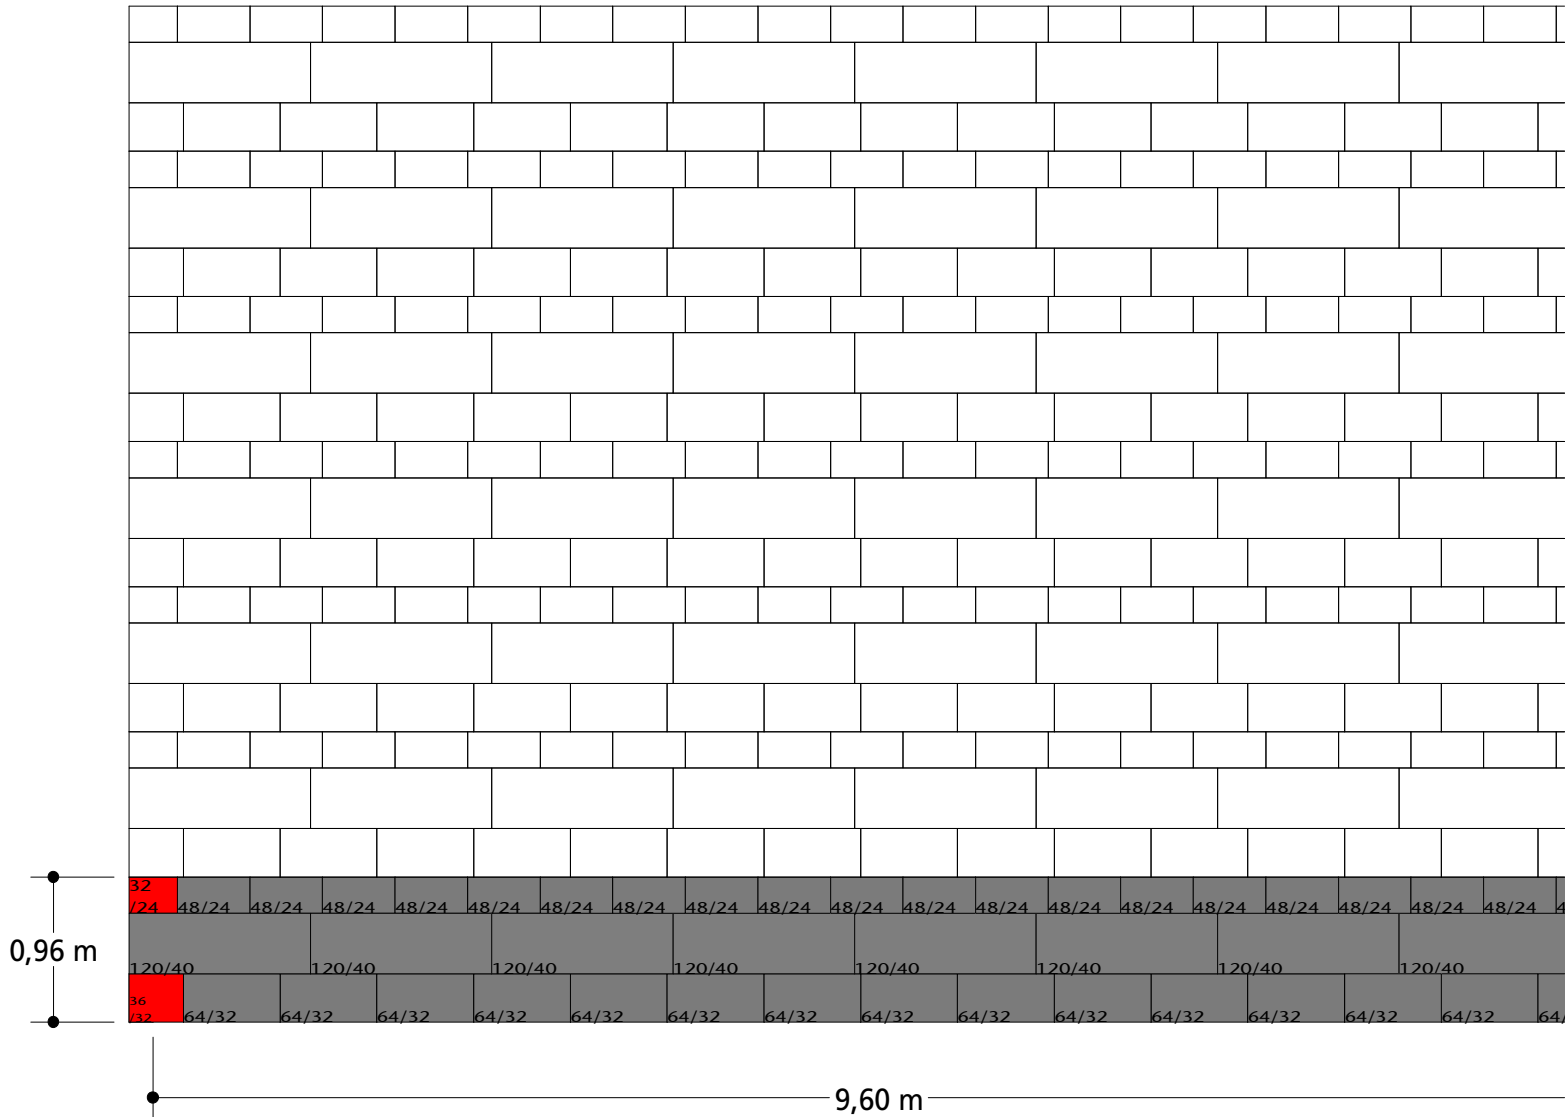

Modulgröße: 9,22 m²

Bedarf je m²:
 48/24 ca. 2,17 St.
 64/32 ca. 1,63 St.
 120/40 ca. 0,87 St.

M 1:50

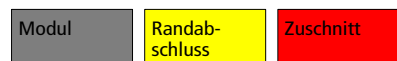

HEINRICH KLOSTERMANN GmbH & Co. KG Betonwerke
 Hauptverwaltung: Am Wasserturm 20 · 48653 Coesfeld · Postfach 15 42 · 48635 Coesfeld · Telefon 02541/749-0 · Fax 02541/749-49

E-Mail: info@klostermann-beton.de · www.klostermann-beton.de

21.07.2010 - cro

Technical drawing of a wall layout showing a grid of rectangular panels. The wall is 9,60 m wide and 2,08 m high. The layout consists of a top section with a grid of white rectangular panels and a bottom section with a grid of gray rectangular panels. The bottom section is divided into two rows of gray panels, each labeled "120/40". The top section is divided into two rows of white panels, each labeled "48/24". The bottom section also includes labels "36/32" and "64/32" for specific panels.

Modul	Randab- schluss	Zuschnitt
-------	--------------------	-----------




KLOSTERMANN

21.07.2010 - cro

SCADA

Reihenverband 34


48/24, 64/32 und 120/40 cm

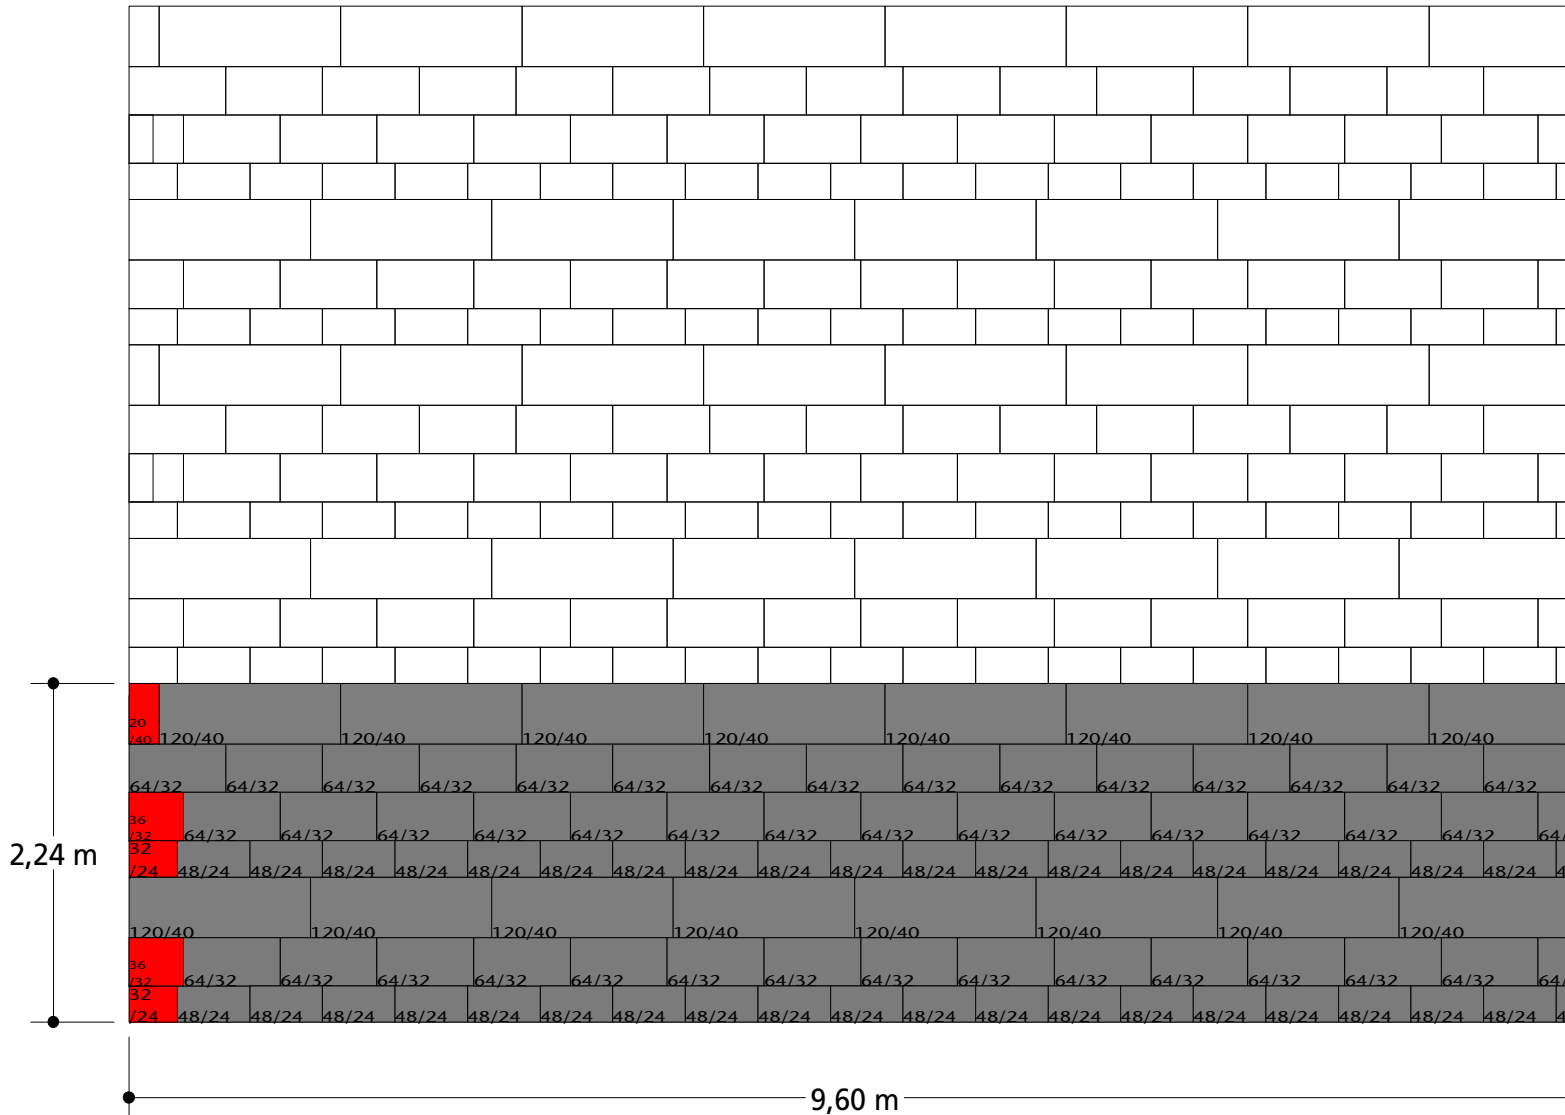

Modulgröße: 21,50 m²

Bedarf je m²:
 48/24 ca. 1,86 St.
 64/32 ca. 2,09 St.
 120/40 ca. 0,74 St.

M 1:50

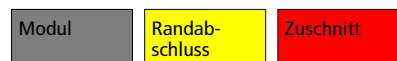

HEINRICH KLOSTERMANN GmbH & Co. KG Betonwerke
 Hauptverwaltung: Am Wasserturm 20 · 48653 Coesfeld · Postfach 15 42 · 48635 Coesfeld · Telefon 02541/749-0 · Fax 02541/749-49


E-Mail: info@klostermann-beton.de · www.klostermann-beton.de

21.07.2010 - cro

SCADA

Reihenverband 35

24/24, 36/24, 48/24, 32/32, 48/32, 64/32, 40/40 und 60/40 cm

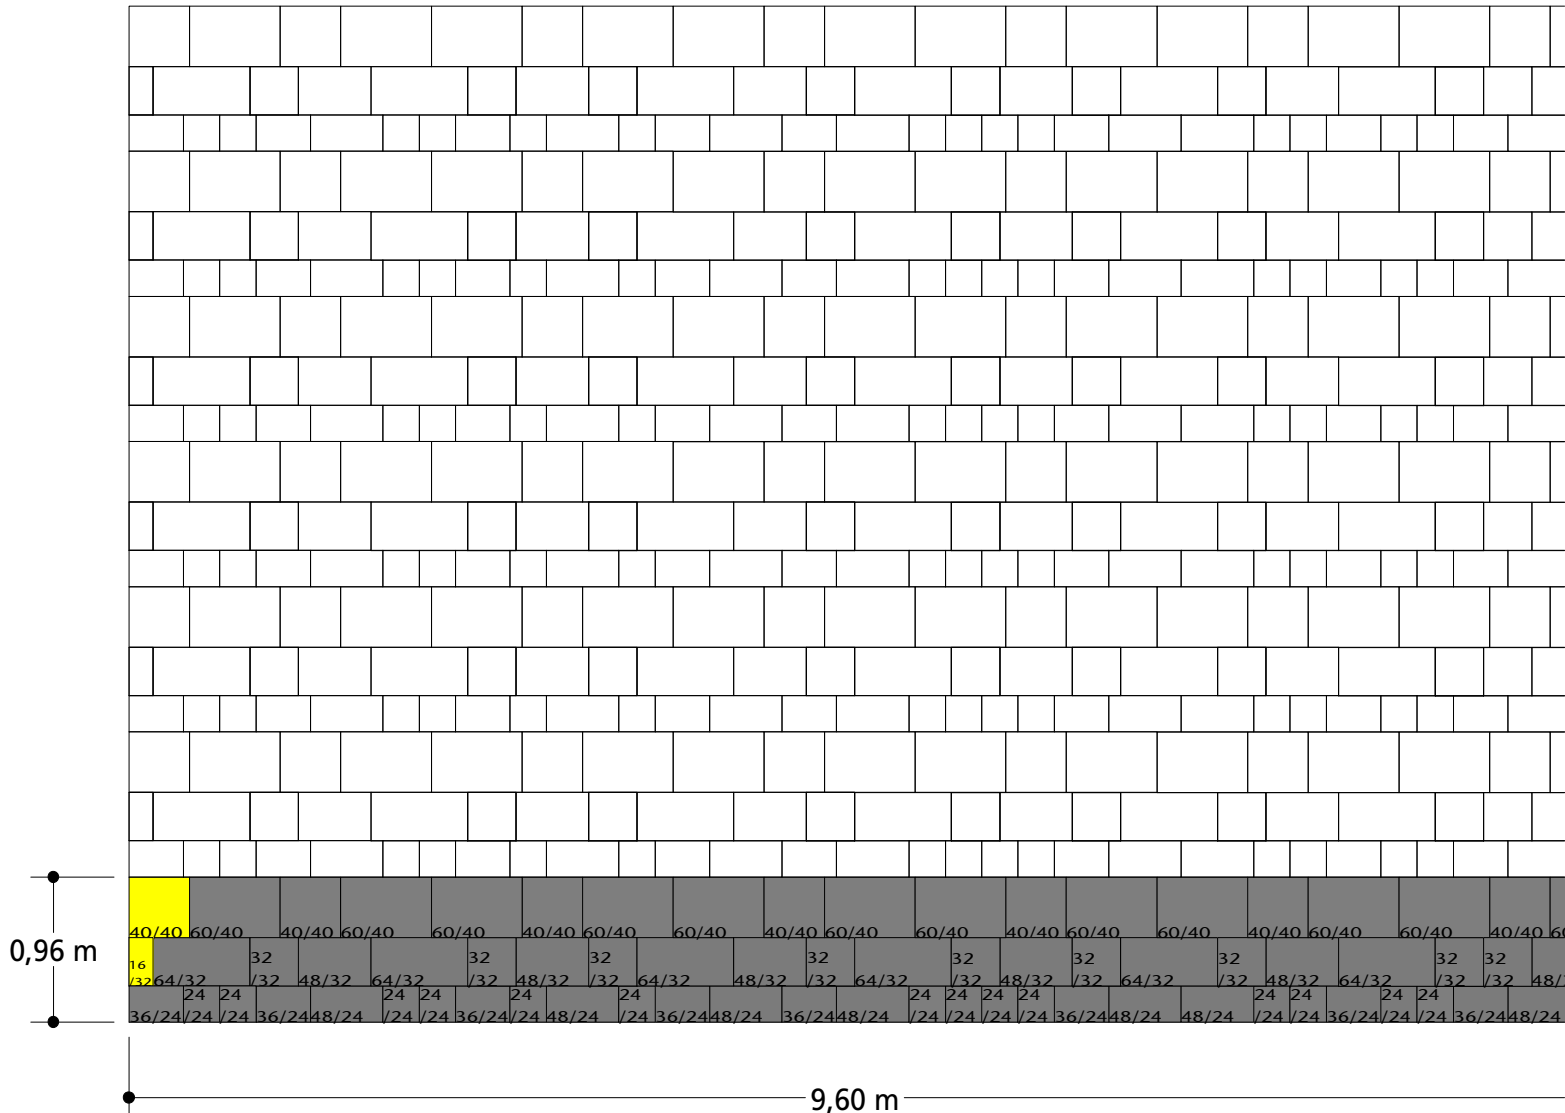

Modulgröße: 9,22 m²

Bedarf je m²:

24/24 ca. 1,52 St.

36/24 ca. 0,87 St.

48/24 ca. 0,76 St.


32/32 ca. 0,98 St.

48/32 ca. 0,65 St.

64/32 ca. 0,65 St.

40/40 ca. 0,65 St.

60/40 ca. 1,30 St.

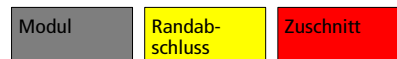

M 1:50



HEINRICH KLOSTERMANN GmbH & Co. KG Betonwerke


Hauptverwaltung: Am Wasserturm 20 · 48653 Coesfeld · Postfach 15 42 · 48635 Coesfeld · Telefon 02541/749-0 · Fax 02541/749-49

E-Mail: info@klostermann-beton.de · www.klostermann-beton.de

21.07.2010 - cro

SCADA


Reihenverband 36 48/24, 64/32 und 80/40 cm

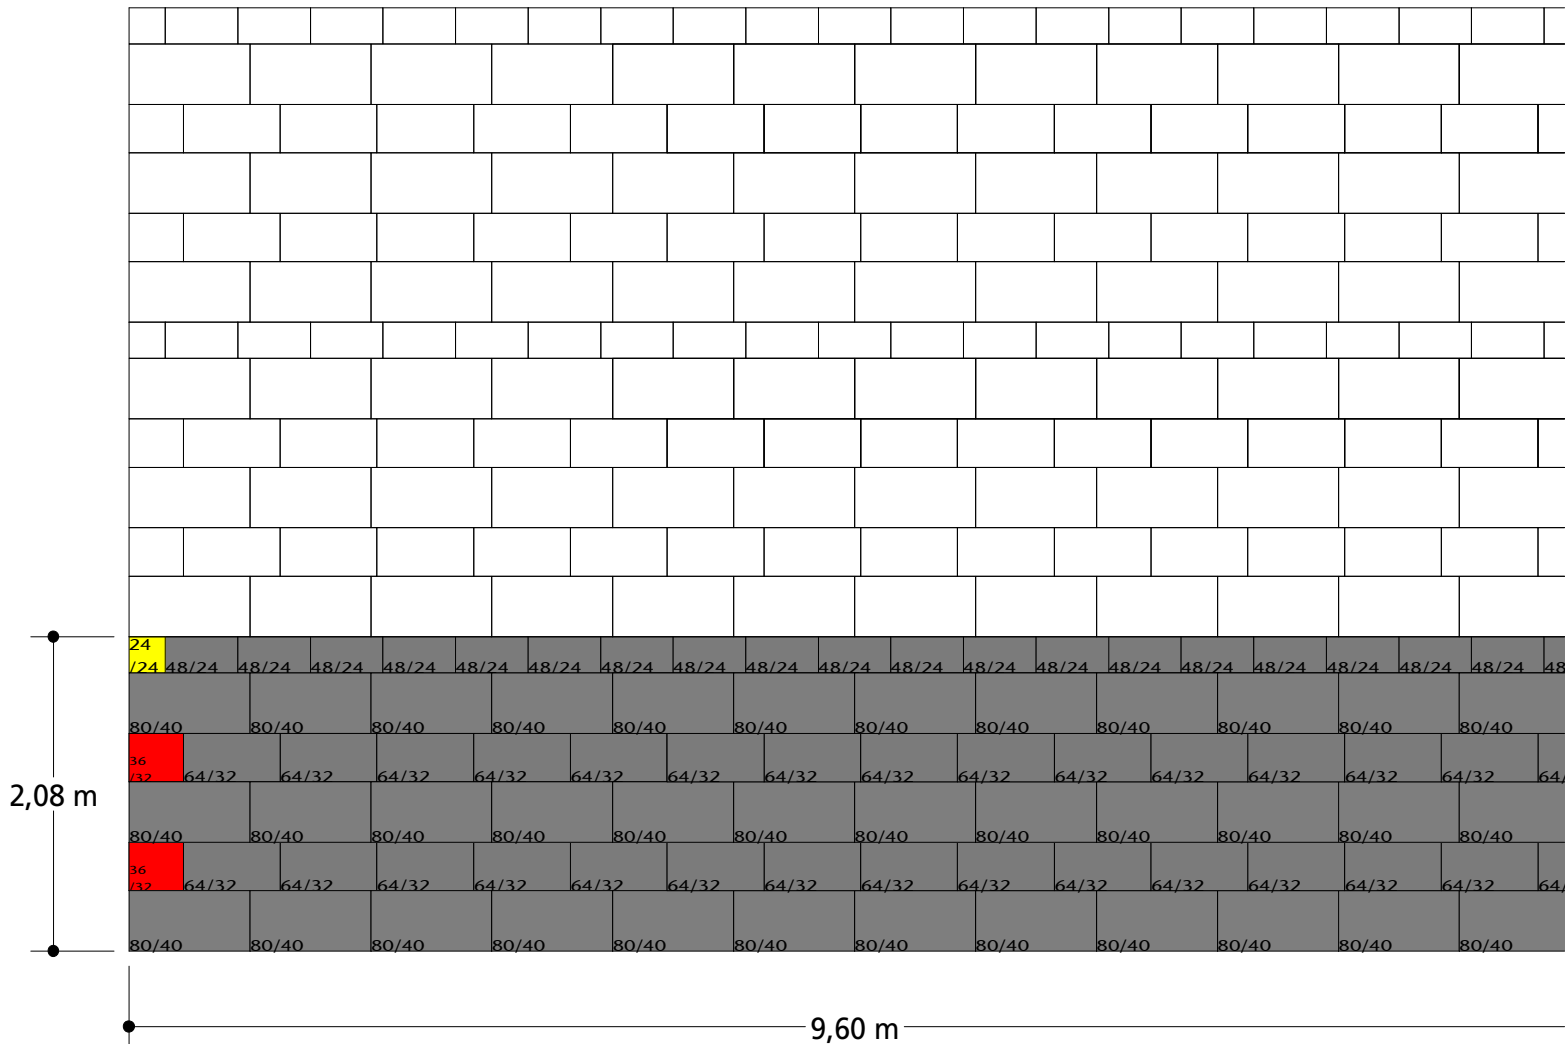

Modulgröße: 19,97 m²

Bedarf je m²:
 48/24 ca. 1,00 St.
 64/32 ca. 1,50 St.
 80/40 ca. 1,80 St.

M 1:50

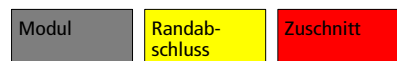

HEINRICH KLOSTERMANN GmbH & Co. KG Betonwerke
 Hauptverwaltung: Am Wasserturm 20 · 48653 Coesfeld · Postfach 15 42 · 48635 Coesfeld · Telefon 02541/749-0 · Fax 02541/749-49


E-Mail: info@klostermann-beton.de · www.klostermann-beton.de

21.07.2010 - cro

SCADA

Reihenverband 37

48/24, 32/32, 48/32, 64/32, 60/40 und 120/40 cm

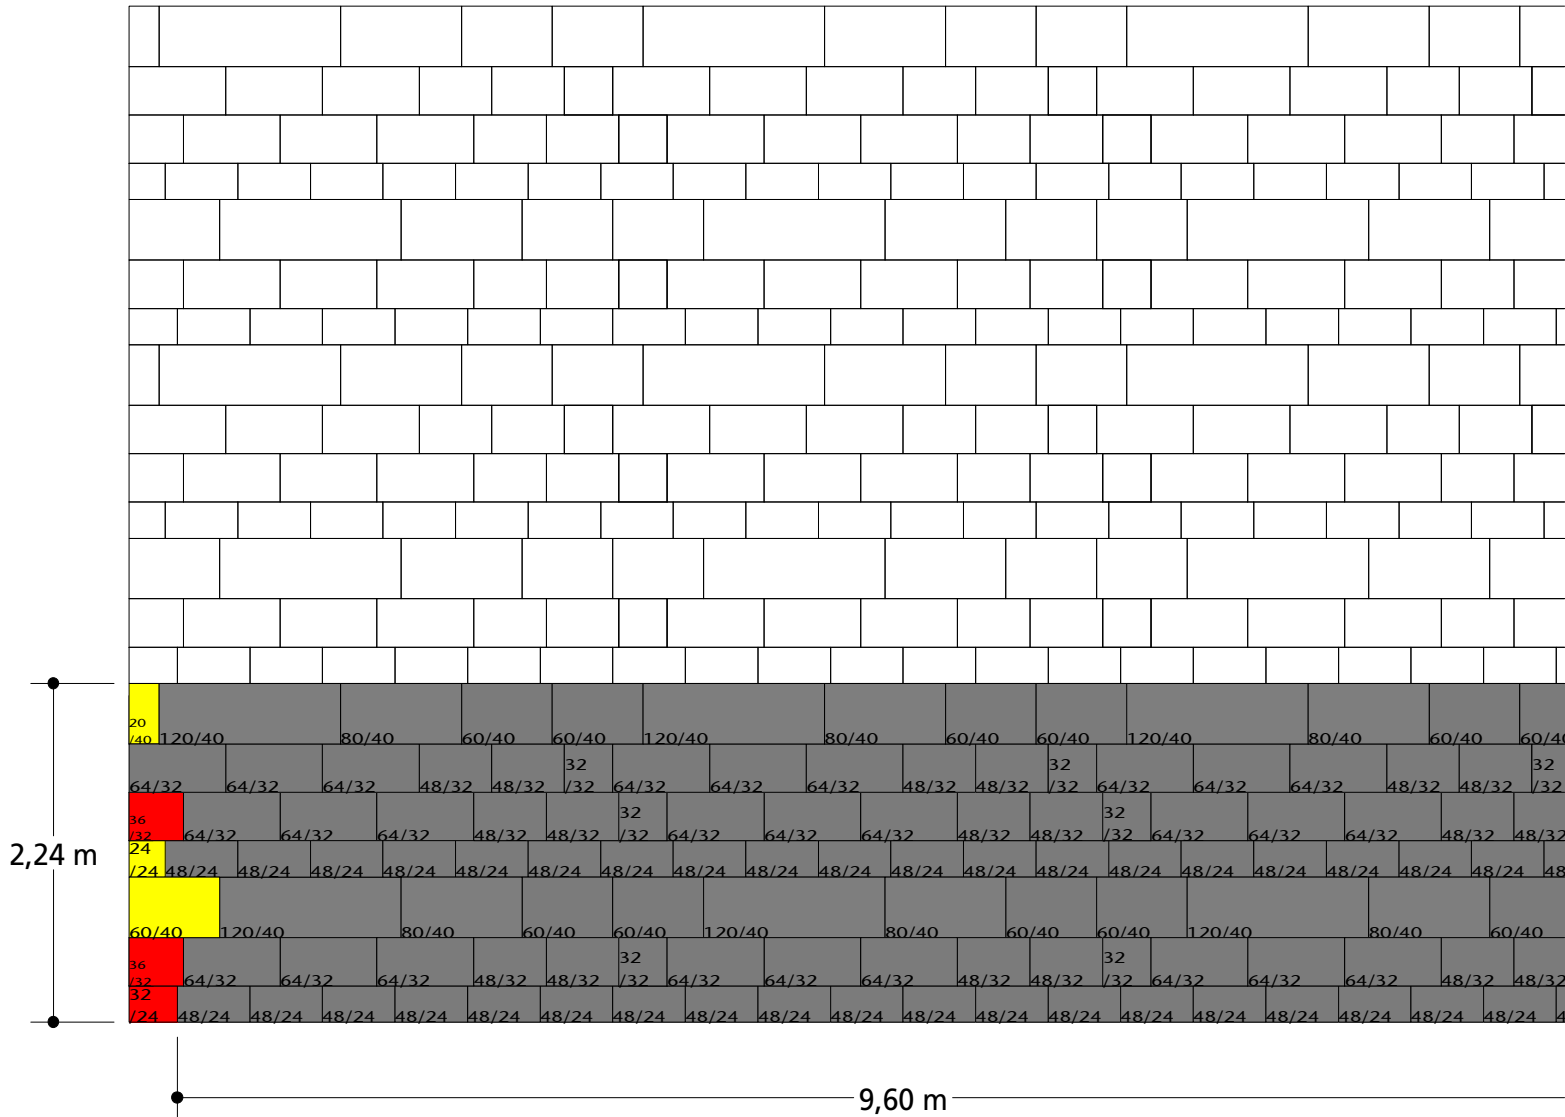

Modulgröße: 21,50 m²

Bedarf je m²:

48/24 ca. 1,86 St.

32/32 ca. 0,42 St.

48/32 ca. 0,84 St.

64/32 ca. 1,26 St.

60/40 ca. 0,56 St.

80/40 ca. 0,28 St.

120/40 ca. 0,28 St.

M 1:50

Modul	Randabschluss	Zuschnitt
-------	---------------	-----------



HEINRICH KLOSTERMANN GmbH & Co. KG Betonwerke

Hauptverwaltung: Am Wasserturm 20 · 48653 Coesfeld · Postfach 15 42 · 48635 Coesfeld · Telefon 02541/749-0 · Fax 02541/749-49


E-Mail: info@klostermann-beton.de · www.klostermann-beton.de

21.07.2010 - cro

SCADA

Reihenverband 38

48/24, 32/32, 48/32, 64/32, 80/40 und 120/40 cm

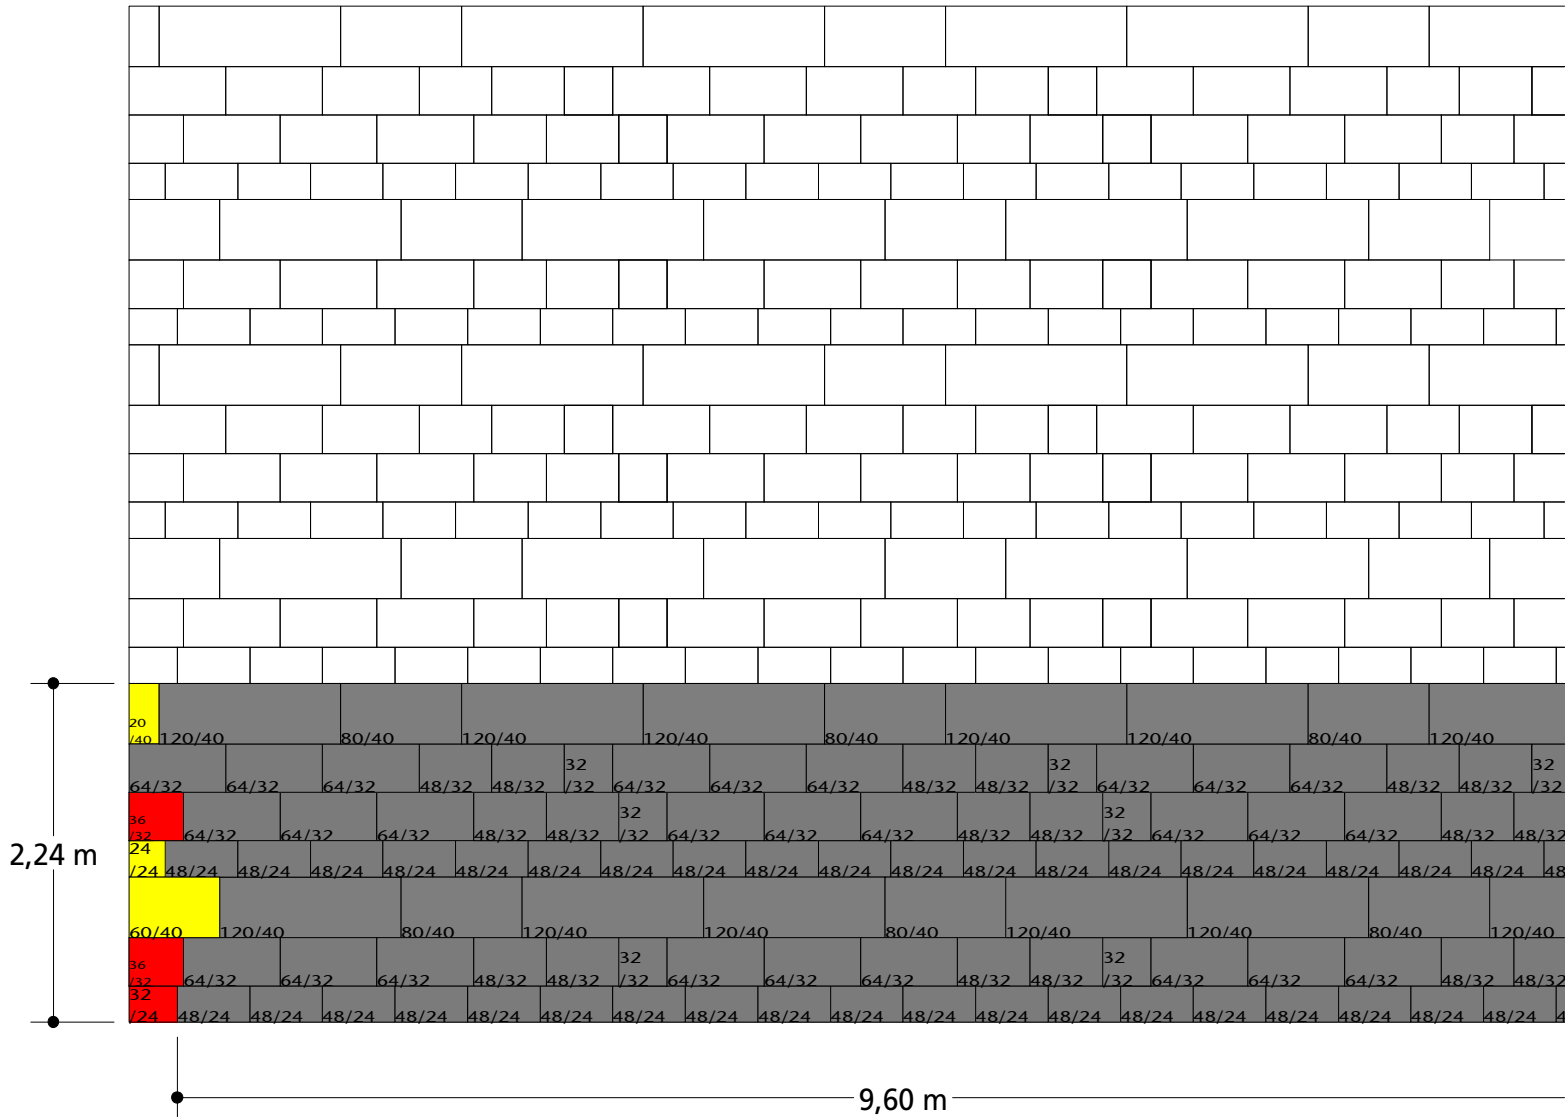

Modulgröße: 21,50 m²

Bedarf je m²:

48/24 ca. 1,86 St.

32/32 ca. 0,42 St.

48/32 ca. 0,84 St.

64/32 ca. 1,26 St.

80/40 ca. 0,28 St.

120/40 ca. 0,56 St.

M 1:50

Modul	Randab- schluss	Zuschnitt
-------	--------------------	-----------



HEINRICH KLOSTERMANN GmbH & Co. KG Betonwerke


Hauptverwaltung: Am Wasserturm 20 · 48653 Coesfeld · Postfach 15 42 · 48635 Coesfeld · Telefon 02541/749-0 · Fax 02541/749-49

E-Mail: info@klostermann-beton.de · www.klostermann-beton.de

21.07.2010 - cro

SCADA

Reihenverband 39
80/32, 80/40 und 96/48 cm

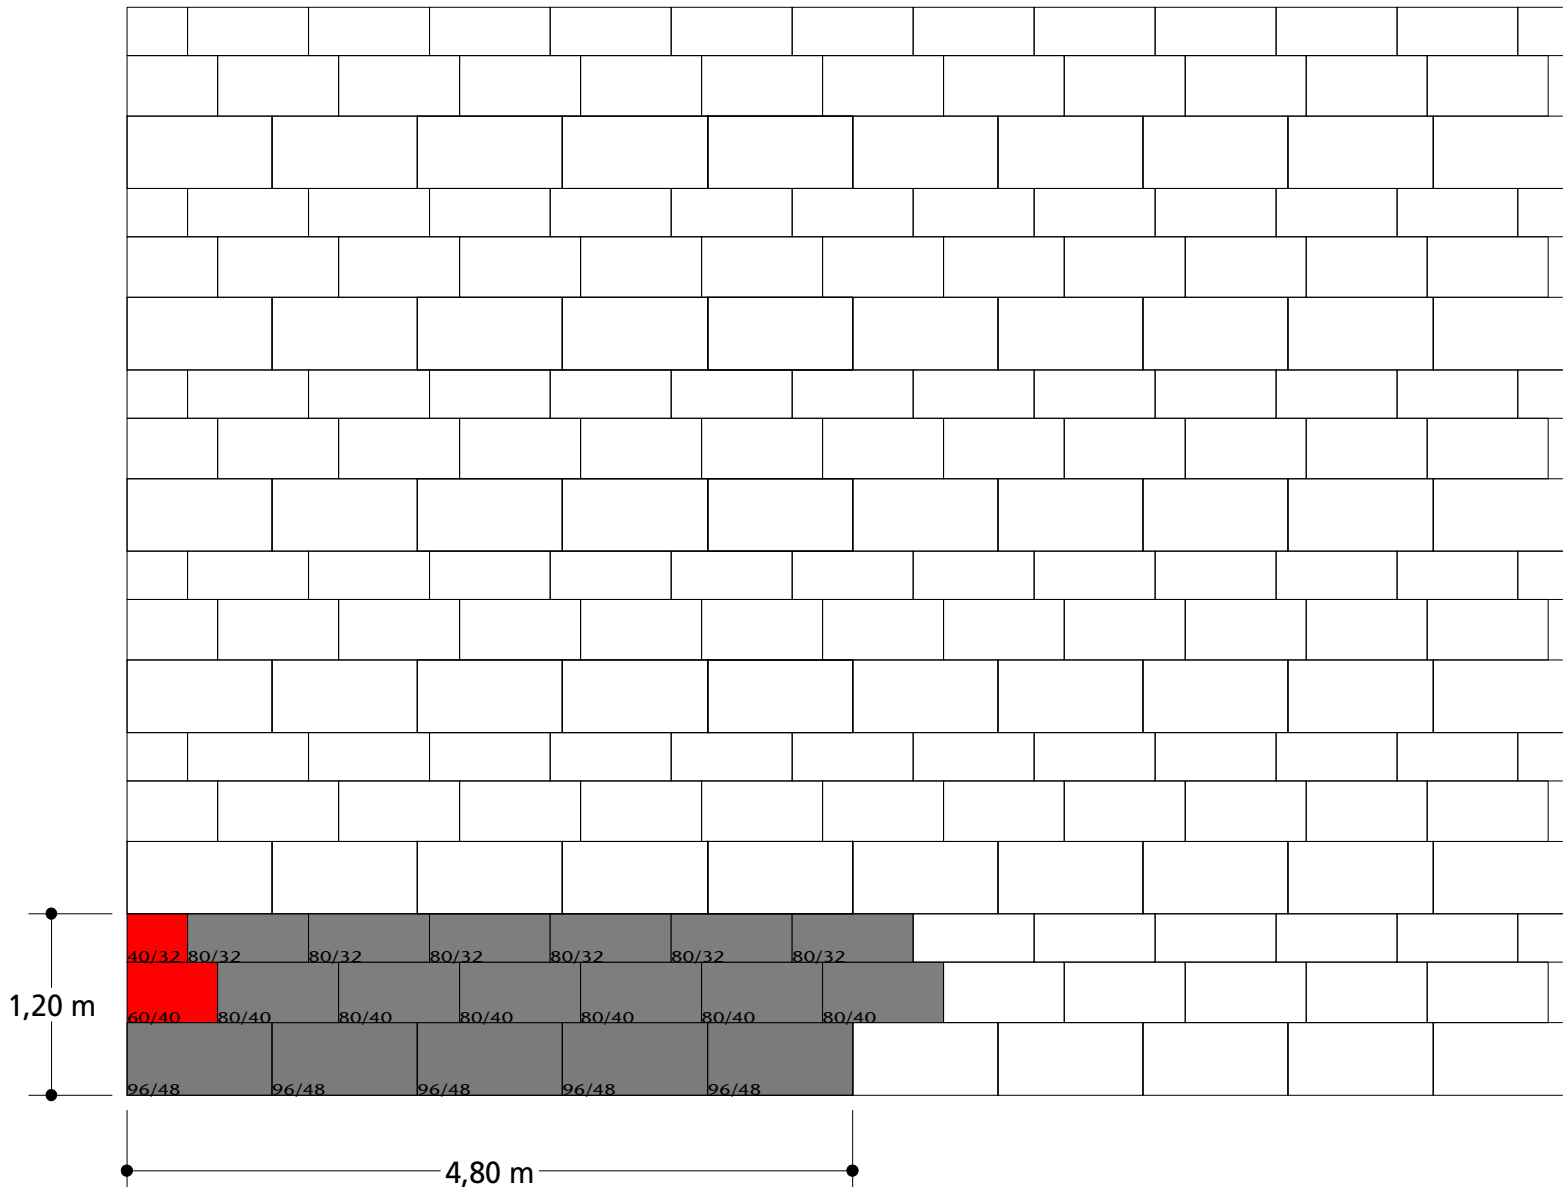

Modulgröße: 5,76 m²

Bedarf je m²:

80/32 ca. 1,04 St.

80/40 ca. 1,04 St.

96/48 ca. 0,87 St.

M 1:50

Modul	Randabschluss	Zuschnitt
-------	---------------	-----------



HEINRICH KLOSTERMANN GmbH & Co. KG Betonwerke
Hauptverwaltung: Am Wasserturm 20 · 48653 Coesfeld · Postfach 15 42 · 48635 Coesfeld · Telefon 02541/749-0 · Fax 02541/749-39


E-Mail: info@klostermann-beton.de · www.klostermann-beton.de

03.02.2011 - cro

SCADA

Reihenverband 40

24/24, 36/24, 48/24, 32/32, 48/32, 64/32, 40/40, 60/40, 80/40 cm

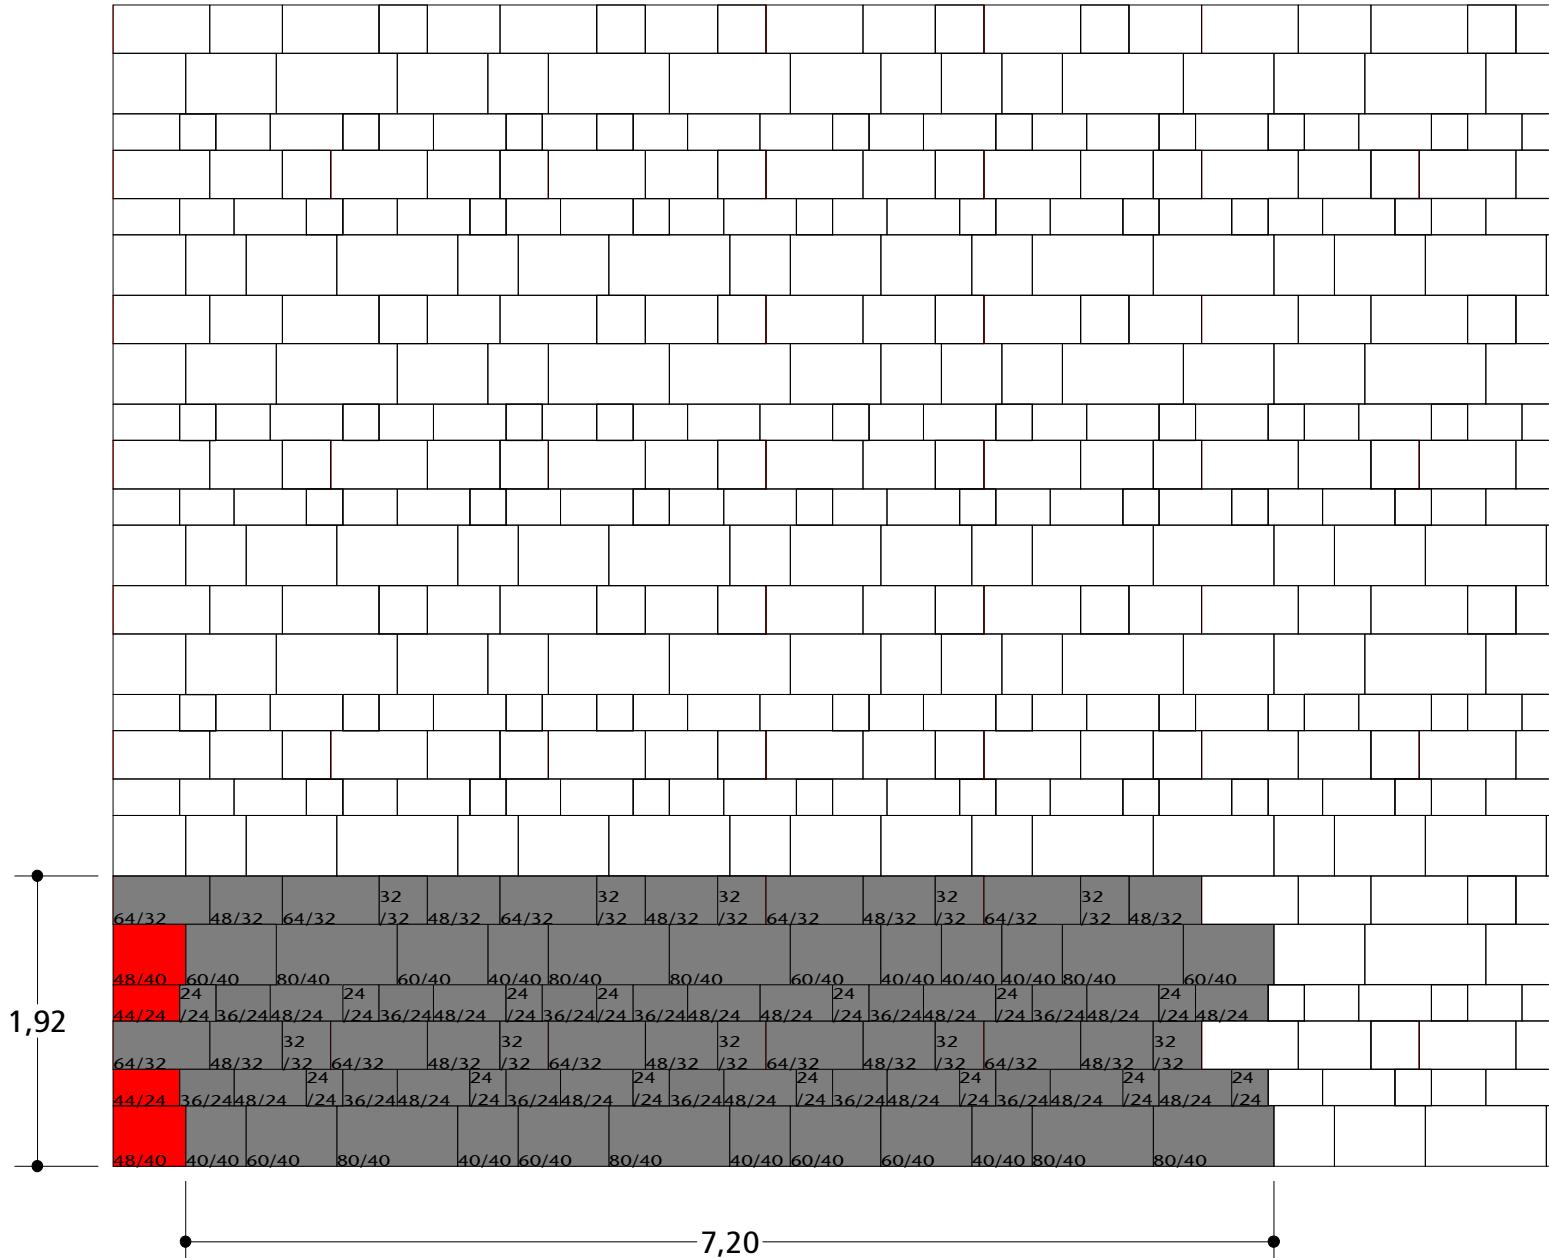Modulgröße: 13,82 m²Bedarf je m²:

24/24 ca. 1,01 St.

36/24 ca. 0,87 St.

48/24 ca. 1,01 St.

32/32 ca. 0,72 St.

48/32 ca. 0,72 St.


64/32 ca. 0,72 St.

40/40 ca. 0,58 St.

60/40 ca. 0,58 St.

80/40 ca. 0,58 St.

M 1:50

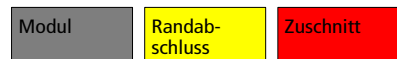

HEINRICH KLOSTERMANN GmbH & Co. KG Betonwerke

Hauptverwaltung: Am Wasserturm 20 · 48653 Coesfeld · Postfach 15 42 · 48635 Coesfeld · Telefon 02541/749-0 · Fax 02541/749-49


E-Mail: info@klostermann-beton.de · www.klostermann-beton.de

06.05.2011 - cro

SCADA

Reihenverband 41.1

48/32, 64/32, 80/32, 60/40, 80/40 und 120/40 cm

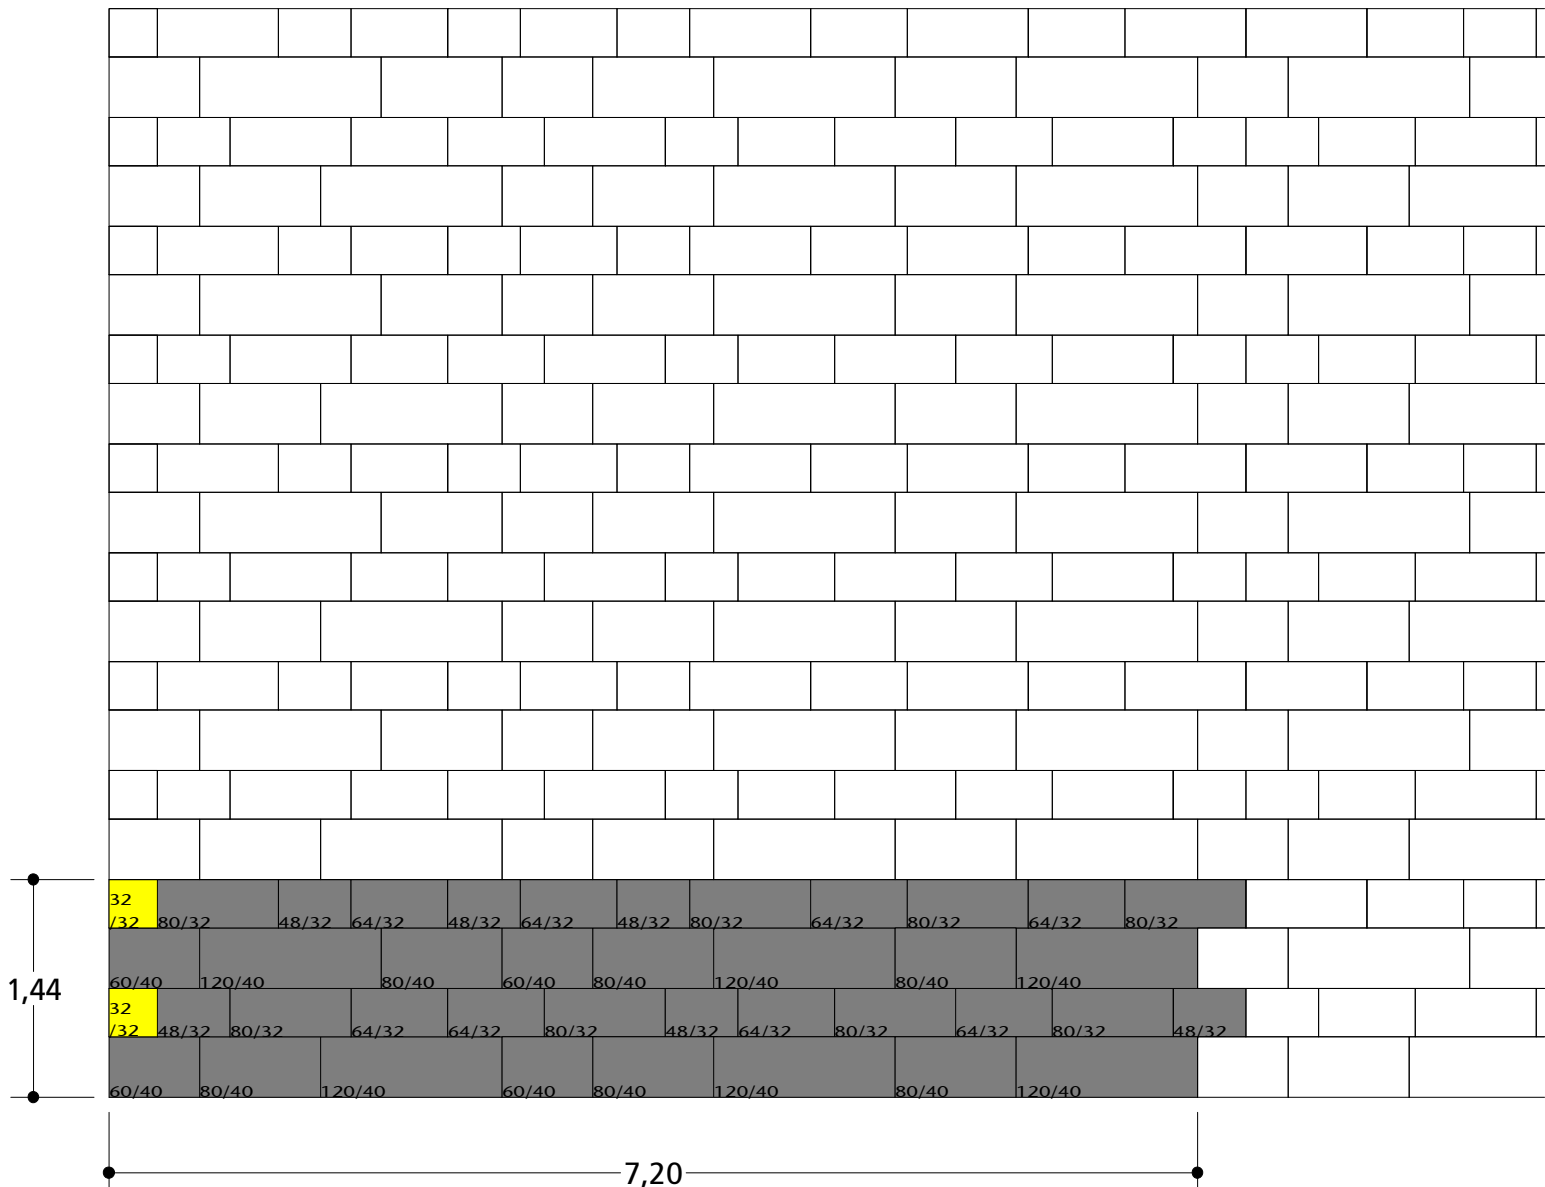

Modulgröße: 10,37 m²

Bedarf je m²:

48/32 ca. 0,58 St.

64/32 ca. 0,77 St.


80/32 ca. 0,77 St.

60/40 ca. 0,39 St.

80/40 ca. 0,58 St.

120/40 ca. 0,58 St.

M 1:50

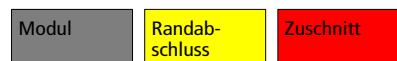

HEINRICH KLOSTERMANN GmbH & Co. KG Betonwerke


Hauptverwaltung: Am Wasserturm 20 · 48653 Coesfeld · Postfach 15 42 · 48635 Coesfeld · Telefon 02541/749-0 · Fax 02541/749-41

E-Mail: info@klostermann-beton.de · www.klostermann-beton.de

02.08.2013 - cro

SCADA

Reihenverband 42
48/32, 64/32, 60/40, 80/40 und 96/48 cm

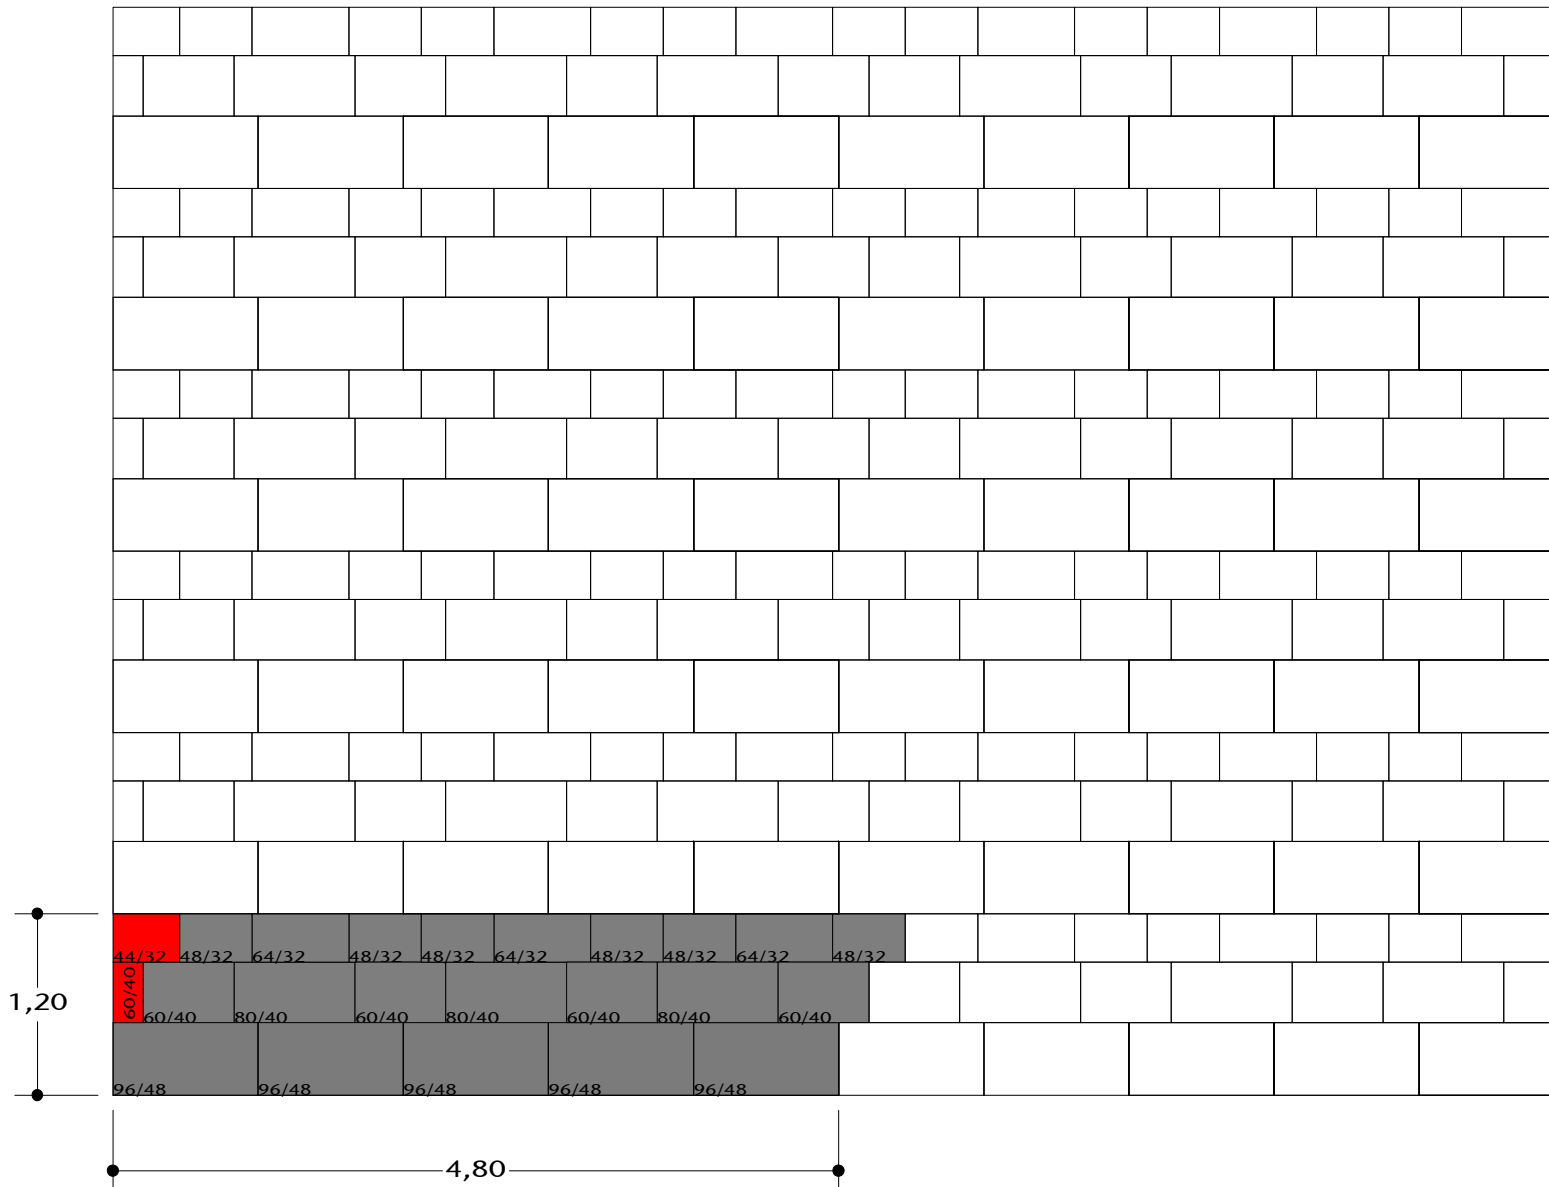

Modulgröße: 5,76 m²

Bedarf je m²:
48/32 ca. 1,04 St.
64/32 ca. 0,52 St.
60/40 ca. 0,69 St.
80/40 ca. 0,52 St.
96/48 ca. 0,87 St.
M 1:50


Modul	Randab- schluss	Zuschnitt
-------	--------------------	-----------



Hamburg, Emporio Tower

SCADA

Reihenverband 43
48/32, 64/32, 60/40, 80/40 und 96/48 cm

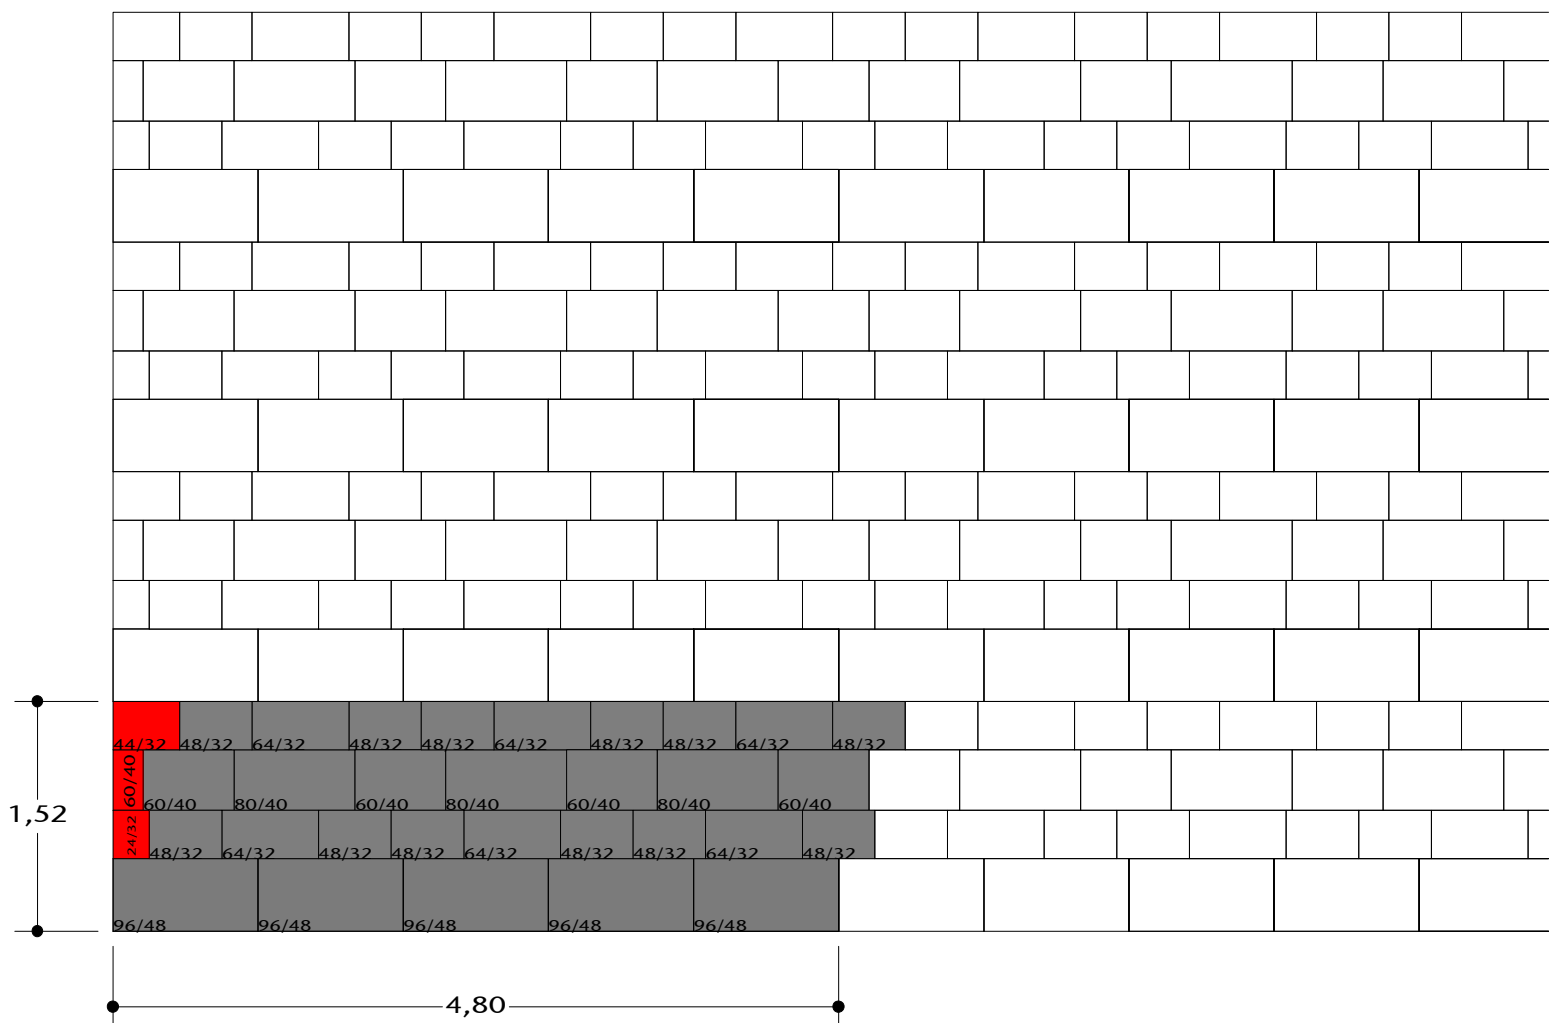

Modulgröße: 7,30 m²

Bedarf je m²:

48/32 ca. 1,64 St.


64/32 ca. 0,82 St.

60/40 ca. 0,55 St.

80/40 ca. 0,41 St.

96/48 ca. 0,69 St.

M 1:50

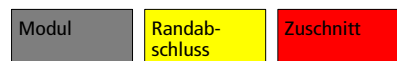

HEINRICH KLOSTERMANN GmbH & Co. KG Betonwerke

Hauptverwaltung: Am Wasserturm 20 · 48653 Coesfeld · Postfach 15 42 · 48635 Coesfeld · Telefon 02541/749-0 · Fax 02541/749-49


E-Mail: info@klostermann-beton.de · www.klostermann-beton.de

21.07.2011 - cro

SCADA

Reihenverband 45

24/24, 36/24, 32/32, 48/32, 40/40 und 60/40 cm

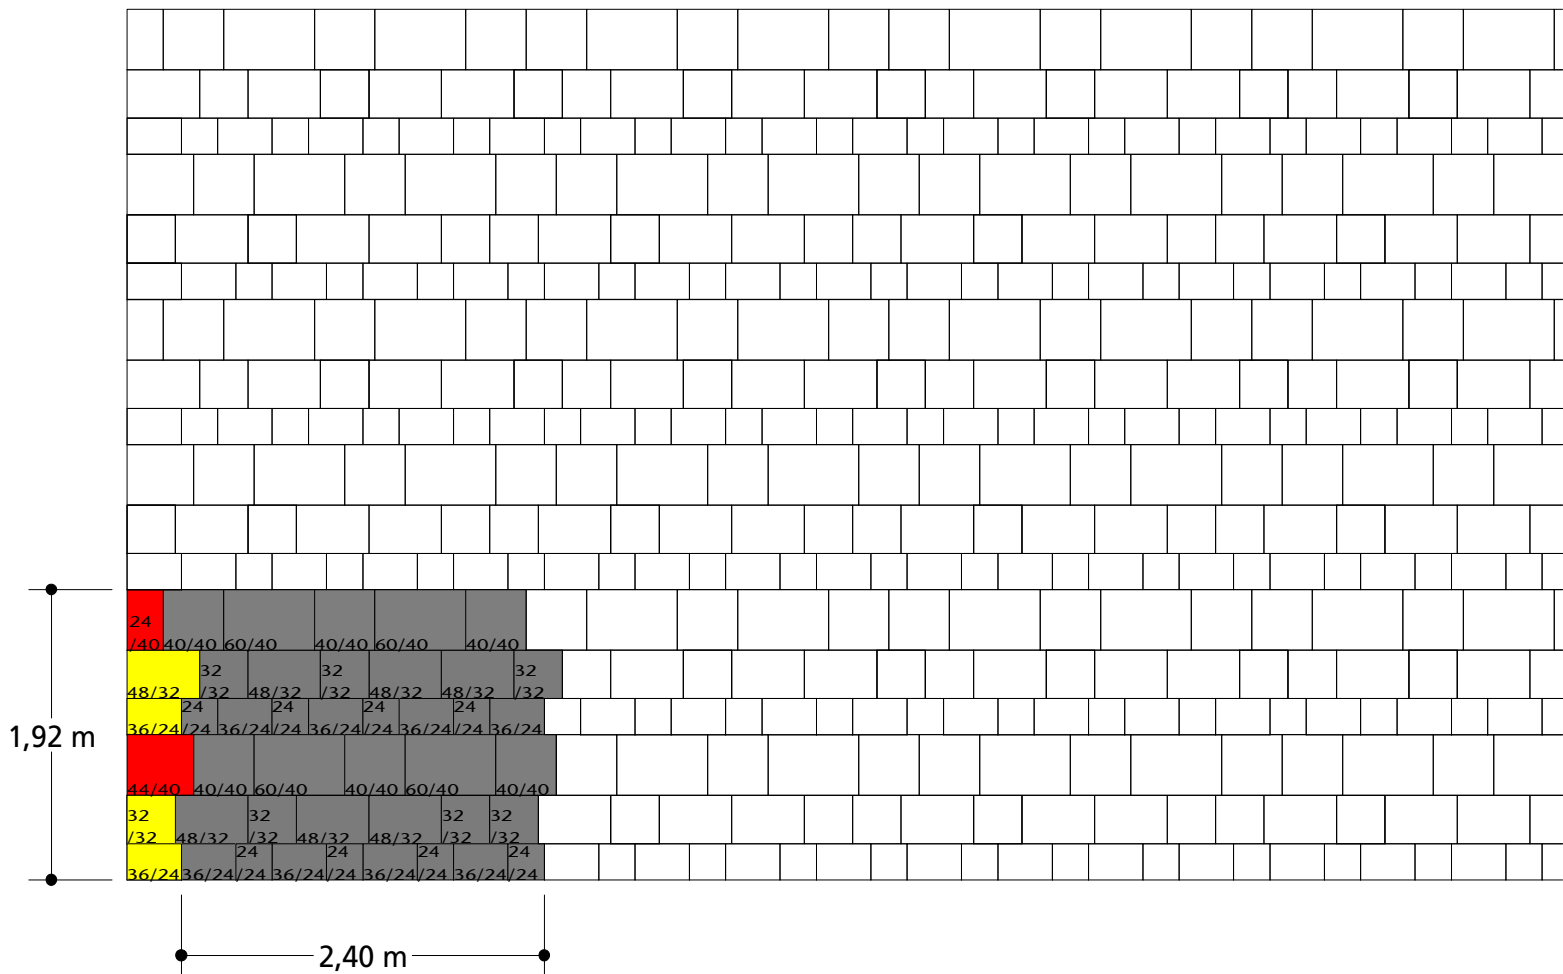

Modulgröße: 4,61 m²


Bedarf je m²:

24/24 ca. 1,74 St. - 36/24 ca. 1,74 St.

32/32 ca. 1,30 St. - 48/32 ca. 1,30 St.

40/40 ca. 1,30 St. - 60/40 ca. 0,87 St.

M 1:50

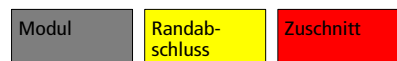

HEINRICH KLOSTERMANN GmbH & Co. KG Betonwerke
Hauptverwaltung: Am Wasserturm 20 · 48653 Coesfeld · Postfach 15 42 · 48635 Coesfeld · Telefon 02541/749-0 · Fax 02541/749-49

E-Mail: info@klostermann-beton.de · www.klostermann-beton.de

13.04.2012 - cro


24/24, 48/24, 32/32, 64/32, 40/40 und 60/40 cm



Gelsenkirchen, Hans-Sachs-Haus
Gelsenkirchen, Ebertstraße

SCADA

Reihenverband 47
36/24, 16/32 und 48/32 cm

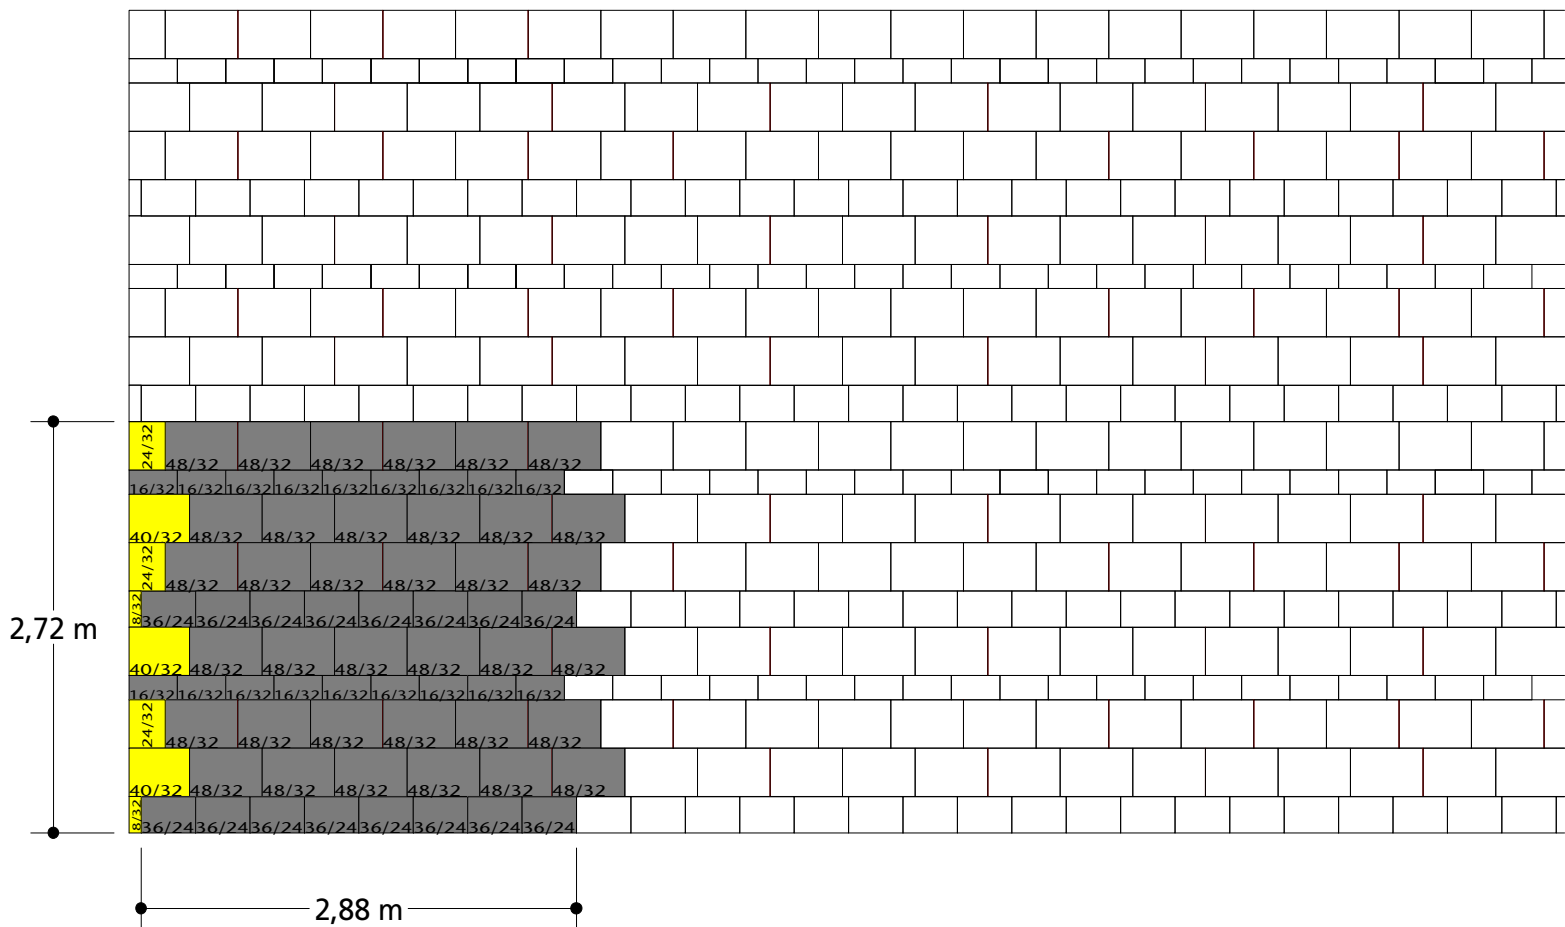

Modulgröße: 7,83 m²

Bedarf je m²:
36/24 ca. 2,04 St.
16/32 ca. 2,30 St.
48/32 ca. 4,60 St.

M 1:50

Modul	Randab- schluss	Zuschnitt
-------	--------------------	-----------



HEINRICH KLOSTERMANN GmbH & Co. KG Betonwerke
Hauptverwaltung: Am Wasserturm 20 · 48653 Coesfeld · Postfach 15 42 · 48635 Coesfeld · Telefon 02541/749-0 · Fax 02541/749-49


E-Mail: info@klostermann-beton.de · www.klostermann-beton.de

05.10.2011 - cro

SCADA

Reihenverband 48

36/24, 48/24, 60/24, 48/32, 64/32, 80/32, 60/40, 80/40 cm

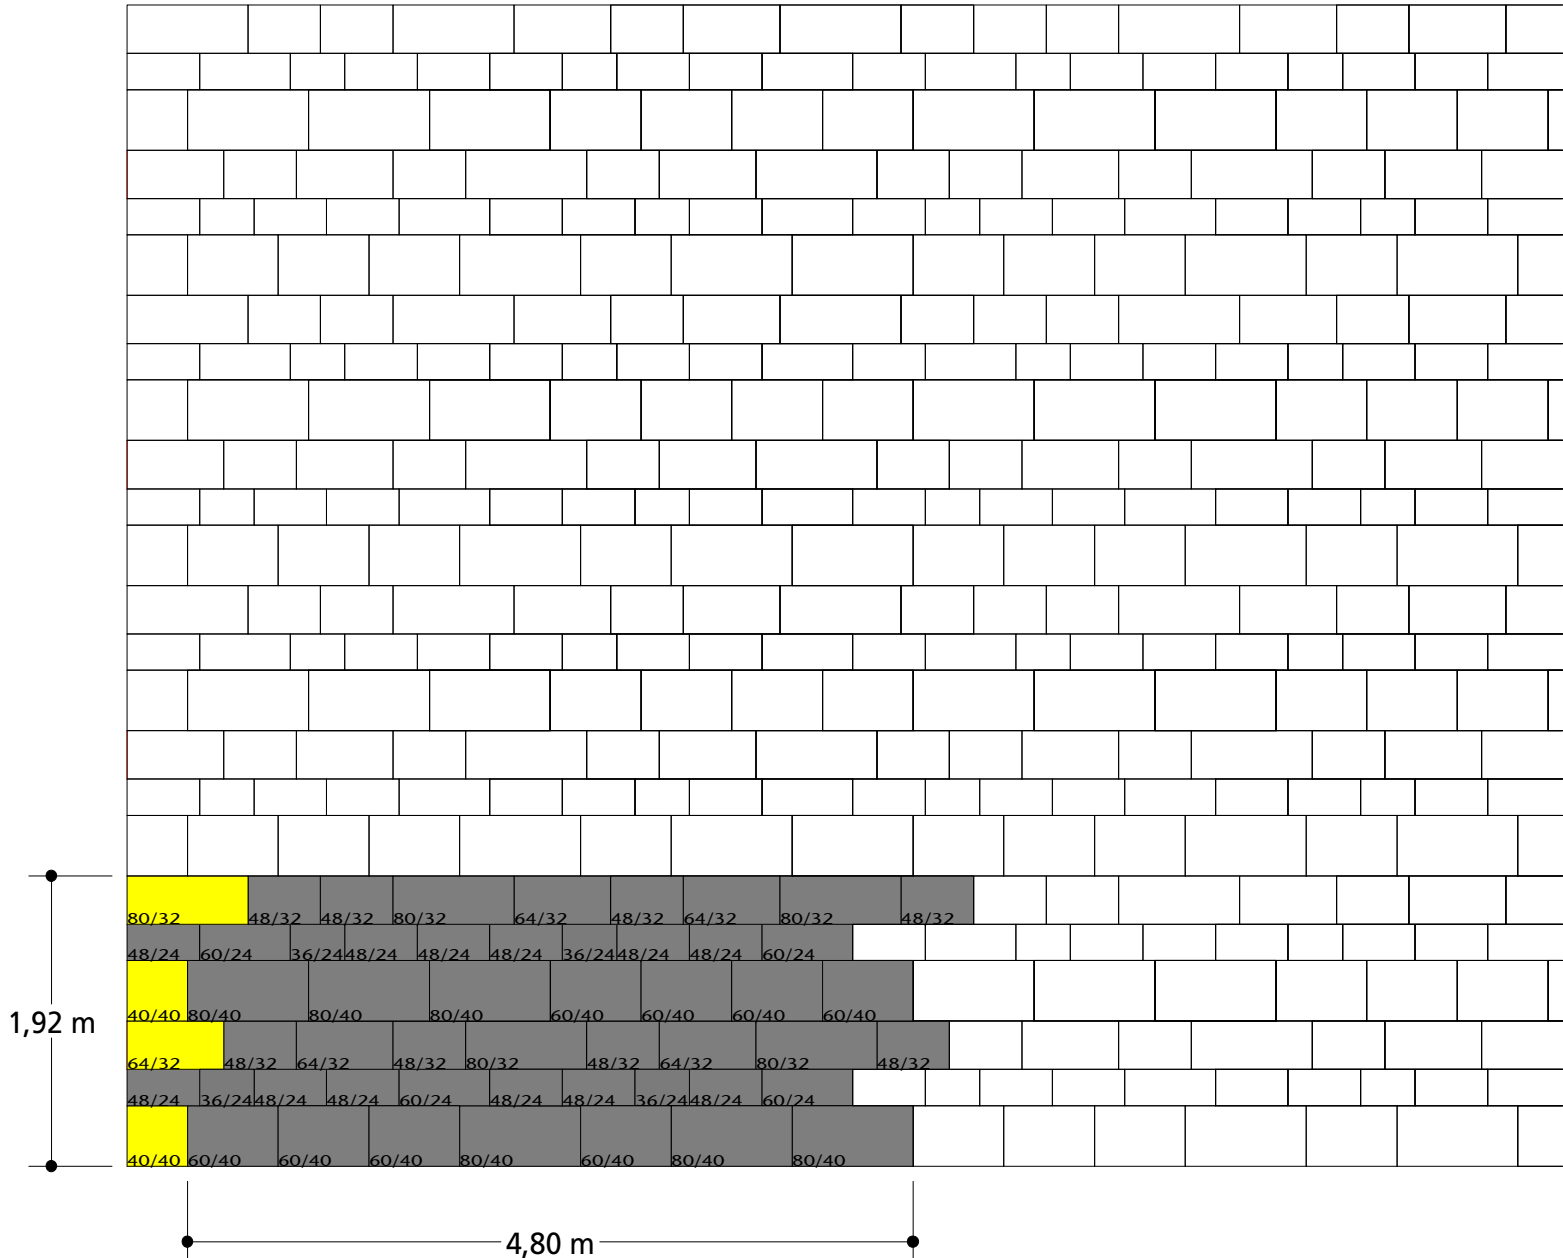

Modulgröße: 9,22 m²

Bedarf je m²:

36/24 ca. 0,43 St.

48/24 ca. 1,30 St.

60/24 ca. 0,43 St.

48/32 ca. 0,87 St.


64/32 ca. 0,43 St.

80/32 ca. 0,43 St.

60/40 ca. 0,87 St.

80/40 ca. 0,65 St.

M 1:50

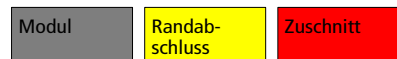

HEINRICH KLOSTERMANN GmbH & Co. KG Betonwerke

Hauptverwaltung: Am Wasserturm 20 · 48653 Coesfeld · Postfach 15 42 · 48635 Coesfeld · Telefon 02541/749-0 · Fax 02541/749-49


E-Mail: info@klostermann-beton.de · www.klostermann-beton.de

13.04.2012 - cro

SCADA

Reihenverband 49

36/24, 48/24, 48/32, 64/32, 60/40, 80/40 cm

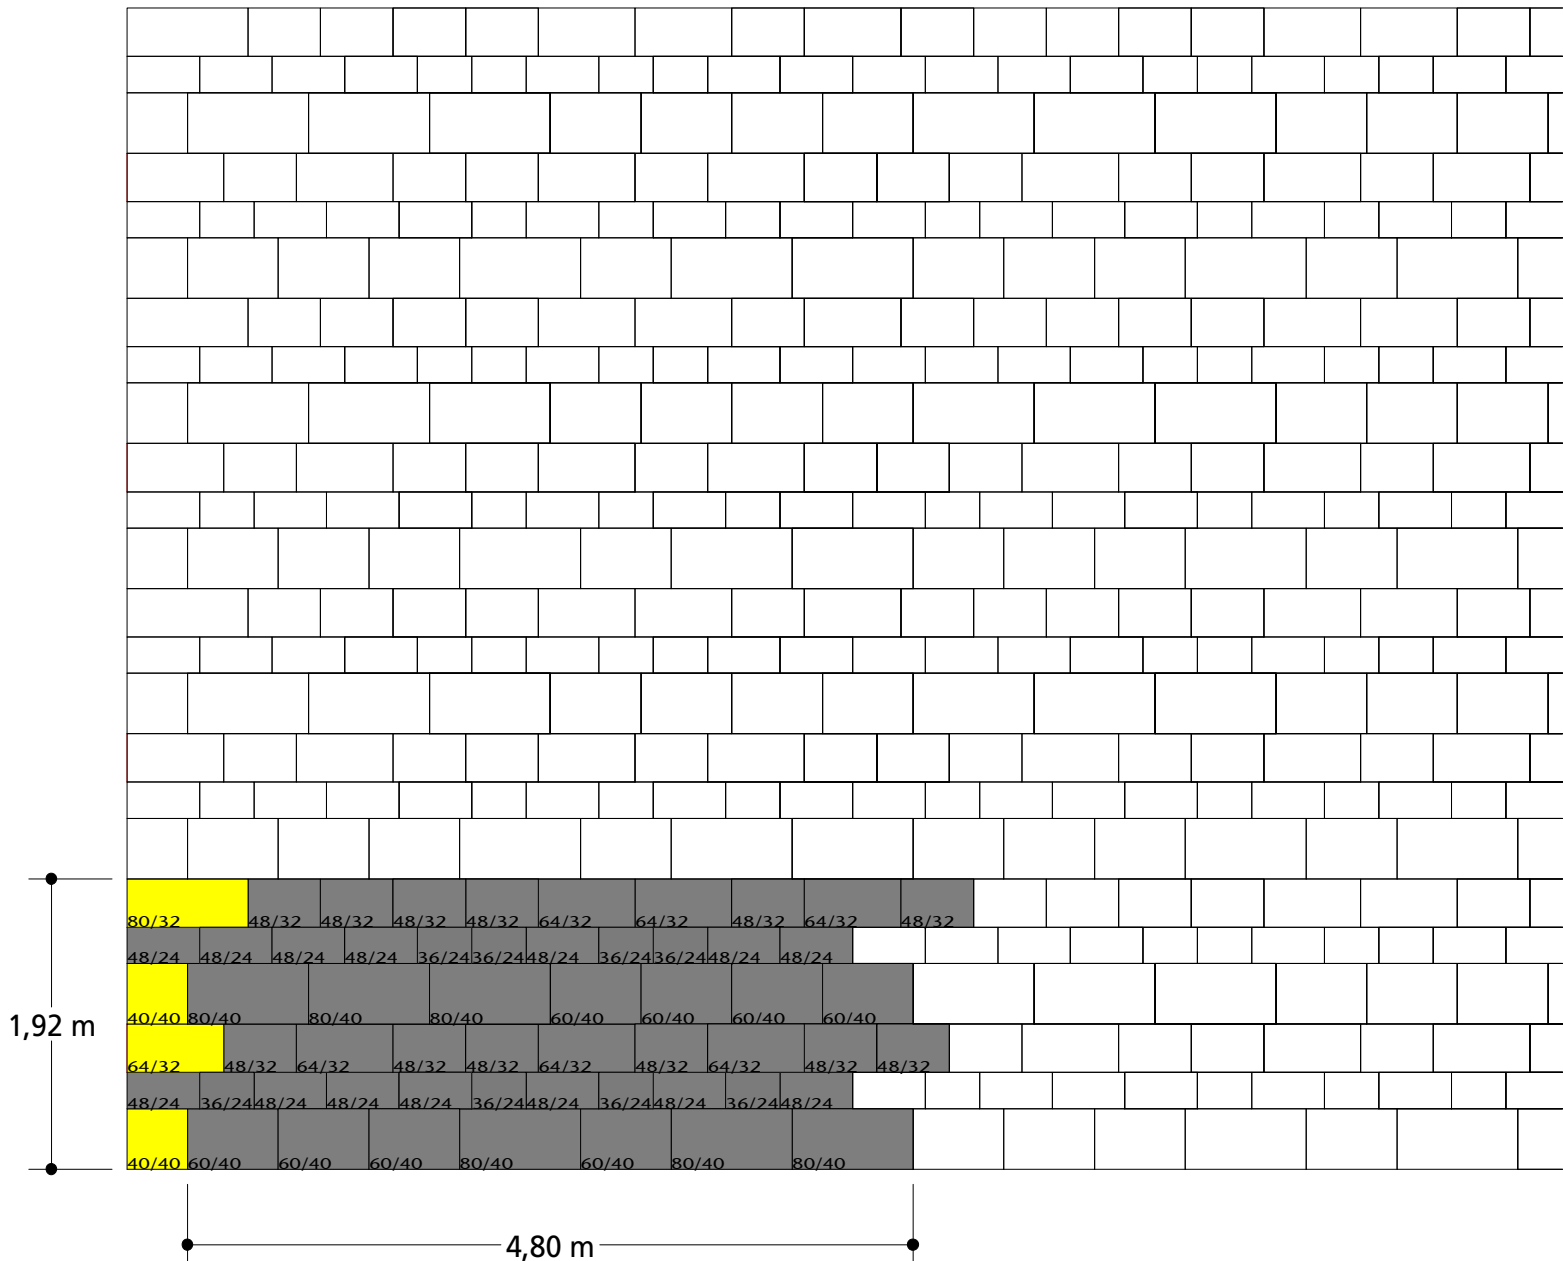

Modulgröße: 9,22 m²

Bedarf je m²:

36/24 ca. 0,87 St.

48/24 ca. 1,52 St.


48/32 ca. 1,30 St.

64/32 ca. 0,65 St.

60/40 ca. 0,87 St.

80/40 ca. 0,65 St.

M 1:50

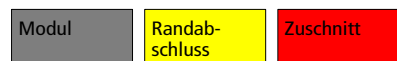

HEINRICH KLOSTERMANN GmbH & Co. KG Betonwerke

Hauptverwaltung: Am Wasserturm 20 · 48653 Coesfeld · Postfach 15 42 · 48635 Coesfeld · Telefon 02541/749-0 · Fax 02541/749-49


E-Mail: info@klostermann-beton.de · www.klostermann-beton.de

13.04.2012 - cro

SCADA

Reihenverband 50

36/24, 48/24, 48/32, 64/32, 60/40, 80/40, 96/48 cm

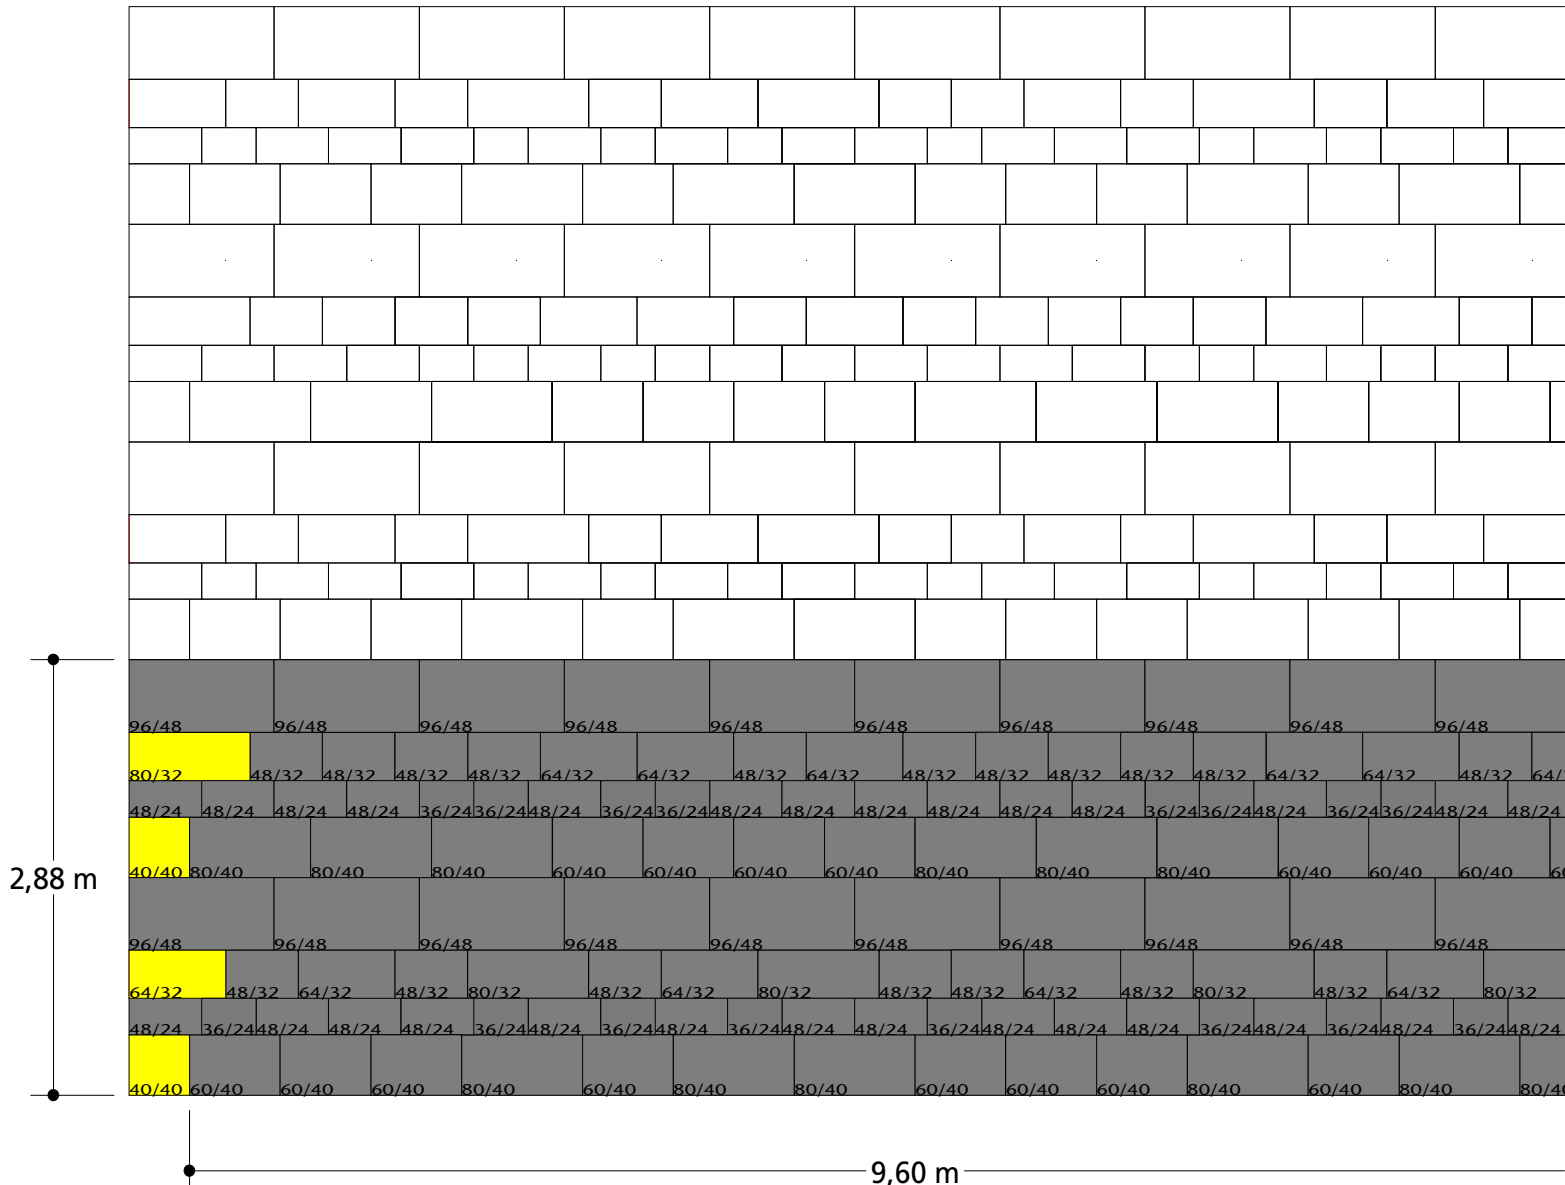Modulgröße: 27,65 m²Bedarf je m²:

36/24 ca. 0,58 St.

48/24 ca. 1,01 St.

48/32 ca. 0,87 St.


64/32 ca. 0,43 St.

60/40 ca. 0,58 St.

80/40 ca. 0,43 St.

96/48 ca. 0,72 St.

M 1:50

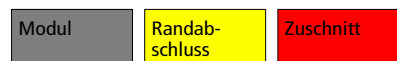

HEINRICH KLOSTERMANN GmbH & Co. KG Betonwerke


Hauptverwaltung: Am Wasserturm 20 · 48653 Coesfeld · Postfach 15 42 · 48635 Coesfeld · Telefon 02541/749-0 · Fax 02541/749-36

E-Mail: info@klostermann-beton.de · www.klostermann-beton.de

13.04.2012 - cro

SCADA


Reihenverband 51 60/24, 80/32 und 120/40 cm

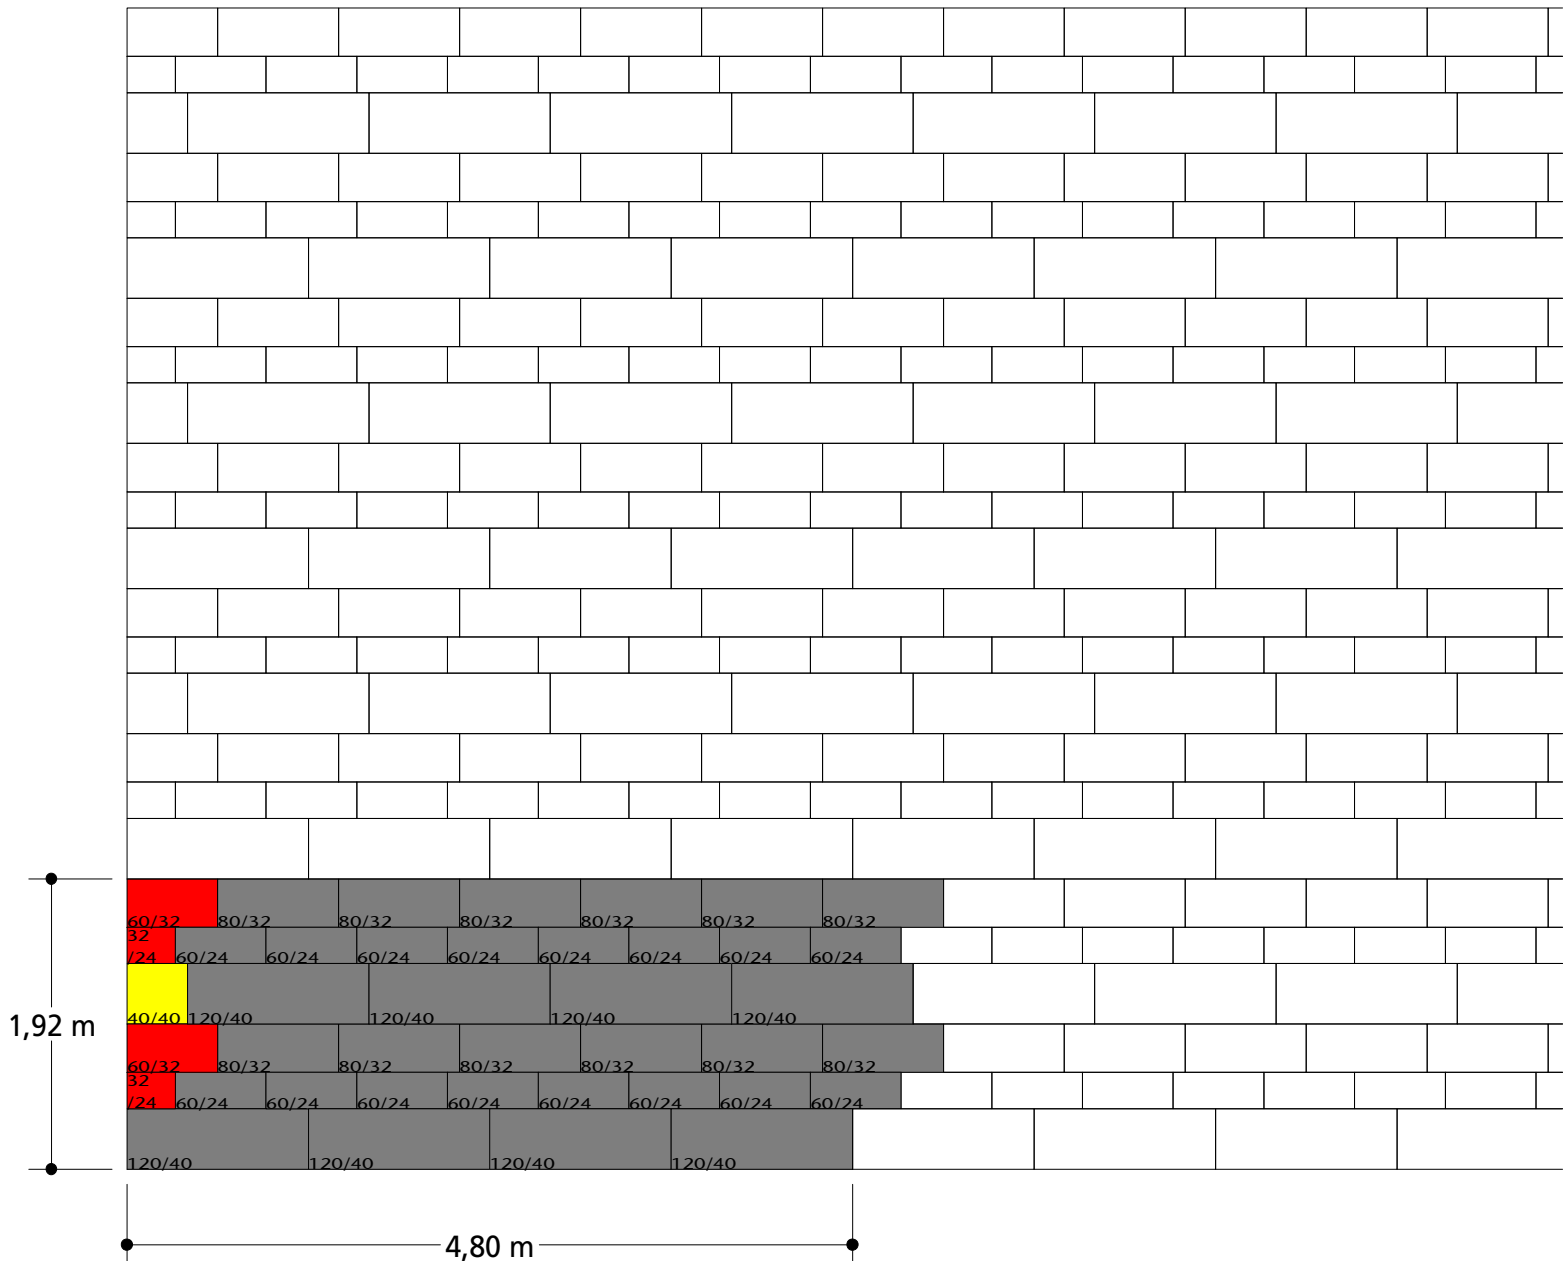

Modulgröße: 9,22 m²

Bedarf je m²:
 60/24 ca. 1,74 St.
 80/32 ca. 1,30 St.
 120/40 ca. 0,87 St.

M 1:50

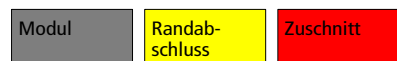


HEINRICH KLOSTERMANN GmbH & Co. KG Betonwerke
 Hauptverwaltung: Am Wasserturm 20 · 48653 Coesfeld · Postfach 15 42 · 48635 Coesfeld · Telefon 02541/749-0 · Fax 02541/749-49

E-Mail: info@klostermann-beton.de · www.klostermann-beton.de

13.04.2012 - cro

SCADA


Reihenverband 52 48/24, 80/32 und 120/40 cm

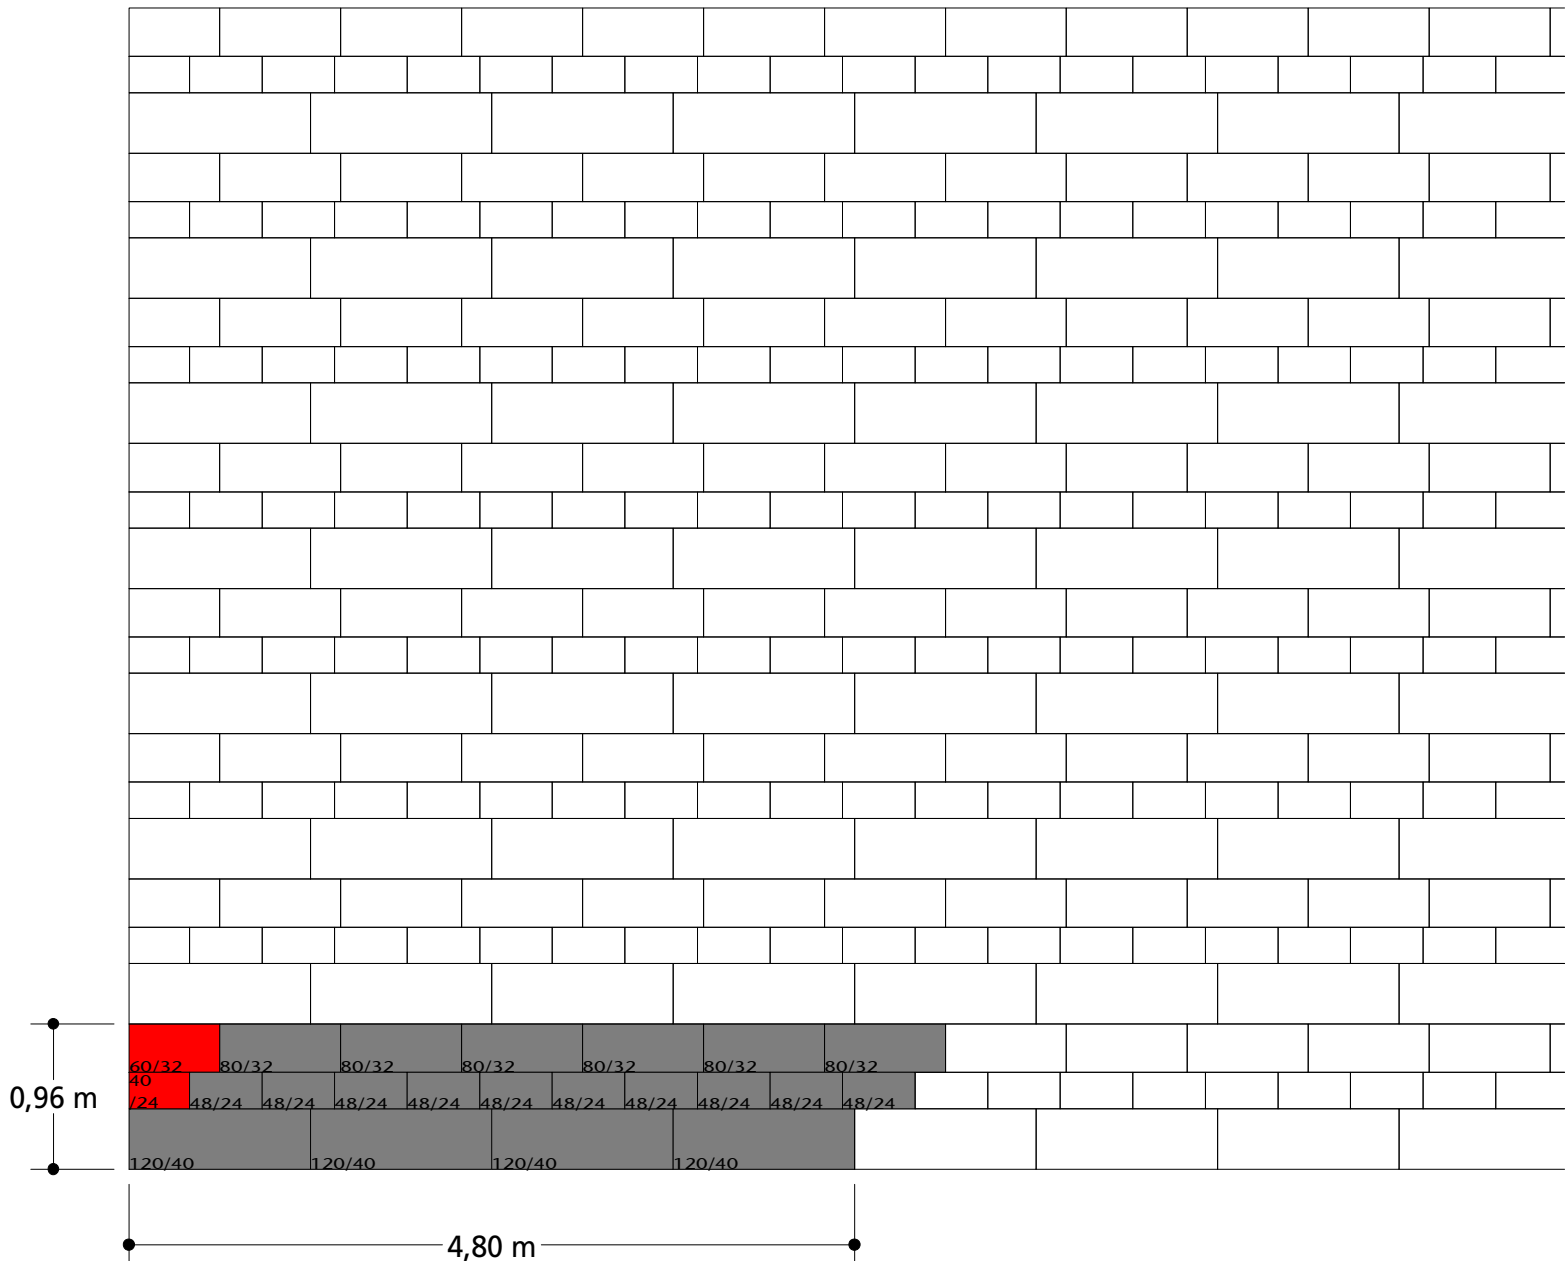

Modulgröße: 4,61 m²

Bedarf je m²:
 48/24 ca. 2,17 St.
 80/32 ca. 0,33 St.
 120/40 ca. 0,42 St.

M 1:50

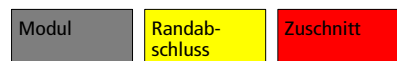


HEINRICH KLOSTERMANN GmbH & Co. KG Betonwerke
 Hauptverwaltung: Am Wasserturm 20 · 48653 Coesfeld · Postfach 15 42 · 48635 Coesfeld · Telefon 02541/749-0 · Fax 02541/749-49

E-Mail: info@klostermann-beton.de · www.klostermann-beton.de

21.05.2012 - cro

SCADA

Reihenverband 53 48/24, 80/32 und 120/40 cm

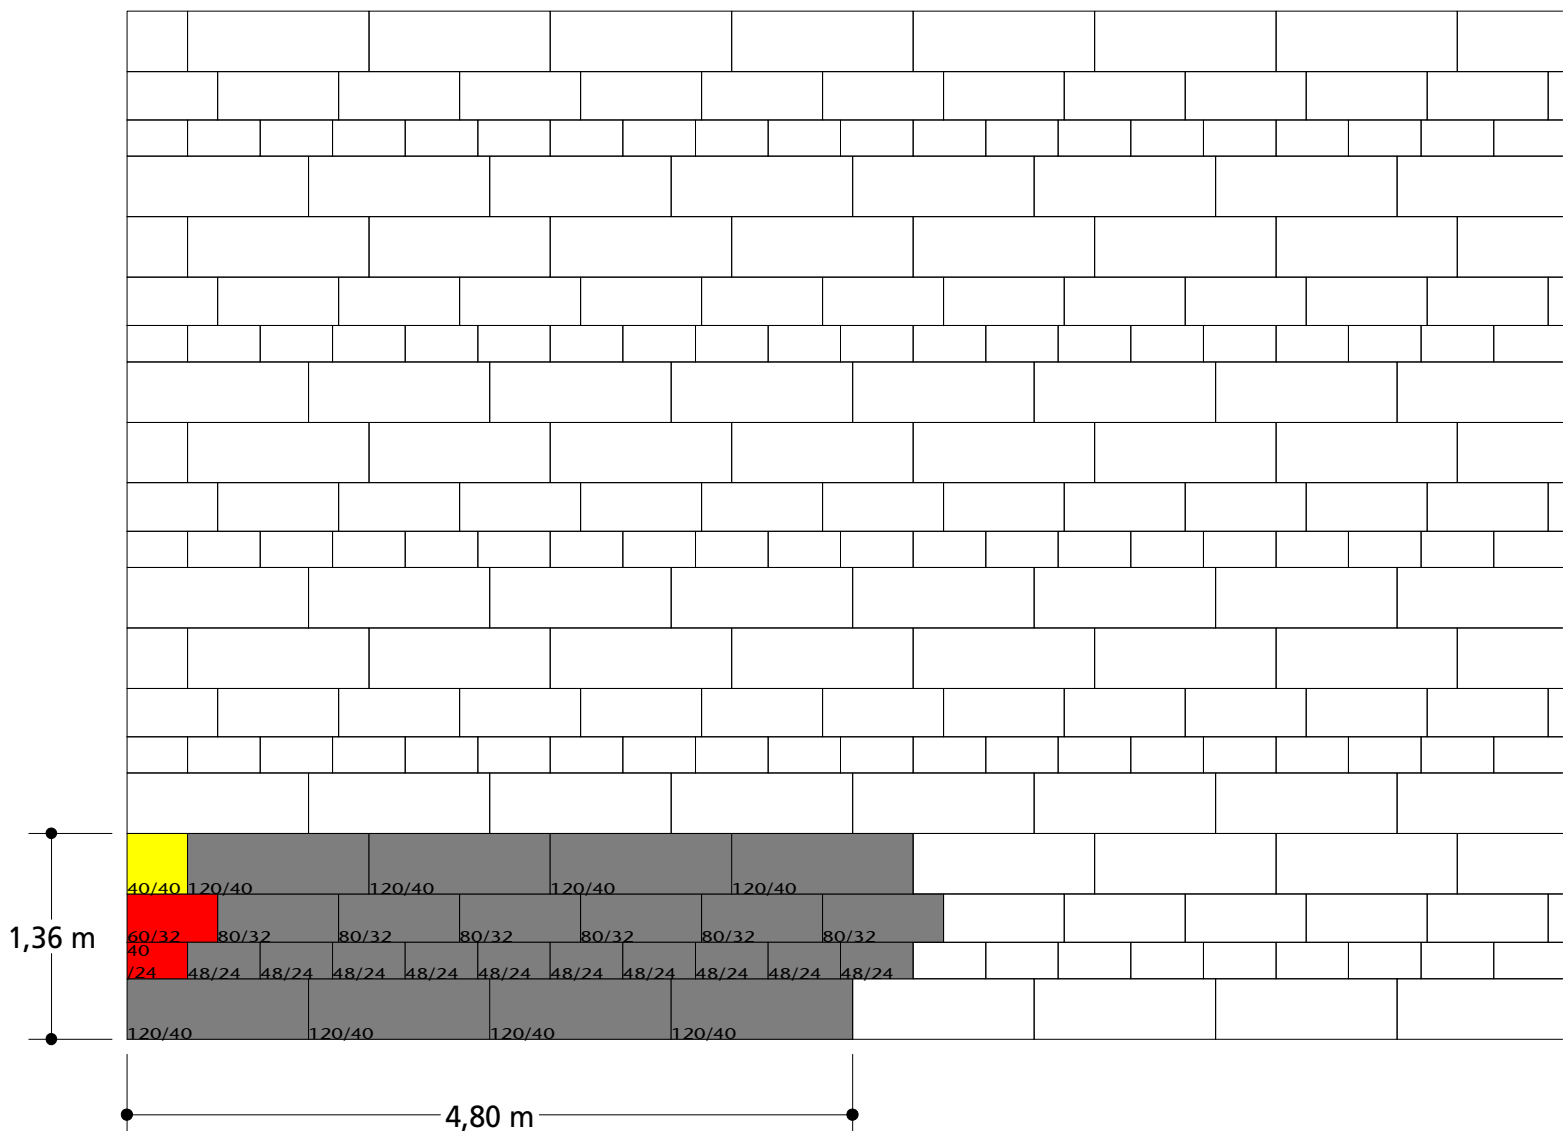

Modulgröße: 6,53 m²


Bedarf je m²:

48/24 ca. 1,53 St.

80/32 ca. 0,92 St.

120/40 ca. 1,23 St.

M 1:50

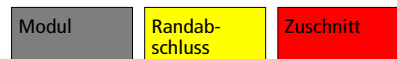


HEINRICH KLOSTERMANN GmbH & Co. KG Betonwerke
Hauptverwaltung: Am Wasserturm 20 · 48653 Coesfeld · Postfach 15 42 · 48635 Coesfeld · Telefon 02541/749-0 · Fax 02541/749-49

E-Mail: info@klostermann-beton.de · www.klostermann-beton.de

21.05.2012 - cro

SCADA

Reihenverband 54 48/24, 80/32 und 120/40 cm

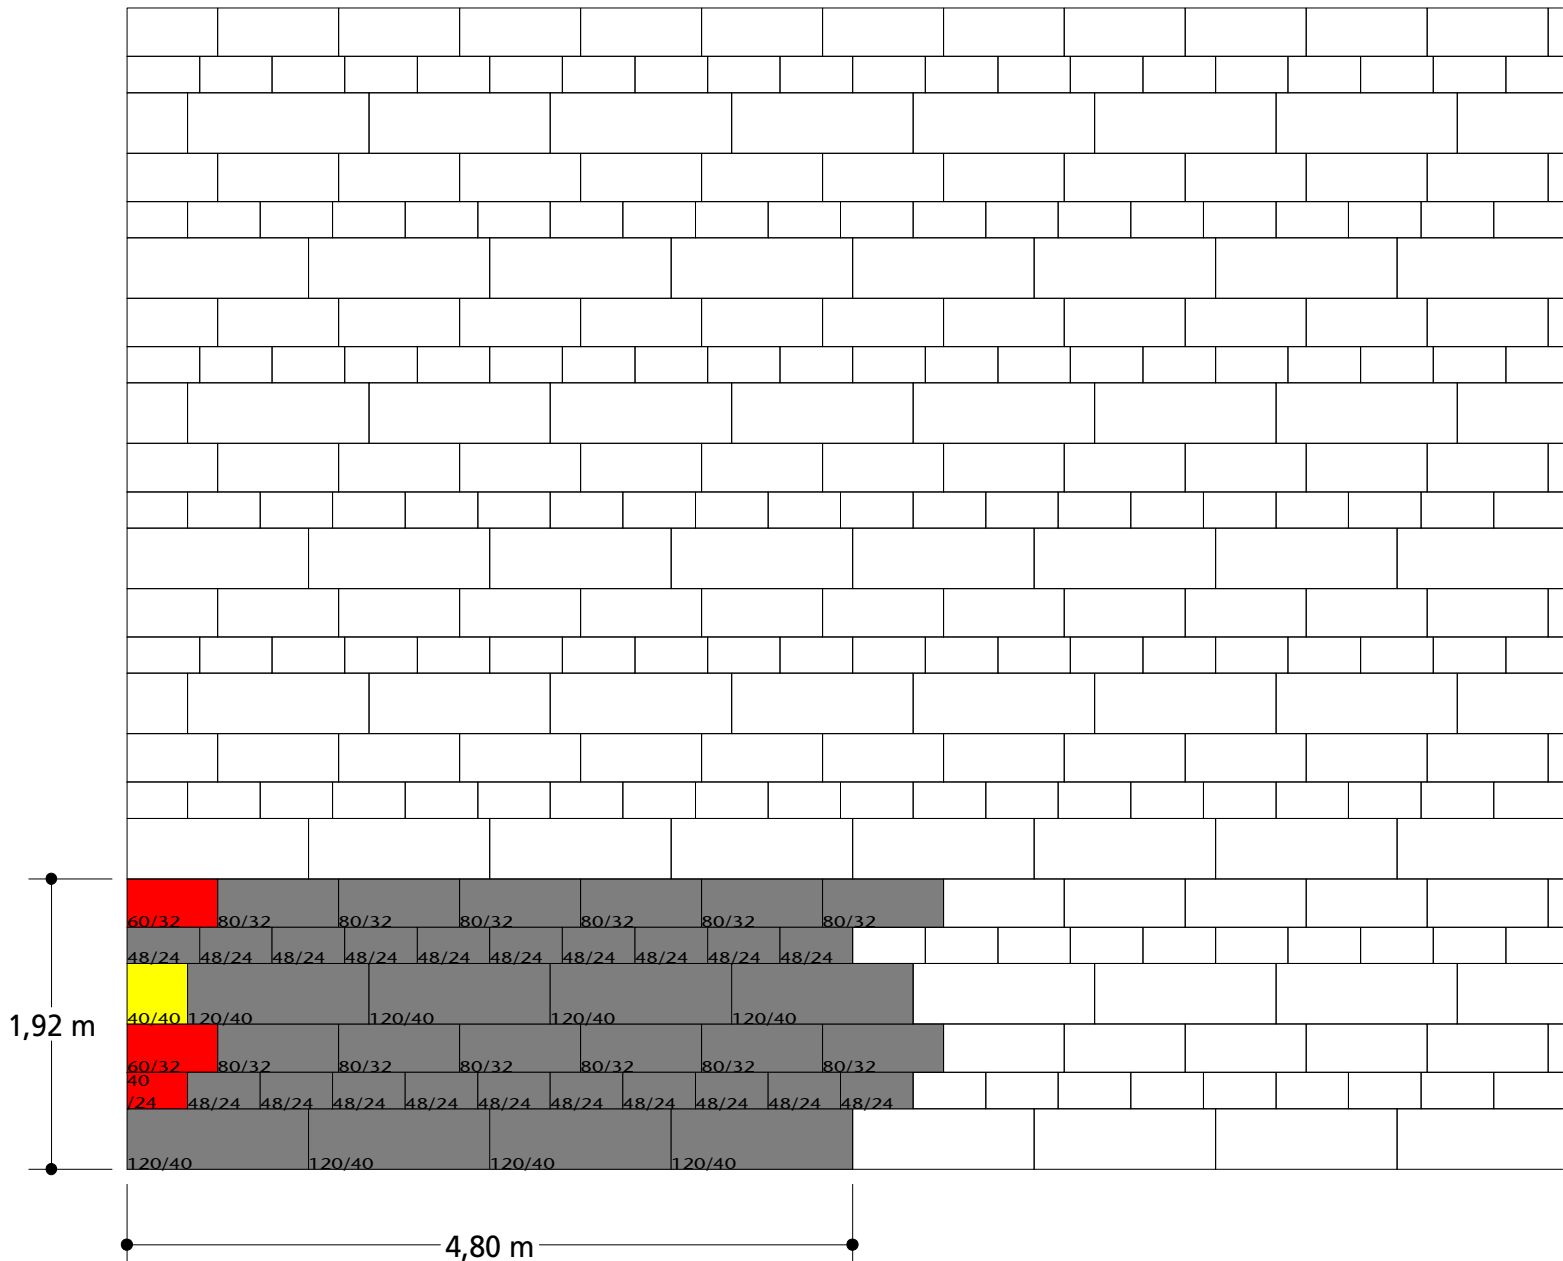

Modulgröße: 9,22 m²

Bedarf je m²:

48/24 ca. 2,17 St.

80/32 ca. 1,30 St.

120/40 ca. 0,87 St.

M 1:50

Modul	Randabschluss	Zuschnitt
-------	---------------	-----------




HEINRICH KLOSTERMANN GmbH & Co. KG Betonwerke
Hauptverwaltung: Am Wasserturm 20 · 48653 Coesfeld · Postfach 15 42 · 48635 Coesfeld · Telefon 02541/749-0 · Fax 02541/749-49

E-Mail: info@klostermann-beton.de · www.klostermann-beton.de

21.05.2012 - cro

SCADA


Reihenverband 55 48/24, 80/32 und 80/40 cm

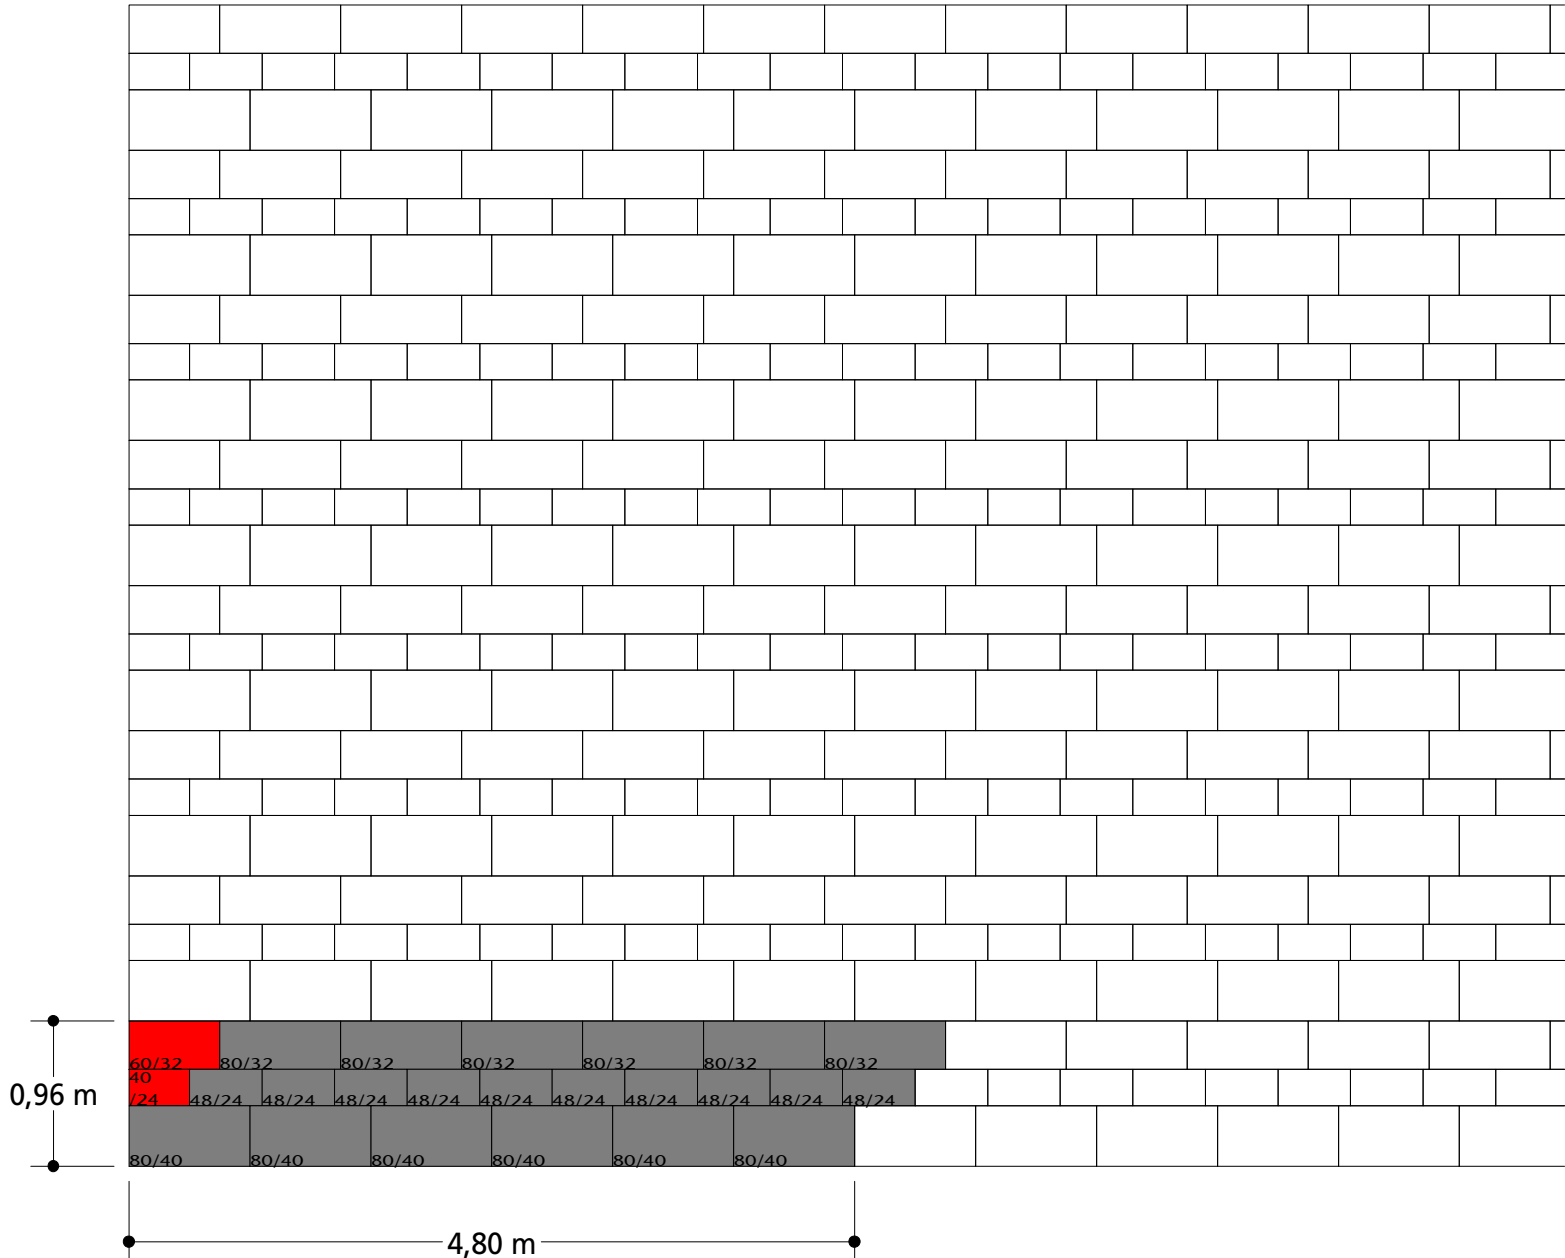

Modulgröße: 4,61 m²

Bedarf je m²:
 48/24 ca. 2,17 St.
 80/32 ca. 1,30 St.
 80/40 ca. 1,30 St.

M 1:50

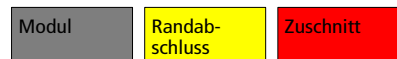


HEINRICH KLOSTERMANN GmbH & Co. KG Betonwerke
 Hauptverwaltung: Am Wasserturm 20 · 48653 Coesfeld · Postfach 15 42 · 48635 Coesfeld · Telefon 02541/749-0 · Fax 02541/749-49

E-Mail: info@klostermann-beton.de · www.klostermann-beton.de

21.05.2012 - cro

SCADA


Reihenverband 56 48/24, 80/32 und 80/40 cm

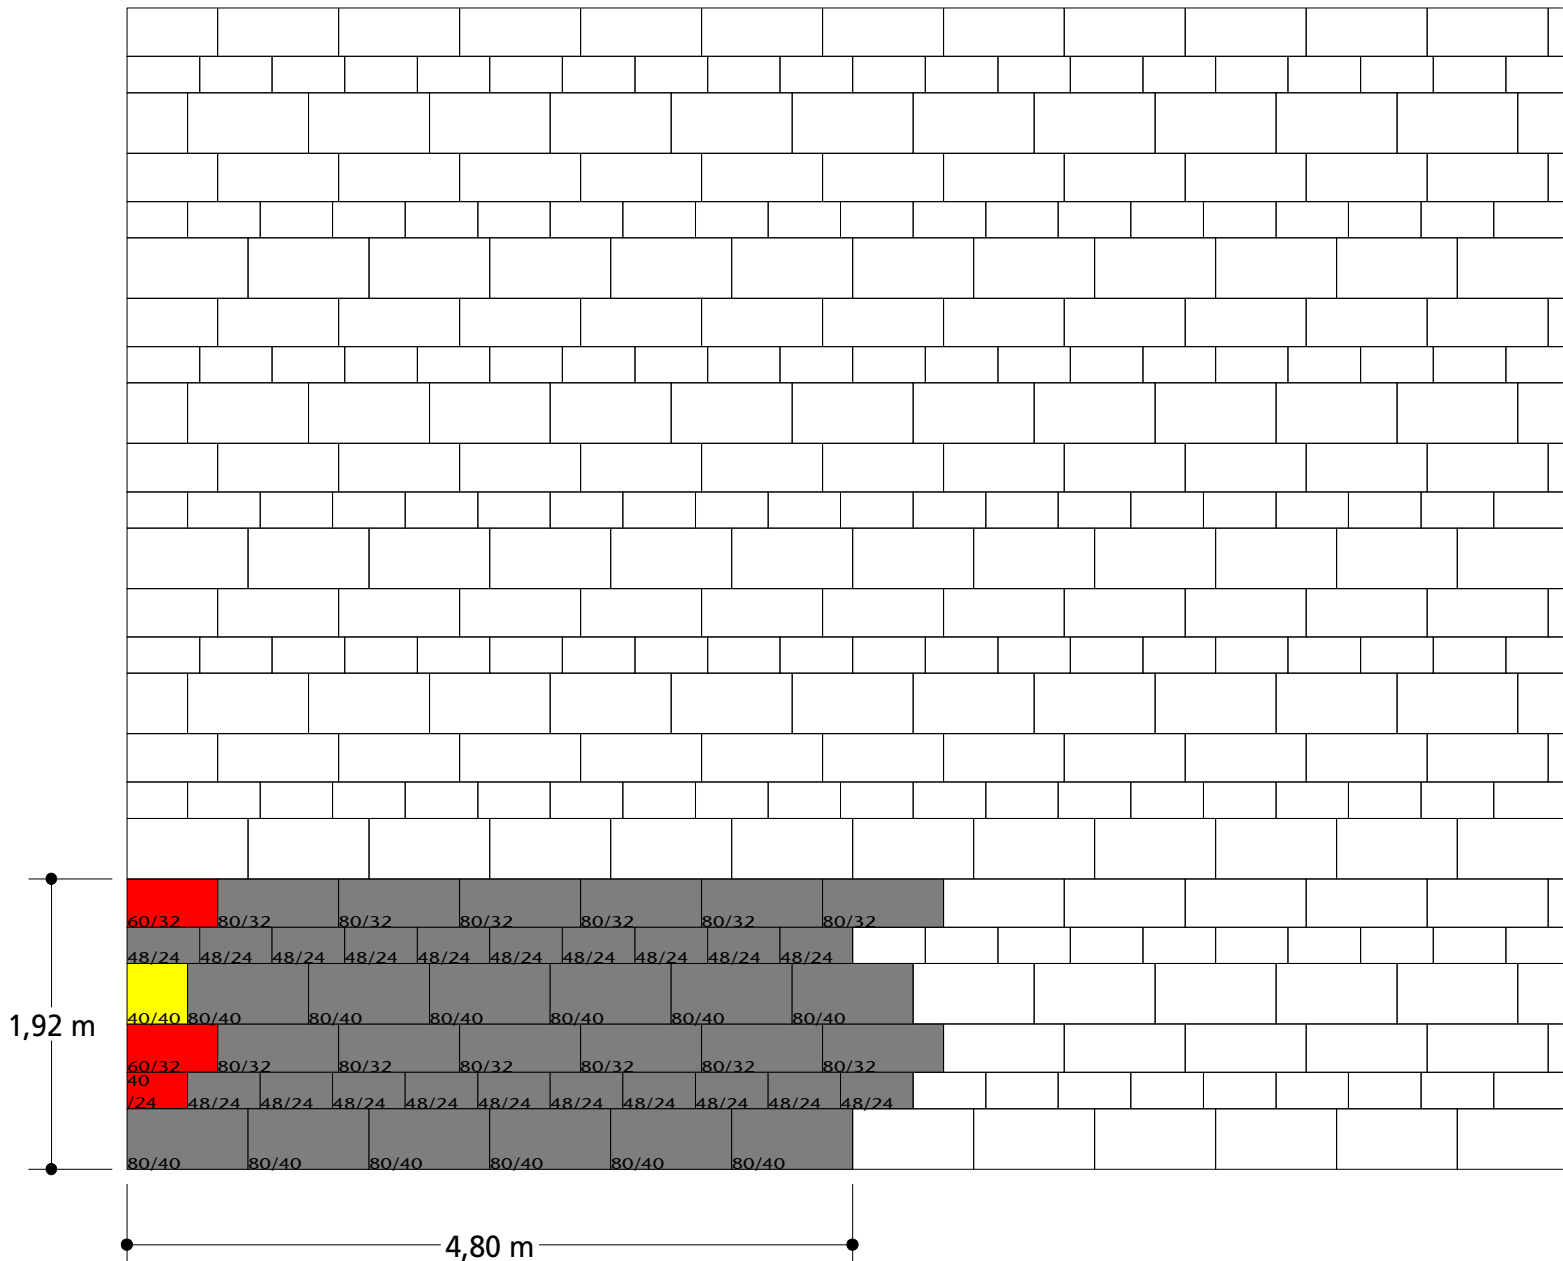

Modulgröße: 9,22 m²

Bedarf je m²:
 48/24 ca. 2,17 St.
 80/32 ca. 1,30 St.
 80/40 ca. 1,30 St.

M 1:50

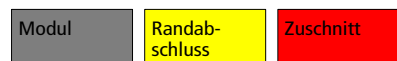


HEINRICH KLOSTERMANN GmbH & Co. KG Betonwerke
 Hauptverwaltung: Am Wasserturm 20 · 48653 Coesfeld · Postfach 15 42 · 48635 Coesfeld · Telefon 02541/749-0 · Fax 02541/749-49

E-Mail: info@klostermann-beton.de · www.klostermann-beton.de

21.05.2012 - cro

SCADA

Reihenverband 57
48/24 und 64/32 cm

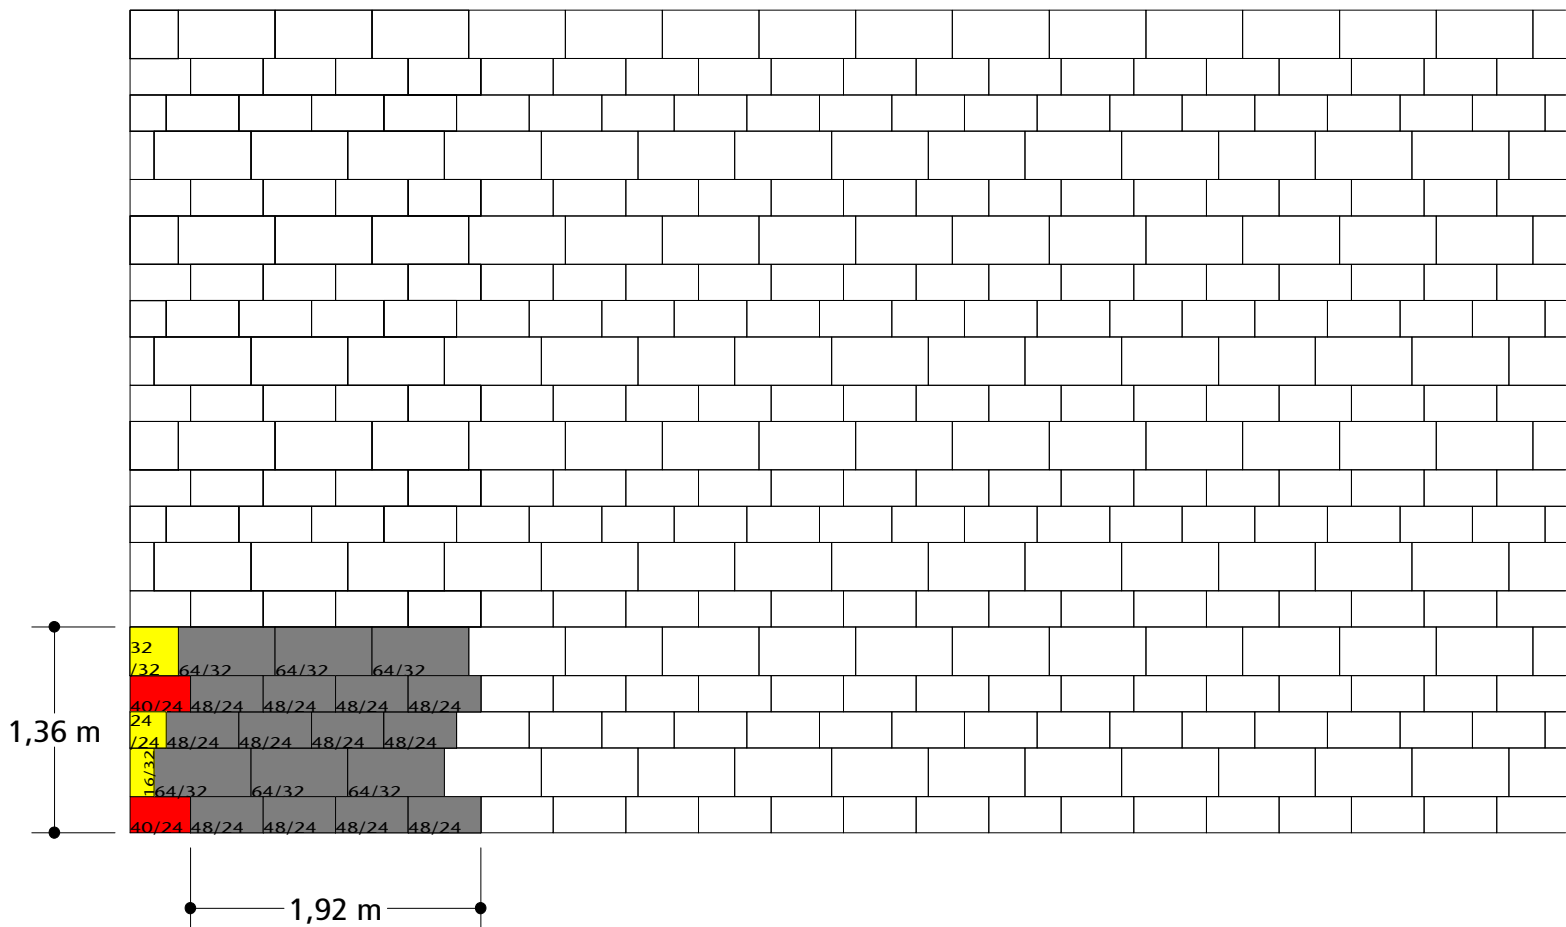

Modulgröße: 2,61 m²

Bedarf je m²:
48/24 ca. 4,6 St.
64/32 ca. 2,3 St.

M 1:50

Modul	Randabschluss	Zuschnitt
-------	---------------	-----------




HEINRICH KLOSTERMANN GmbH & Co. KG Betonwerke
Hauptverwaltung: Am Wasserturm 20 · 48653 Coesfeld · Postfach 15 42 · 48635 Coesfeld · Telefon 02541/749-0 · Fax 02541/749-49

E-Mail: info@klostermann-beton.de · www.klostermann-beton.de

11.07.2012 - cro

SCADA


Reihenverband 58 16/32 und 64/32 cm

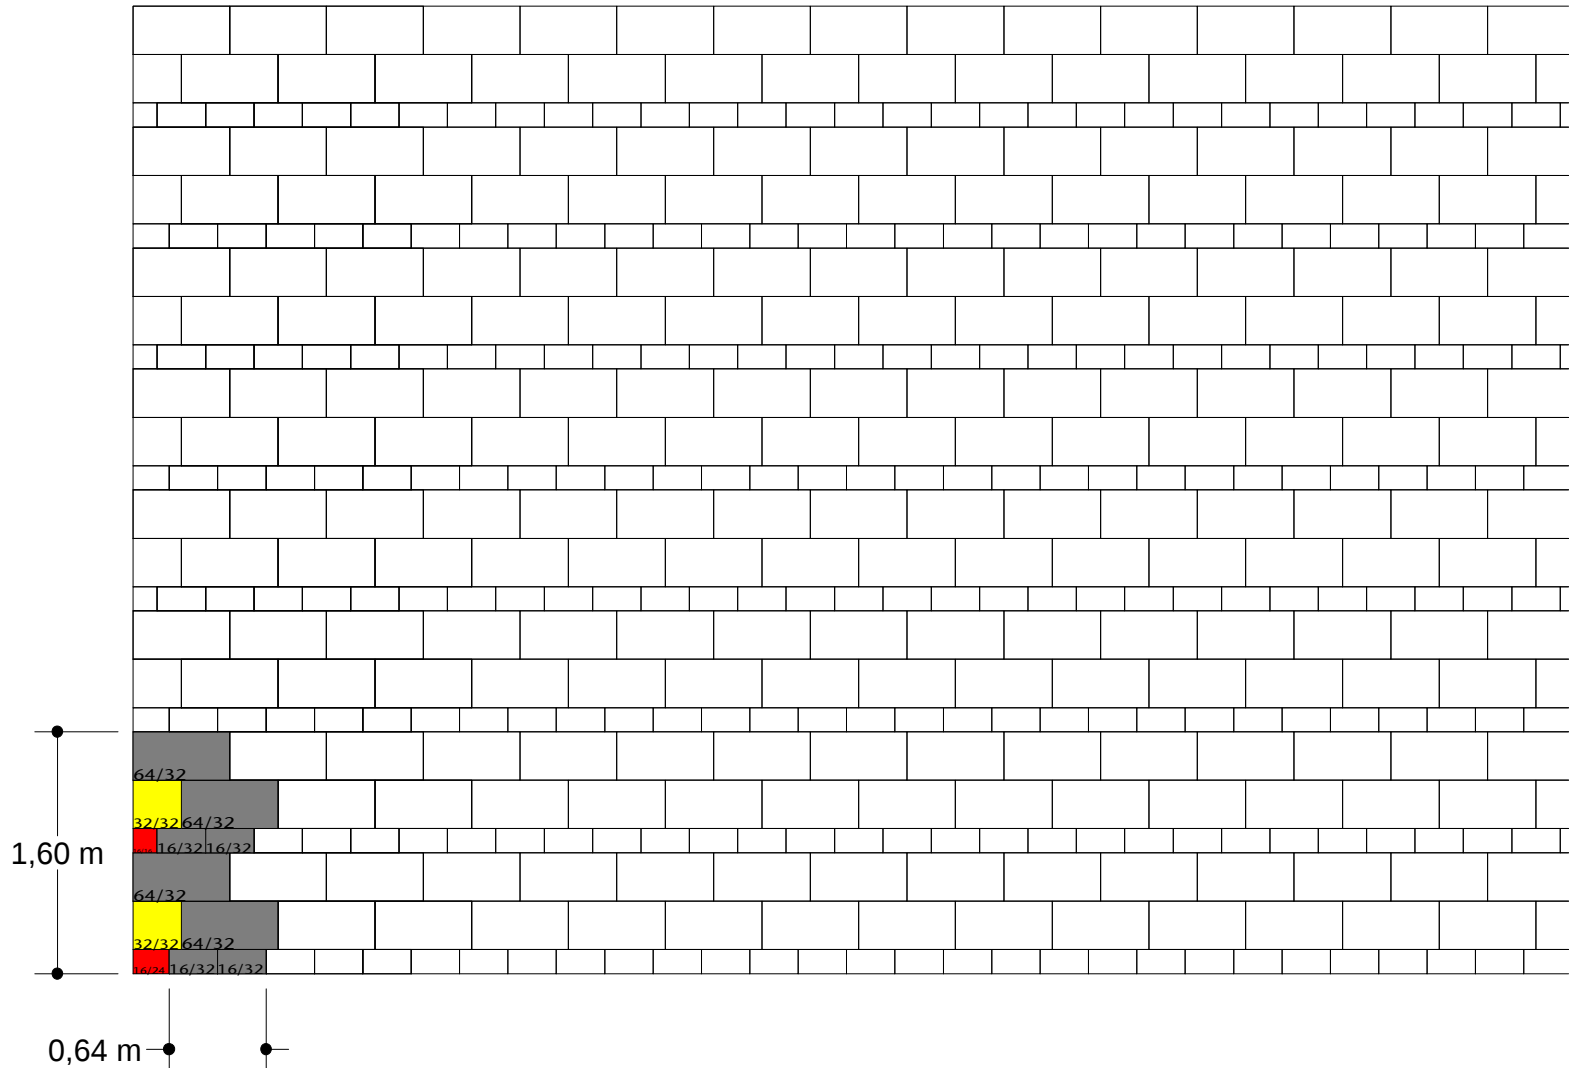

Modulgröße: 1,02 m²

Bedarf je m²:
16/32 ca. 3,91 St.
64/32 ca. 3,91 St.

M 1:50

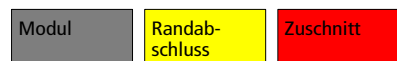


HEINRICH KLOSTERMANN GmbH & Co. KG Betonwerke
Hauptverwaltung: Am Wasserturm 20 · 48653 Coesfeld · Postfach 15 42 · 48635 Coesfeld · Telefon 02541/749-0 · Fax 02541/749-49

E-Mail: info@klostermann-beton.de · www.klostermann-beton.de

15.11.2012 - cro

SCADA

Reihenverband 59 48/24 und 60/24 cm

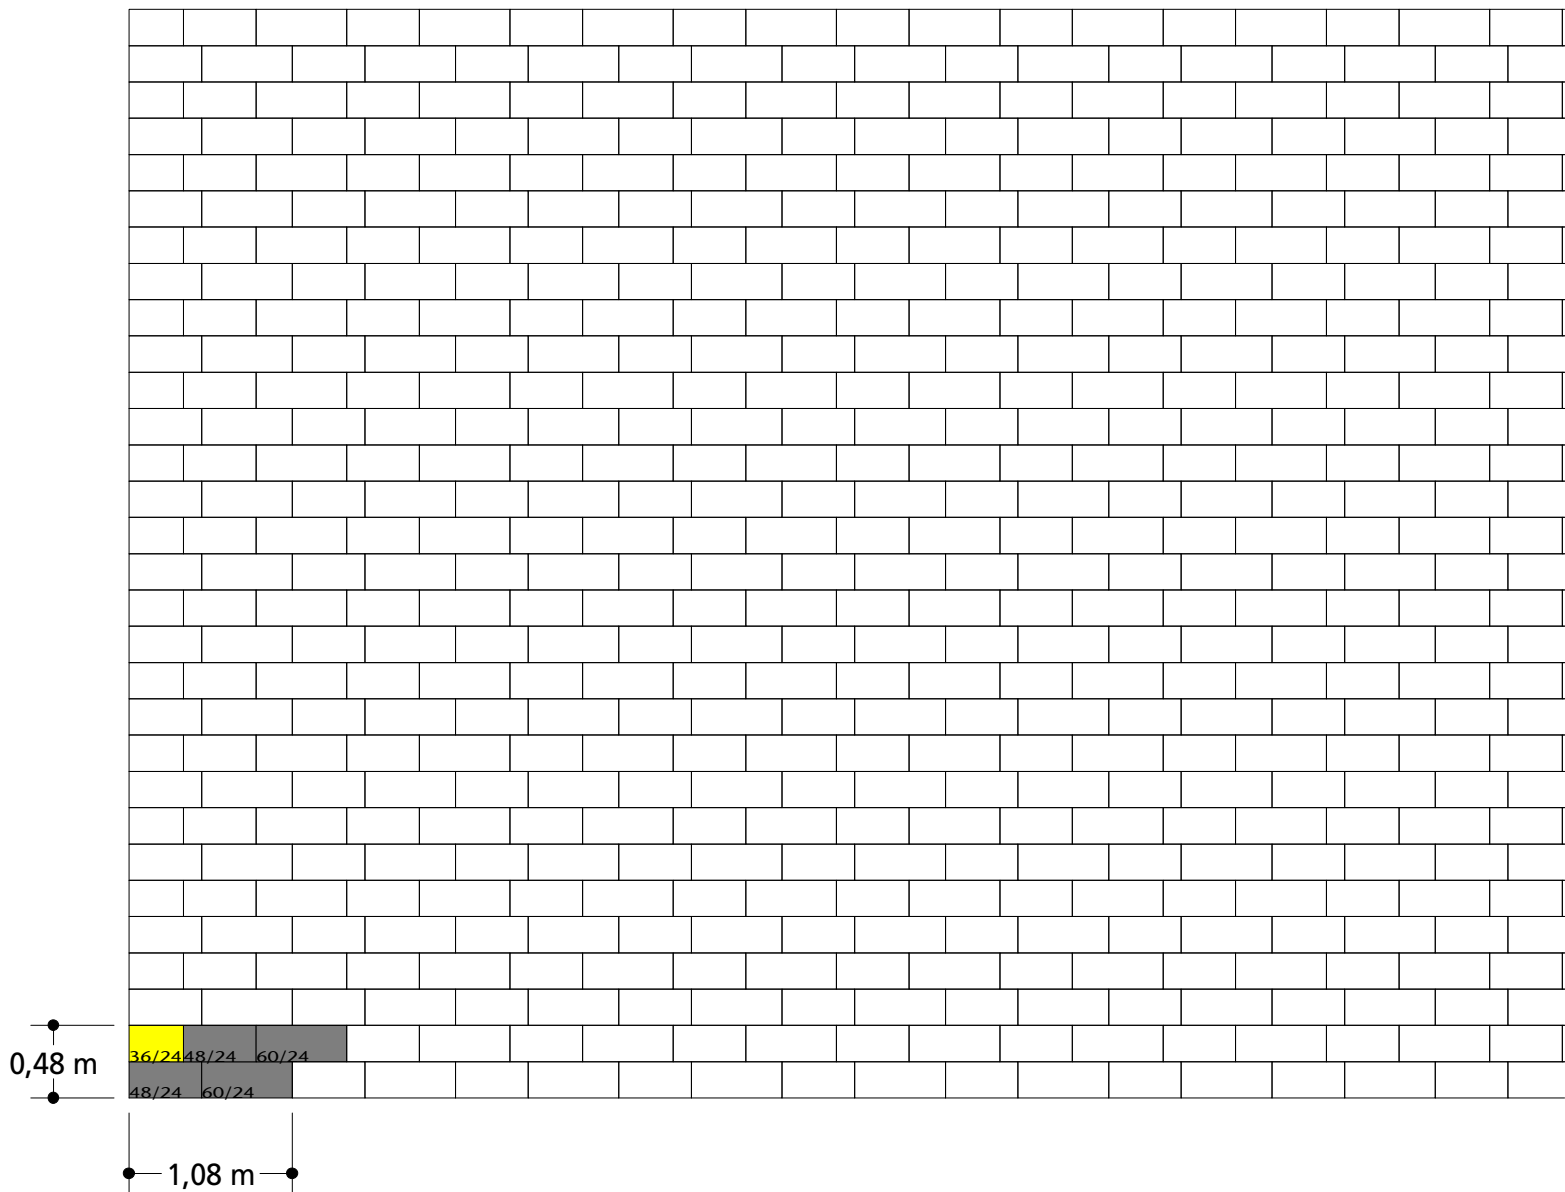

Modulgröße: 0,52 m²


Bedarf je m²:
48/24 ca. 3,86 St.
60/24 ca. 3,86 St.

M 1:50



SCADA

Reihenverband 60
36/24, 48/24 und 60/24 cm

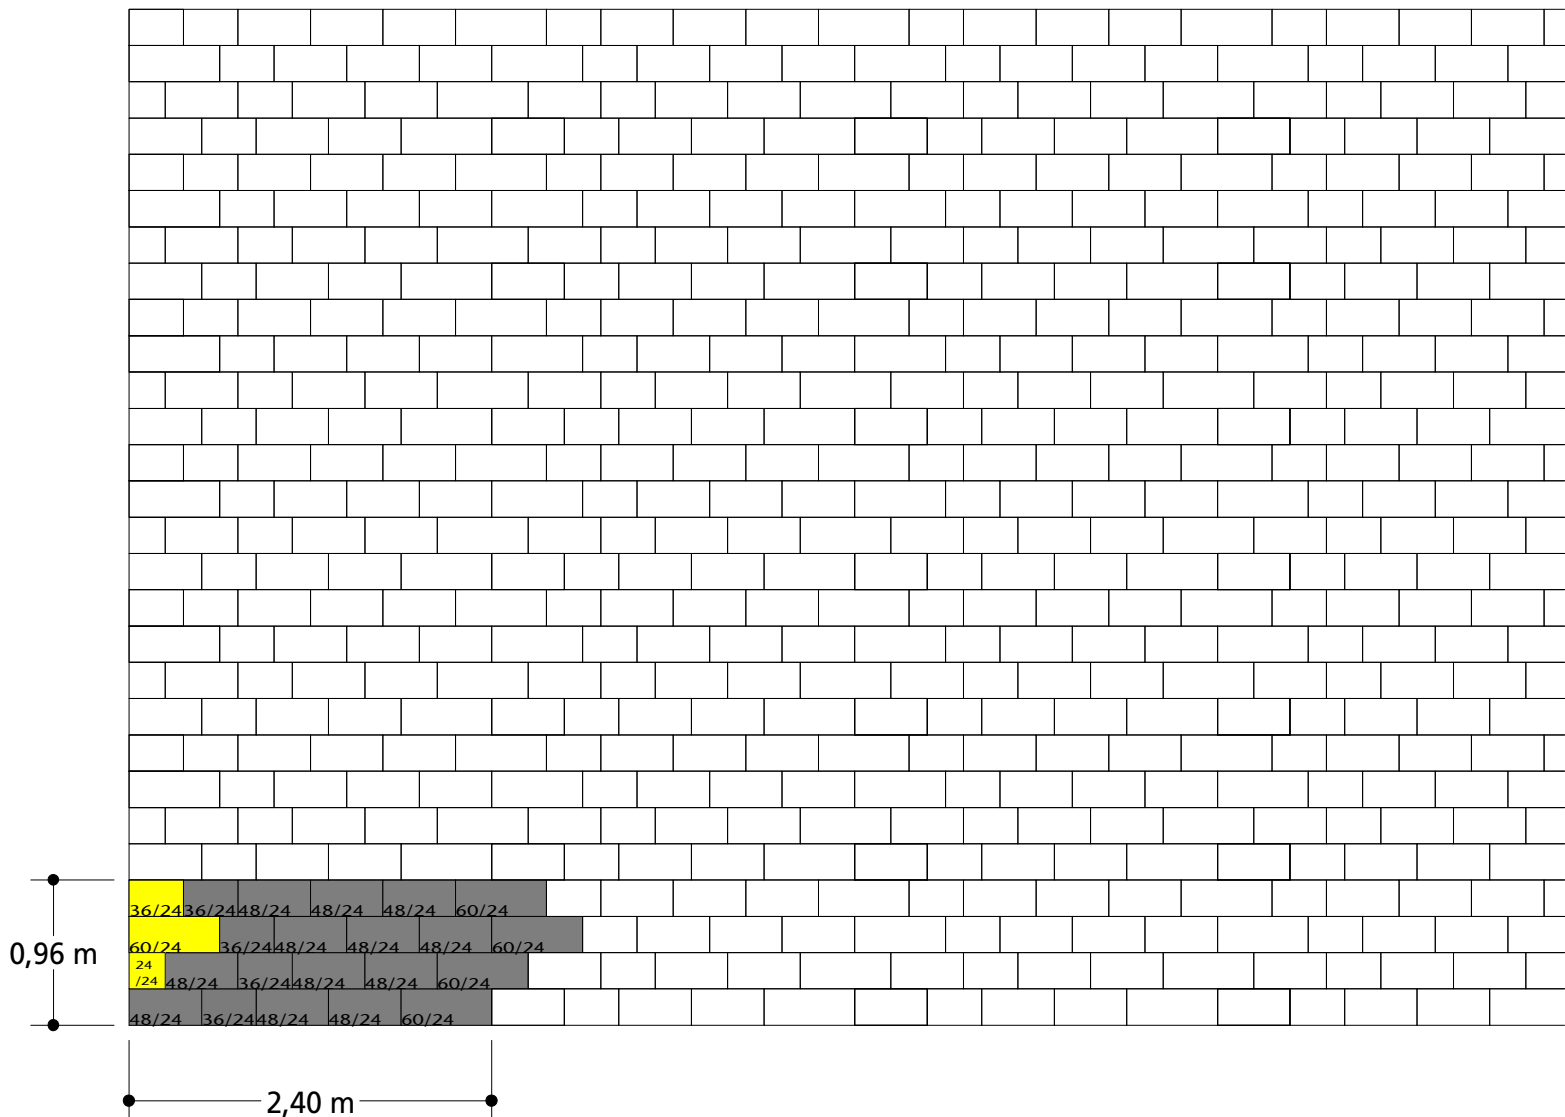

Modulgröße: 2,30 m²


Bedarf je m²:

36/24 ca. 1,74 St.

48/24 ca. 5,21 St.

60/24 ca. 1,74 St.

M 1:50

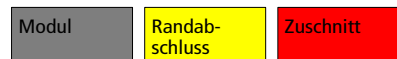


HEINRICH KLOSTERMANN GmbH & Co. KG Betonwerke
Hauptverwaltung: Am Wasserturm 20 · 48653 Coesfeld · Postfach 15 42 · 48635 Coesfeld · Telefon 02541/749-0 · Fax 02541/749-49

E-Mail: info@klostermann-beton.de · www.klostermann-beton.de

03.05.2013 - cro

SCADA


Reihenverband 61.1 120/60 und 75/60 cm

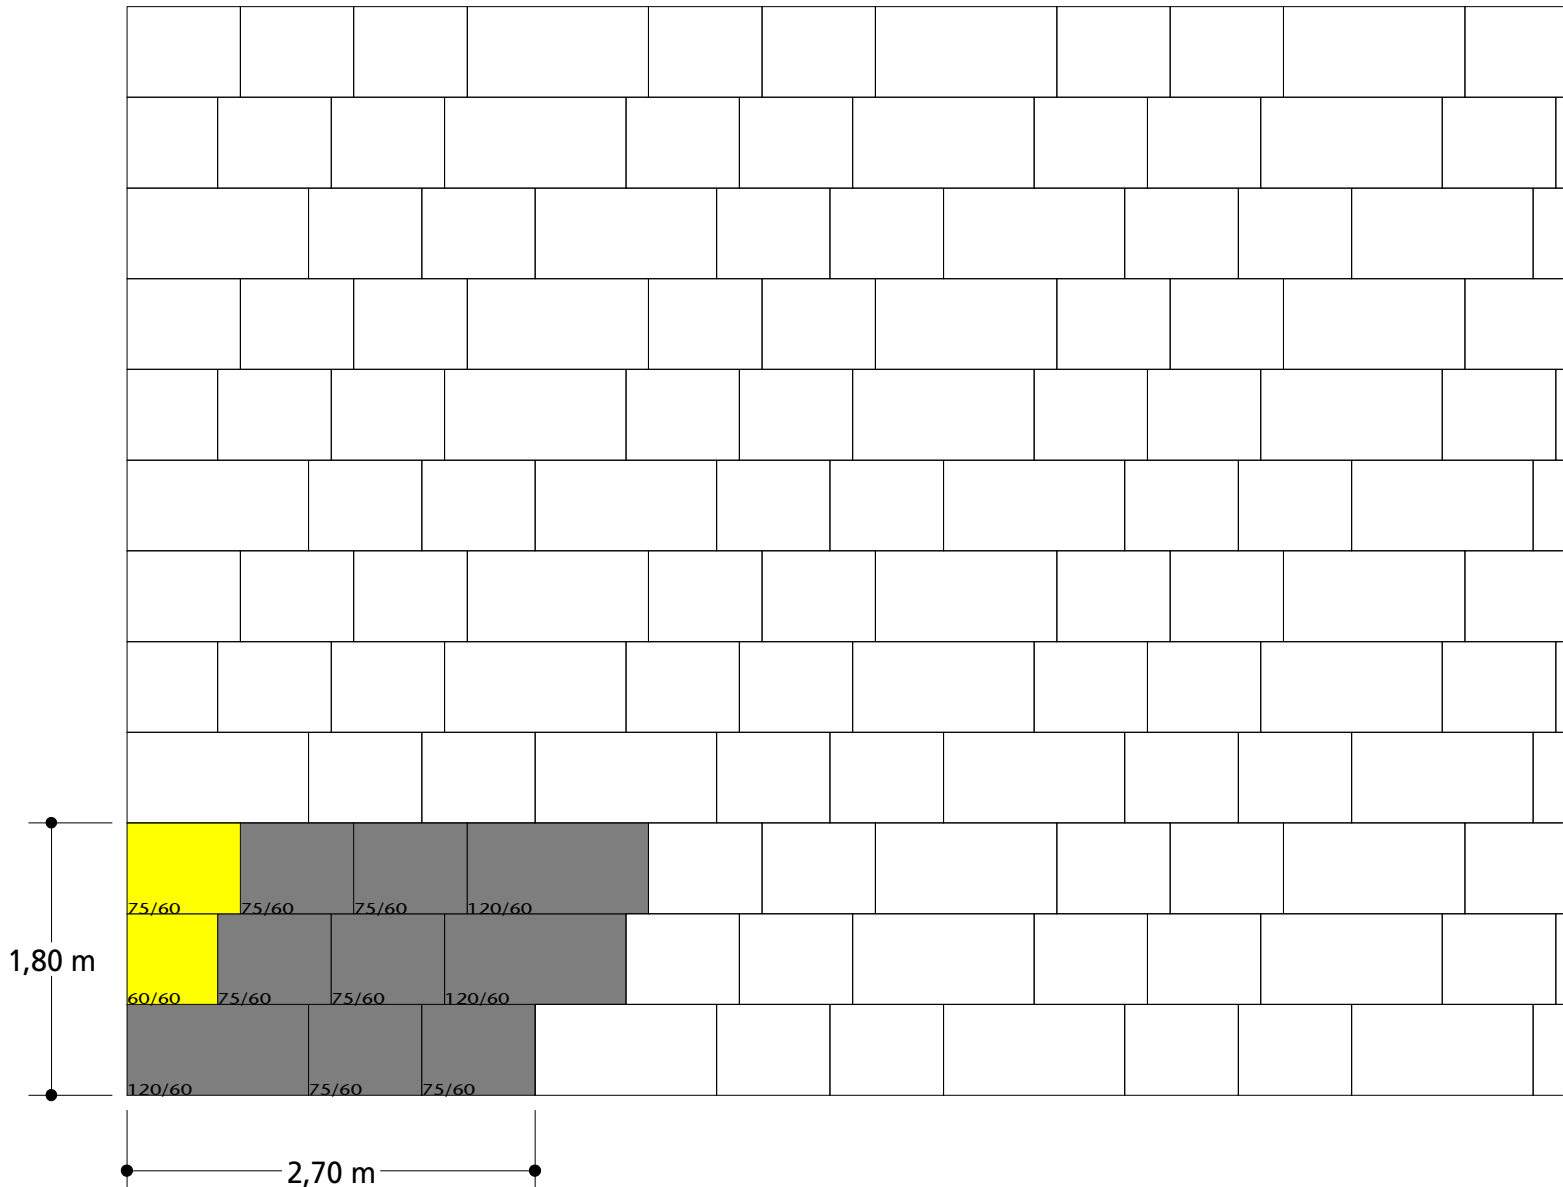

Modulgröße: 4,86 m²

Bedarf je m²:
120/60 ca. 0,62 St.
75/60 ca. 1,23 St.

M 1:50

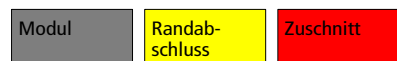


HEINRICH KLOSTERMANN GmbH & Co. KG Betonwerke
Hauptverwaltung: Am Wasserturm 20 · 48653 Coesfeld · Postfach 15 42 · 48635 Coesfeld · Telefon 02541/749-0 · Fax 02541/749-49

E-Mail: info@klostermann-beton.de · www.klostermann-beton.de

02.08.2013 - cro

SCADA


Reihenverband 62 120/60, 75/60 und 60/60 cm

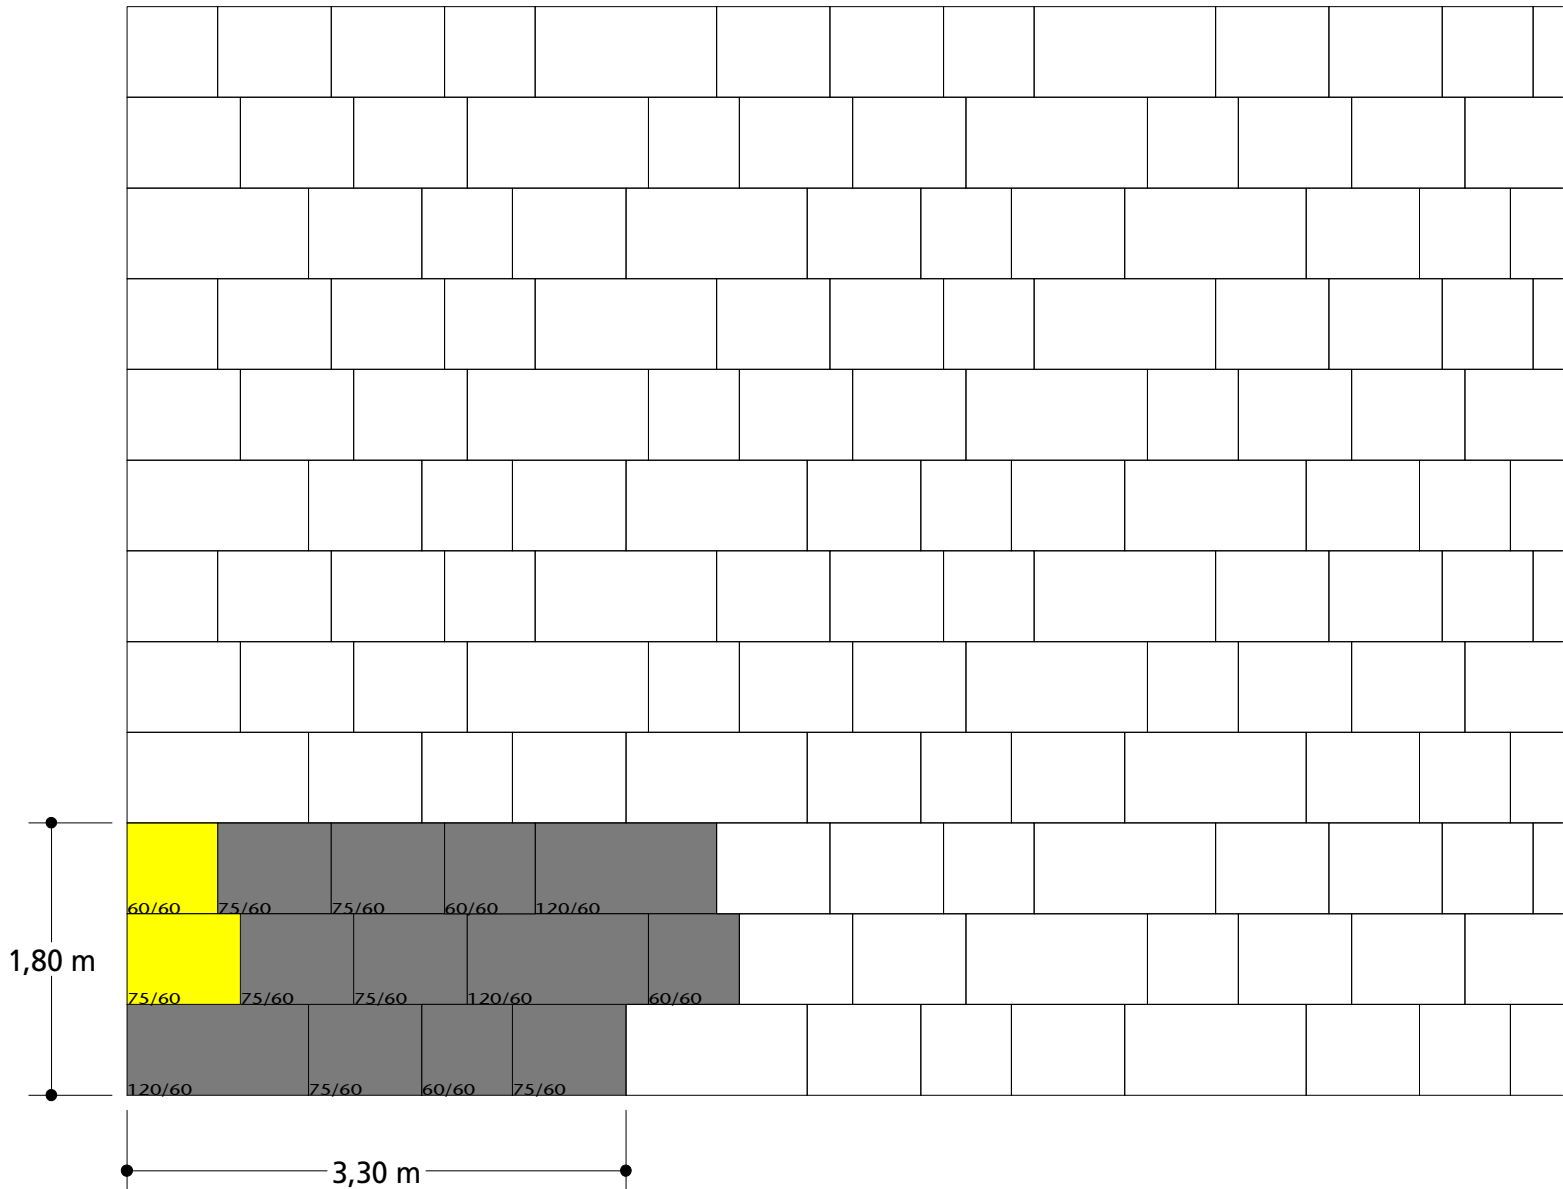

Modulgröße: 5,94 m²

Bedarf je m²:
120/60 ca. 0,51 St.
75/60 ca. 1,01 St.
60/60 ca. 0,51 St.

M 1:50

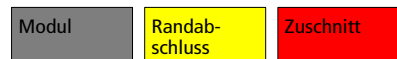


HEINRICH KLOSTERMANN GmbH & Co. KG Betonwerke
Hauptverwaltung: Am Wasserturm 20 · 48653 Coesfeld · Postfach 15 42 · 48635 Coesfeld · Telefon 02541/749-0 · Fax 02541/749-49

E-Mail: info@klostermann-beton.de · www.klostermann-beton.de

03.06.2013 - cro

SCADA

Reihenverband 63 40/40, 60/40 und 80/40 cm

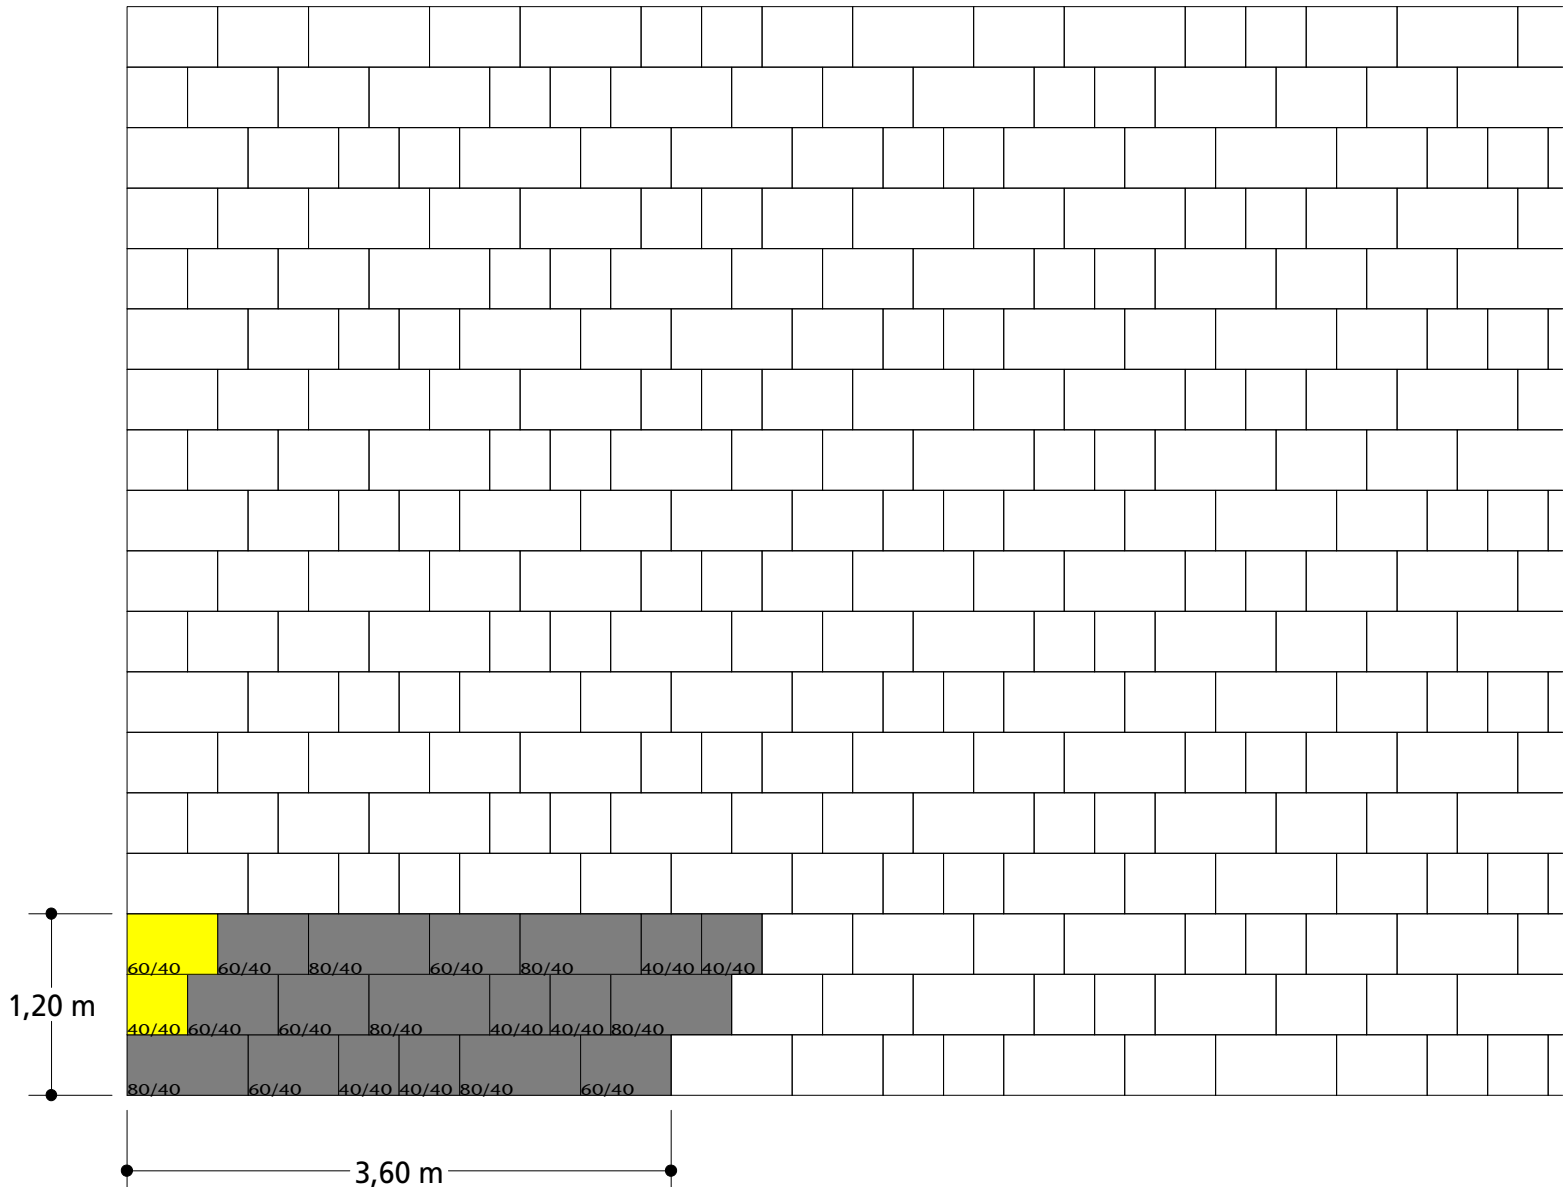

Bedarf je m²:
 80/40 ca. 1,39 St.
 60/40 ca. 1,39 St.
 40/40 ca. 1,39 St.

M 1:50

Modul	Randab- schluss	Zuschnitt
-------	--------------------	-----------




HEINRICH KLOSTERMANN GmbH & Co. KG Betonwerke
 Hauptverwaltung: Am Wasserturm 20 · 48653 Coesfeld · Postfach 15 42 · 48635 Coesfeld · Telefon 02541/749-0 · Fax 02541/749-49

E-Mail: info@klostermann-beton.de · www.klostermann-beton.de

03.06.2013 - cro

SCADA

Reihenverband 64
64/32 und 80/40 cm

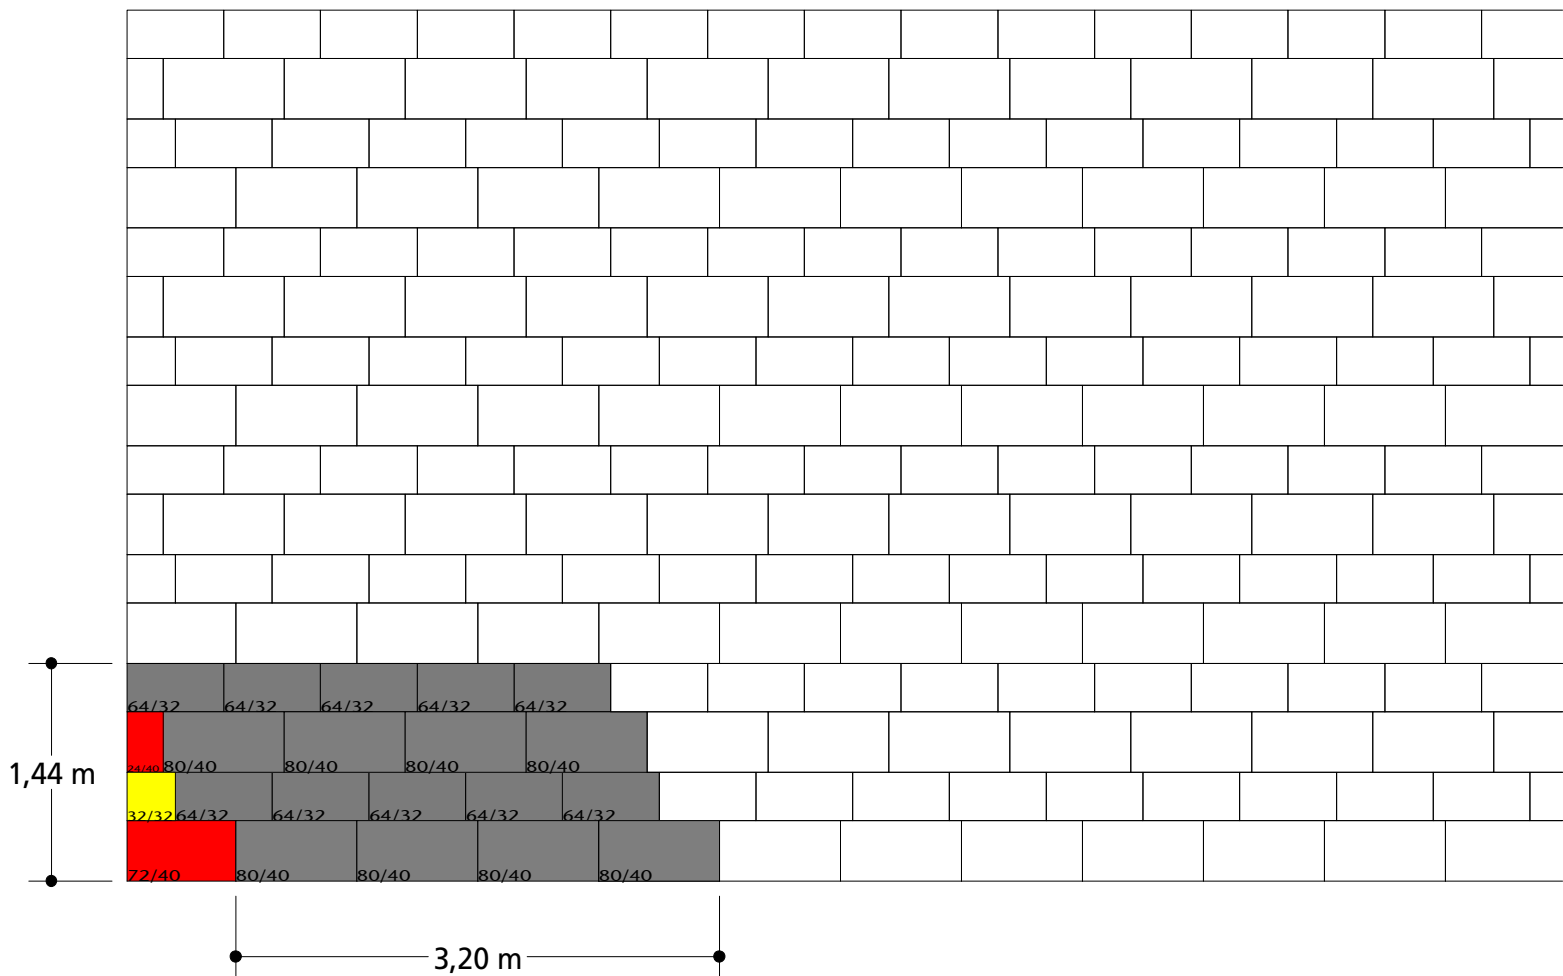

Modulgröße: 4,61 m²

Bedarf je m²:
64/32 ca. 2,17 St.
80/40 ca. 1,74 St.

M 1:50

Modul	Randabschluss	Zuschnitt
-------	---------------	-----------




HEINRICH KLOSTERMANN GmbH & Co. KG Betonwerke
Hauptverwaltung: Am Wasserturm 20 · 48653 Coesfeld · Postfach 15 42 · 48635 Coesfeld · Telefon 02541/749-0 · Fax 02541/749-49

E-Mail: info@klostermann-beton.de · www.klostermann-beton.de

02.08.2013 - cro

SCADA

Reihenverband 65 64/32 und 80/40 cm

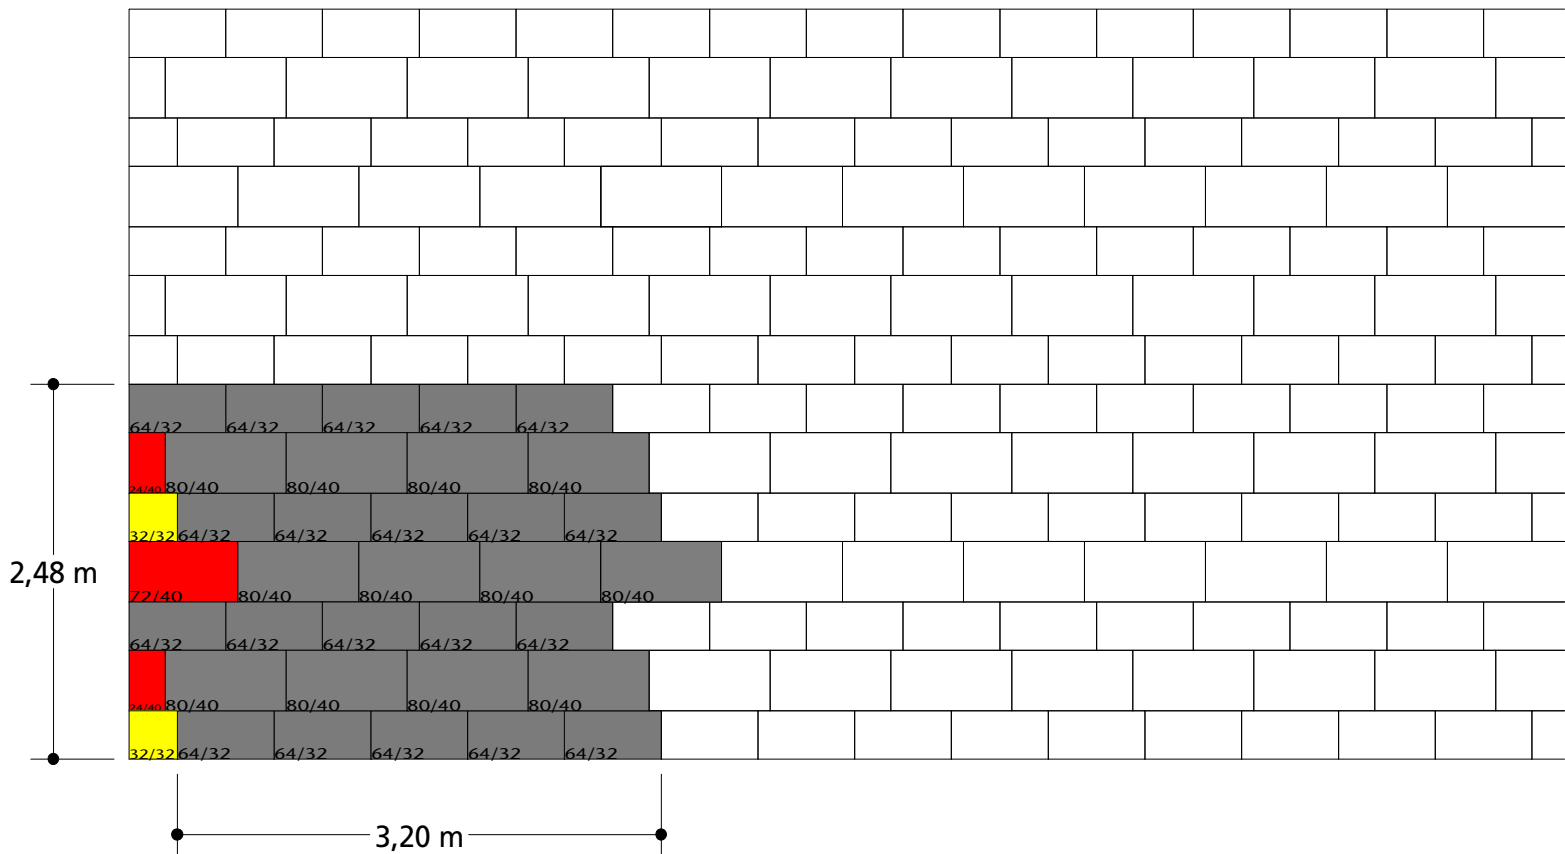

Modulgröße: 7,94 m²

Bedarf je m²:
64/32 ca. 2,52 St.
80/40 ca. 1,51 St.

M 1:50

Modul	Randabschluss	Zuschnitt
-------	---------------	-----------




HEINRICH KLOSTERMANN GmbH & Co. KG Betonwerke
Hauptverwaltung: Am Wasserturm 20 · 48653 Coesfeld · Postfach 15 42 · 48635 Coesfeld · Telefon 02541/749-0 · Fax 02541/749-49

E-Mail: info@klostermann-beton.de · www.klostermann-beton.de

21.07.2010 - cro

SCADA


Reihenverband 66 20/20, 40/20, 40/40 und 60/40 cm

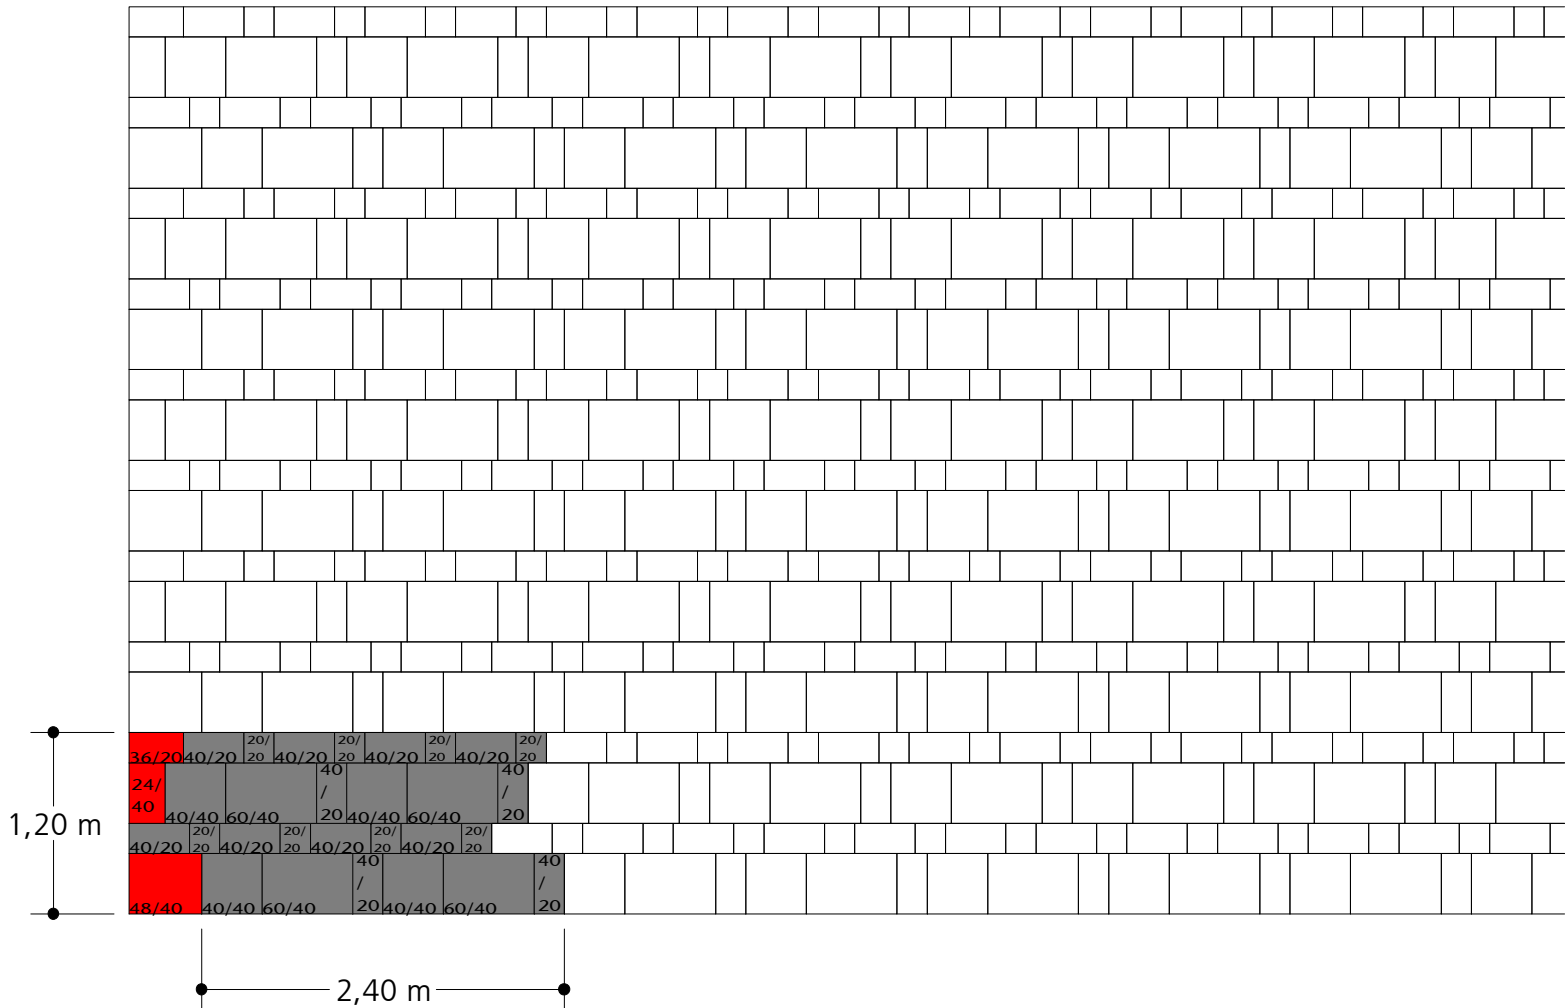

Modulgröße: 2,88 m²

Bedarf je m²:
 20/20 ca. 2,78 St.
 40/20 ca. 4,17 St.
 40/40 ca. 1,39 St.
 60/40 ca. 1,39 St.

M 1:50

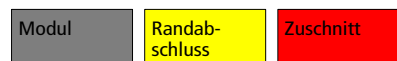


HEINRICH KLOSTERMANN GmbH & Co. KG Betonwerke
 Hauptverwaltung: Am Wasserturm 20 · 48653 Coesfeld · Postfach 15 42 · 48635 Coesfeld · Telefon 02541/749-0 · Fax 02541/749-49

E-Mail: info@klostermann-beton.de · www.klostermann-beton.de

14.05.2014 - cro

SCADA


Reihenverband 67 20/20, 40/20, 40/40 und 60/40 cm

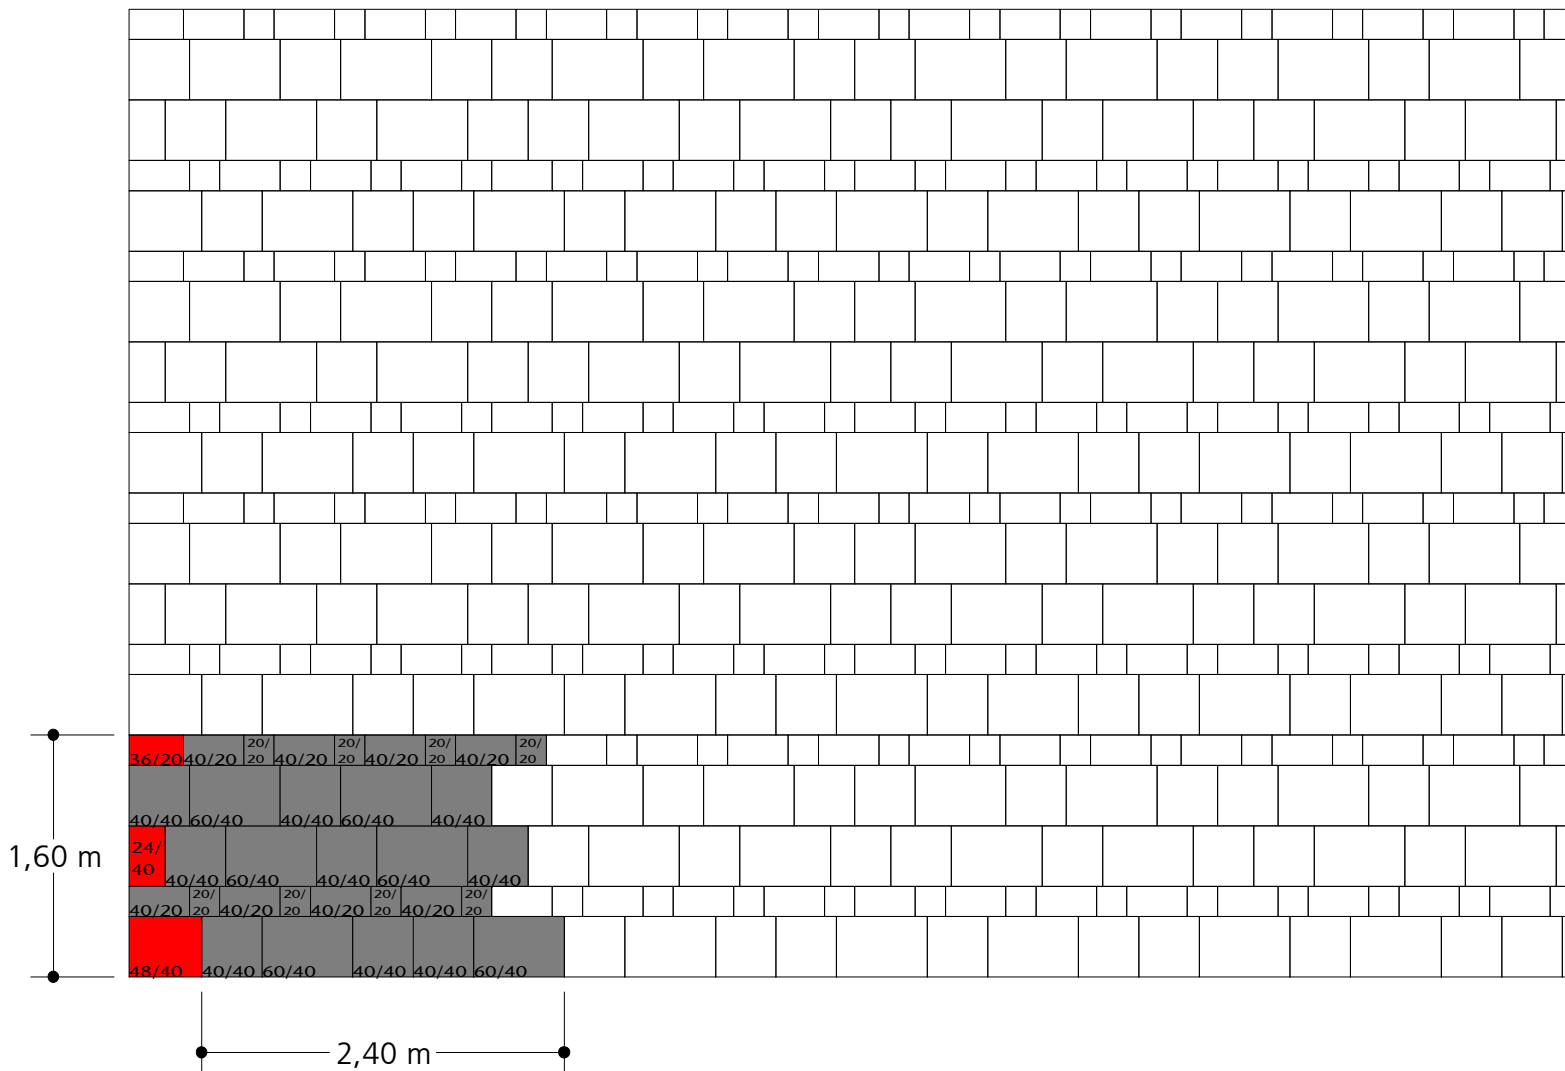

Modulgröße: 3,84 m²

Bedarf je m²:
 20/20 ca. 2,08 St.
 40/20 ca. 2,08 St.
 40/40 ca. 2,34 St.
 60/40 ca. 1,56 St.

M 1:50

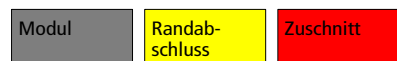


HEINRICH KLOSTERMANN GmbH & Co. KG Betonwerke
 Hauptverwaltung: Am Wasserturm 20 · 48653 Coesfeld · Postfach 15 42 · 48635 Coesfeld · Telefon 02541/749-0 · Fax 02541/749-49

E-Mail: info@klostermann-beton.de · www.klostermann-beton.de

14.05.2014 - cro

SCADA


Reihenverband 68 20/20, 40/20, 40/40 und 60/40 cm

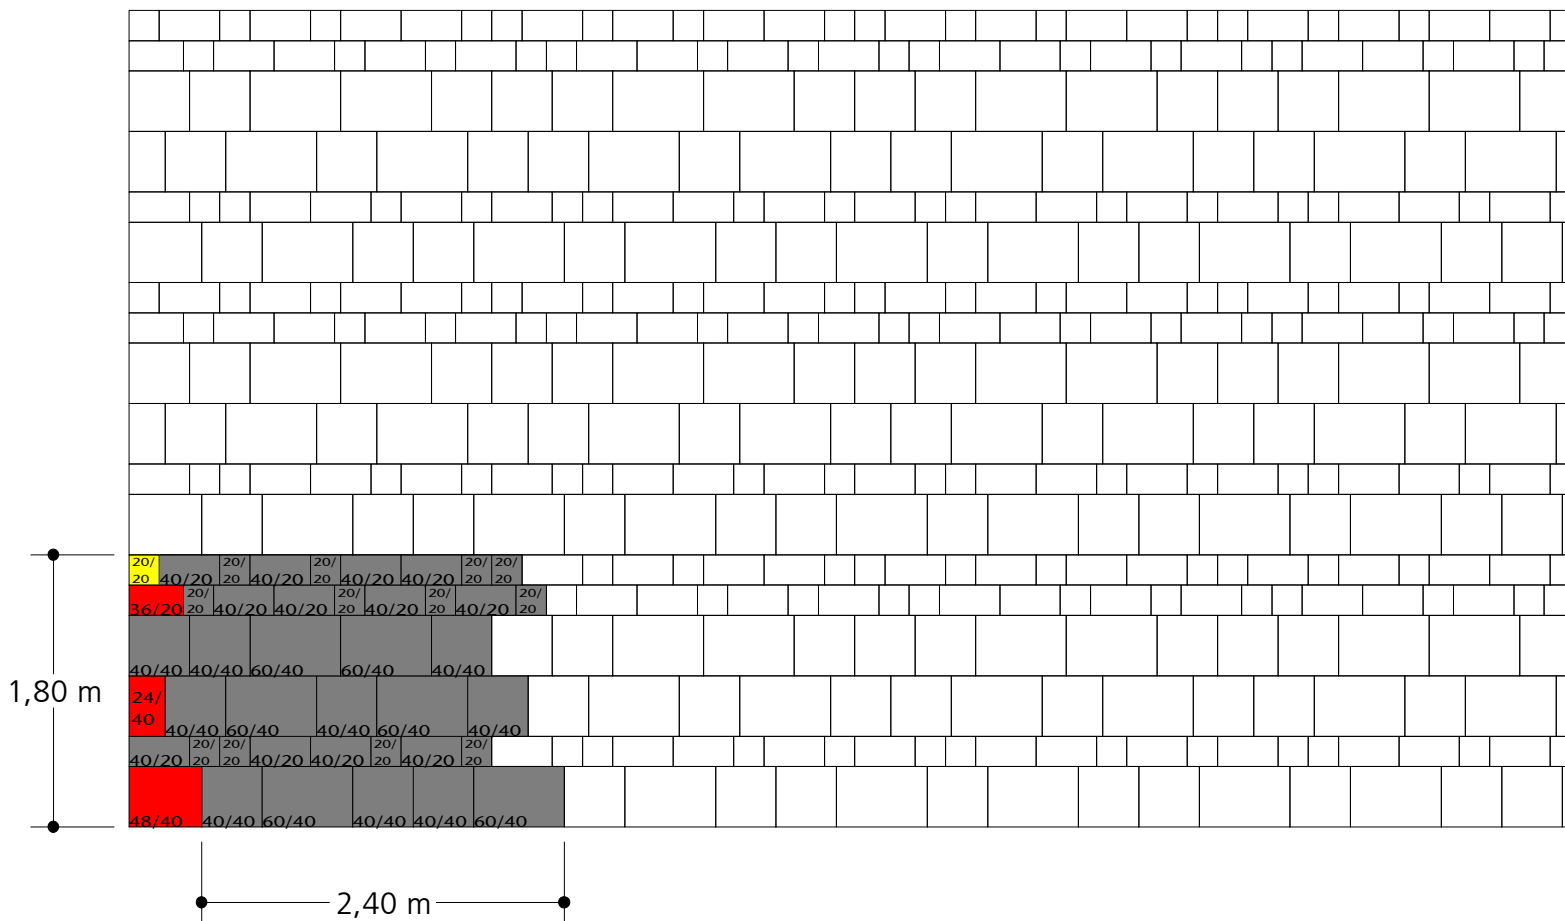

Modulgröße: 4,32 m²


Bedarf je m²:
 20/20 ca. 2,78 St.
 40/20 ca. 2,78 St.
 40/40 ca. 2,08 St.
 60/40 ca. 1,39 St.

M 1:50

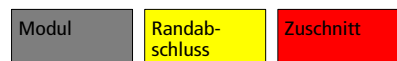

SCADA

Reihenverband 69
80/40 und 96/48 cm

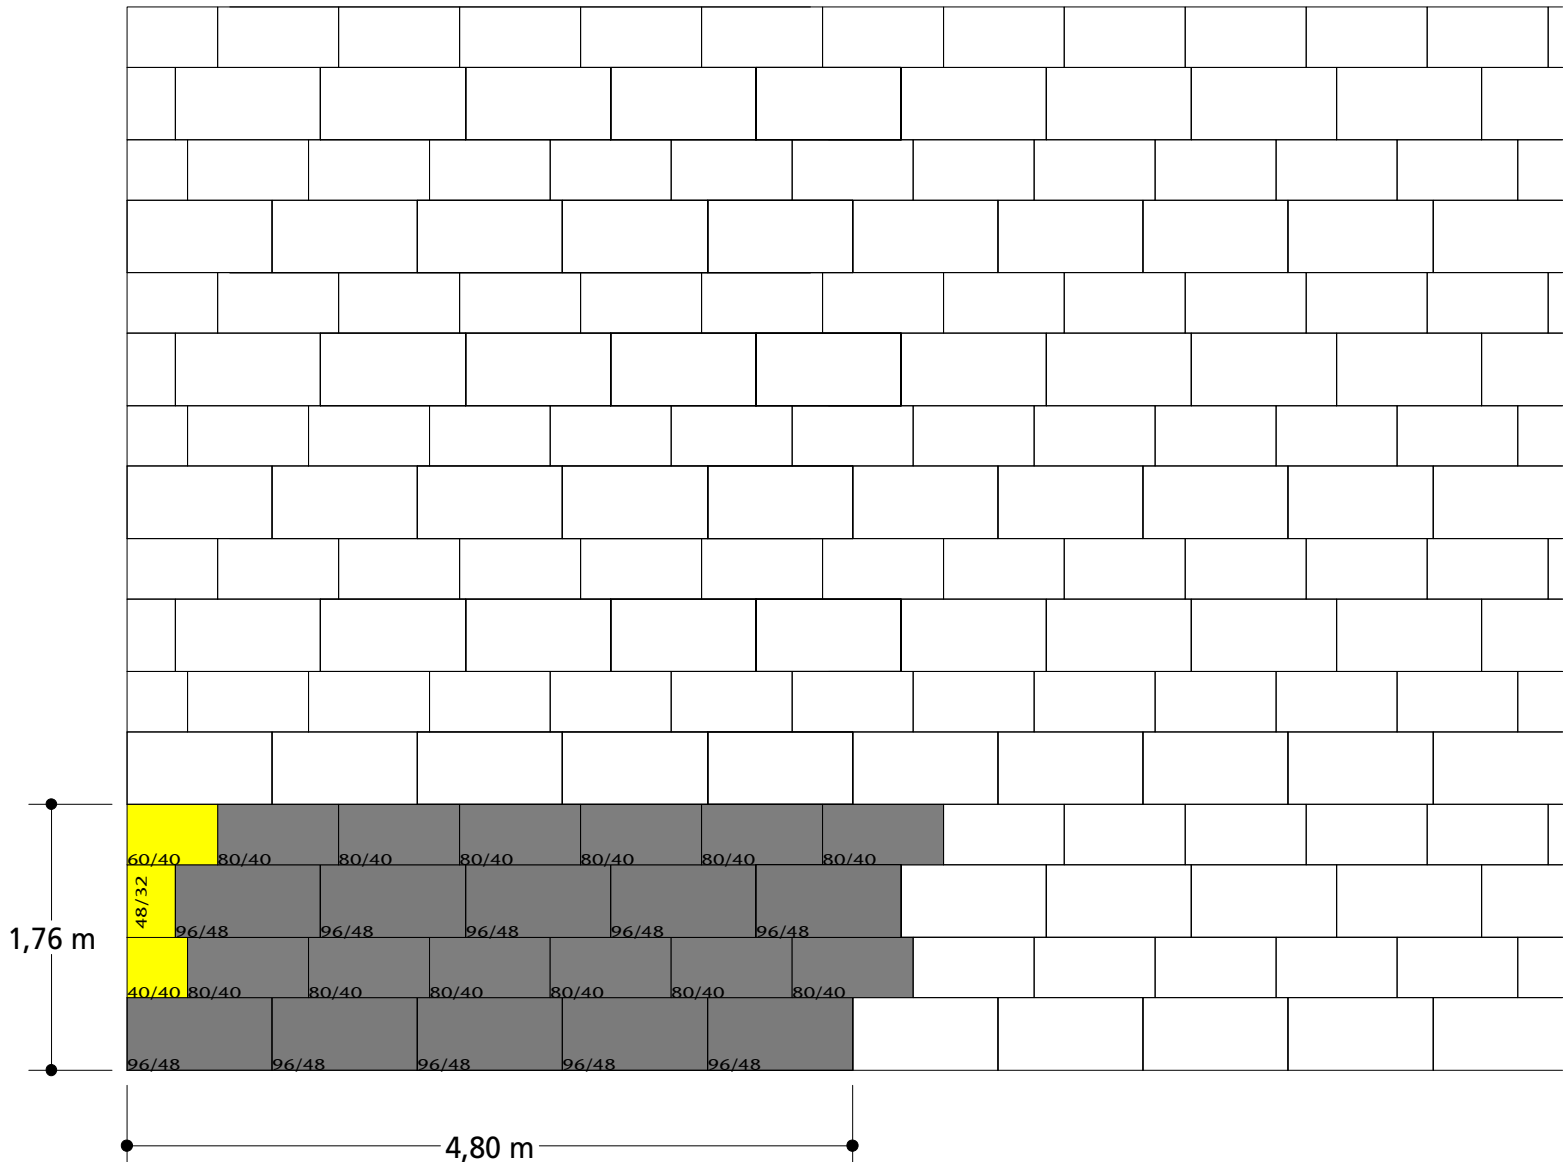


Modulgröße: 8,45 m²

Bedarf je m²:

80/40 ca. 1,42 St.

96/48 ca. 1,18 St.

M 1:50

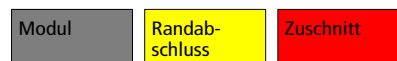


HEINRICH KLOSTERMANN GmbH & Co. KG Betonwerke
Hauptverwaltung: Am Wasserturm 20 · 48653 Coesfeld · Postfach 15 42 · 48635 Coesfeld · Telefon 02541/749-0 · Fax 02541/749-39

E-Mail: info@klostermann-beton.de · www.klostermann-beton.de

28.08.2014 - cro

SCADA


Reihenverband 70
16/32 und 32/32 cm

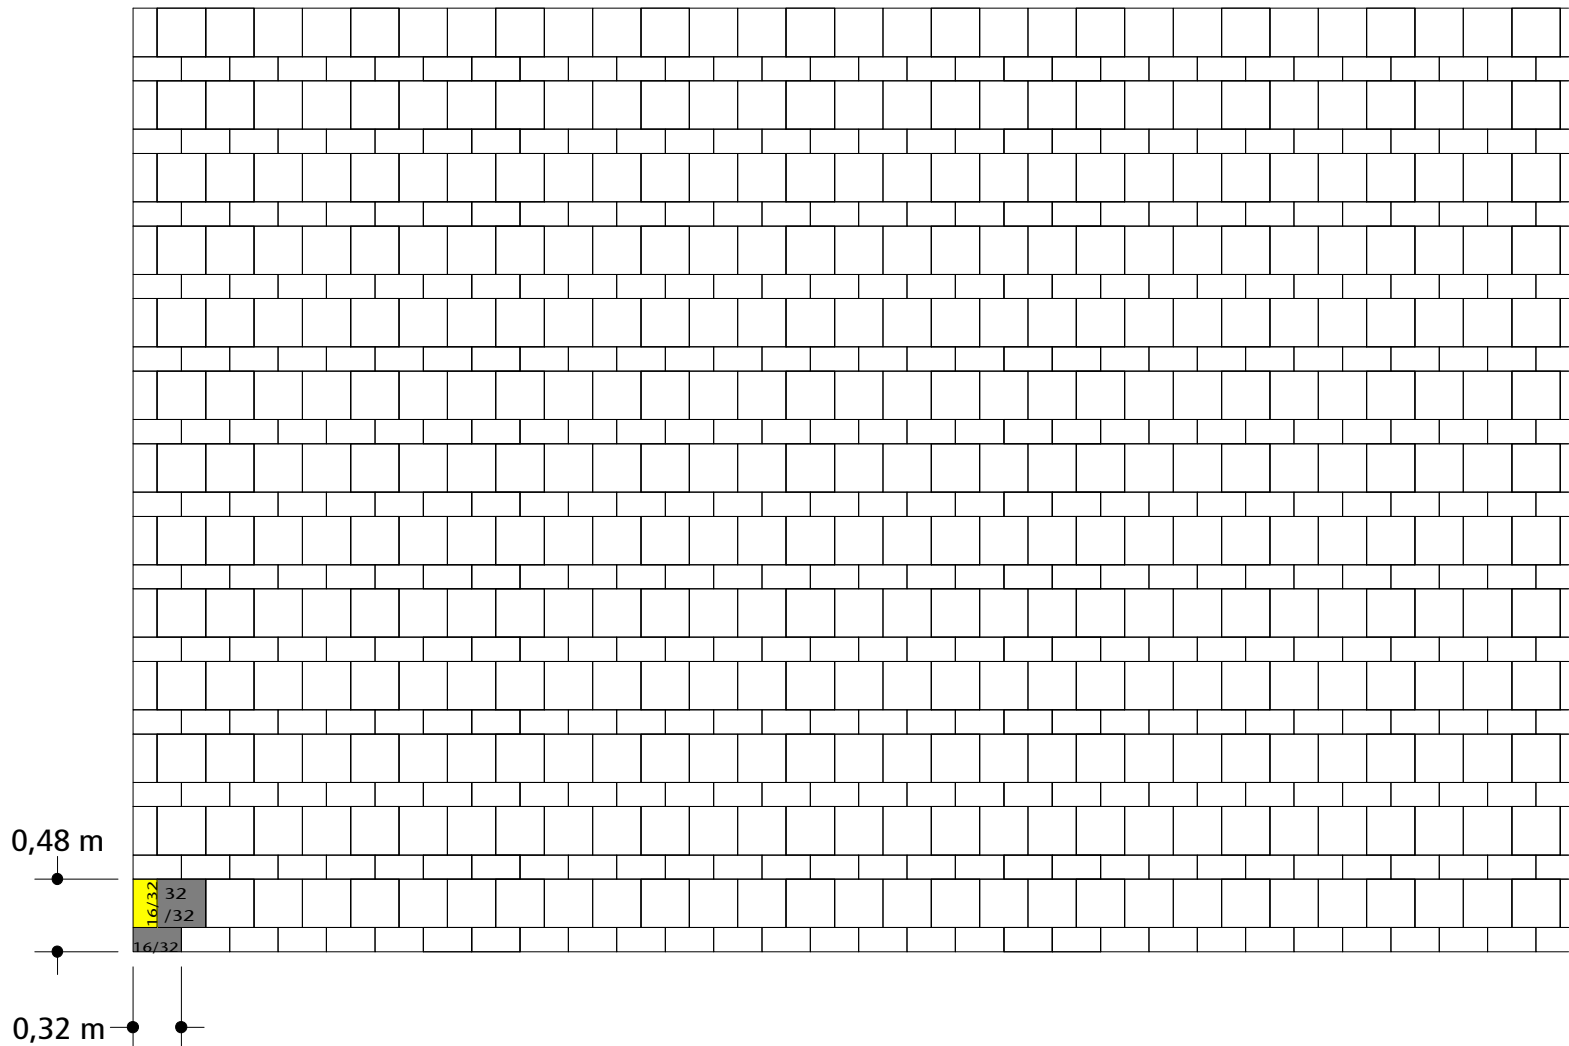

Modulgröße: 0,1536 m²

Bedarf je m²:
16/32 ca. 6,51 St.
32/32 ca. 6,51 St.

M 1:50

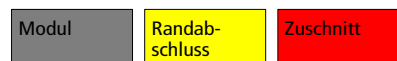


HEINRICH KLOSTERMANN GmbH & Co. KG Betonwerke
Hauptverwaltung: Am Wasserturm 20 · 48653 Coesfeld · Postfach 15 42 · 48635 Coesfeld · Telefon 02541/749-0 · Fax 02541/749-49

E-Mail: info@klostermann-beton.de · www.klostermann-beton.de

23.09.2014 - cro

SCADA


Reihenverband 71 40/40, 60/40, 80/40 und 120/40 cm

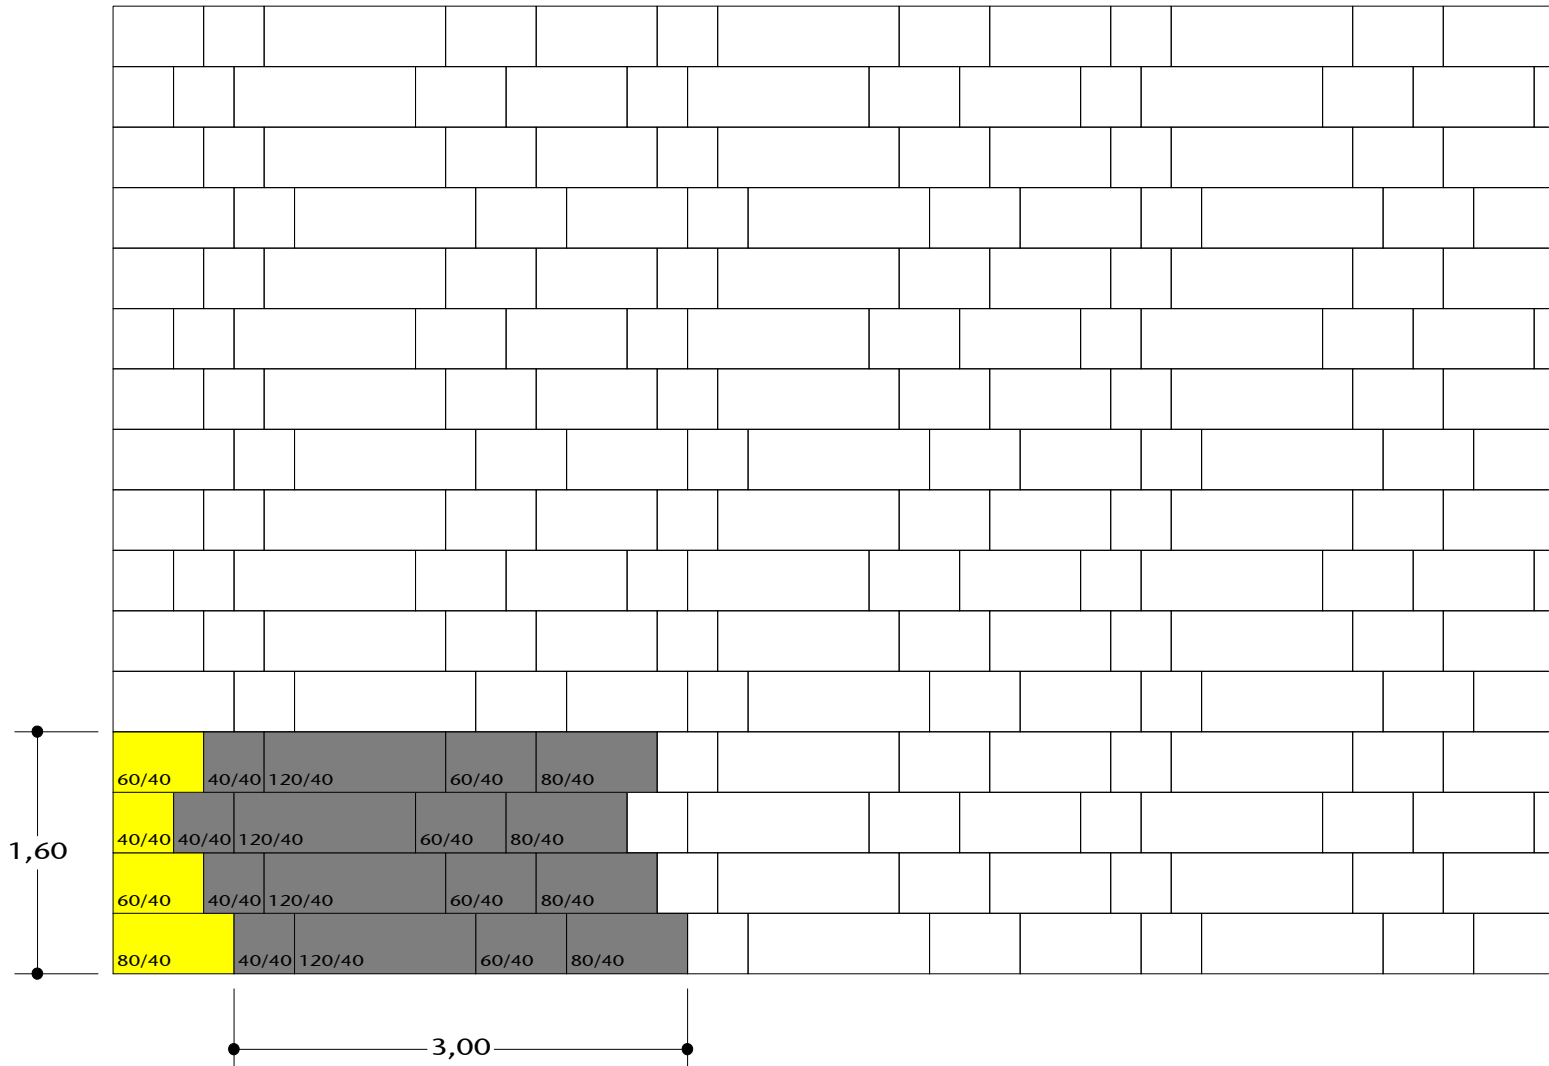

Modulgröße: 4,80 m²

Bedarf je m²:
 40/40 ca. 0,83 St.
 60/40 ca. 0,83 St.
 80/40 ca. 0,83 St.
 120/40 ca. 0,83 St.

M 1:50

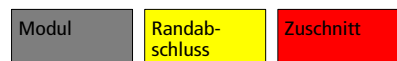


HEINRICH KLOSTERMANN GmbH & Co. KG Betonwerke
 Hauptverwaltung: Am Wasserturm 20 · 48653 Coesfeld · Postfach 15 42 · 48635 Coesfeld · Telefon 02541/749-0 · Fax 02541/749-36

E-Mail: info@klostermann-beton.de · www.klostermann-beton.de

13.10.2014 - cro

SCADA

Reihenverband 72 40/40, 60/40, 120/40 und 60/60 cm

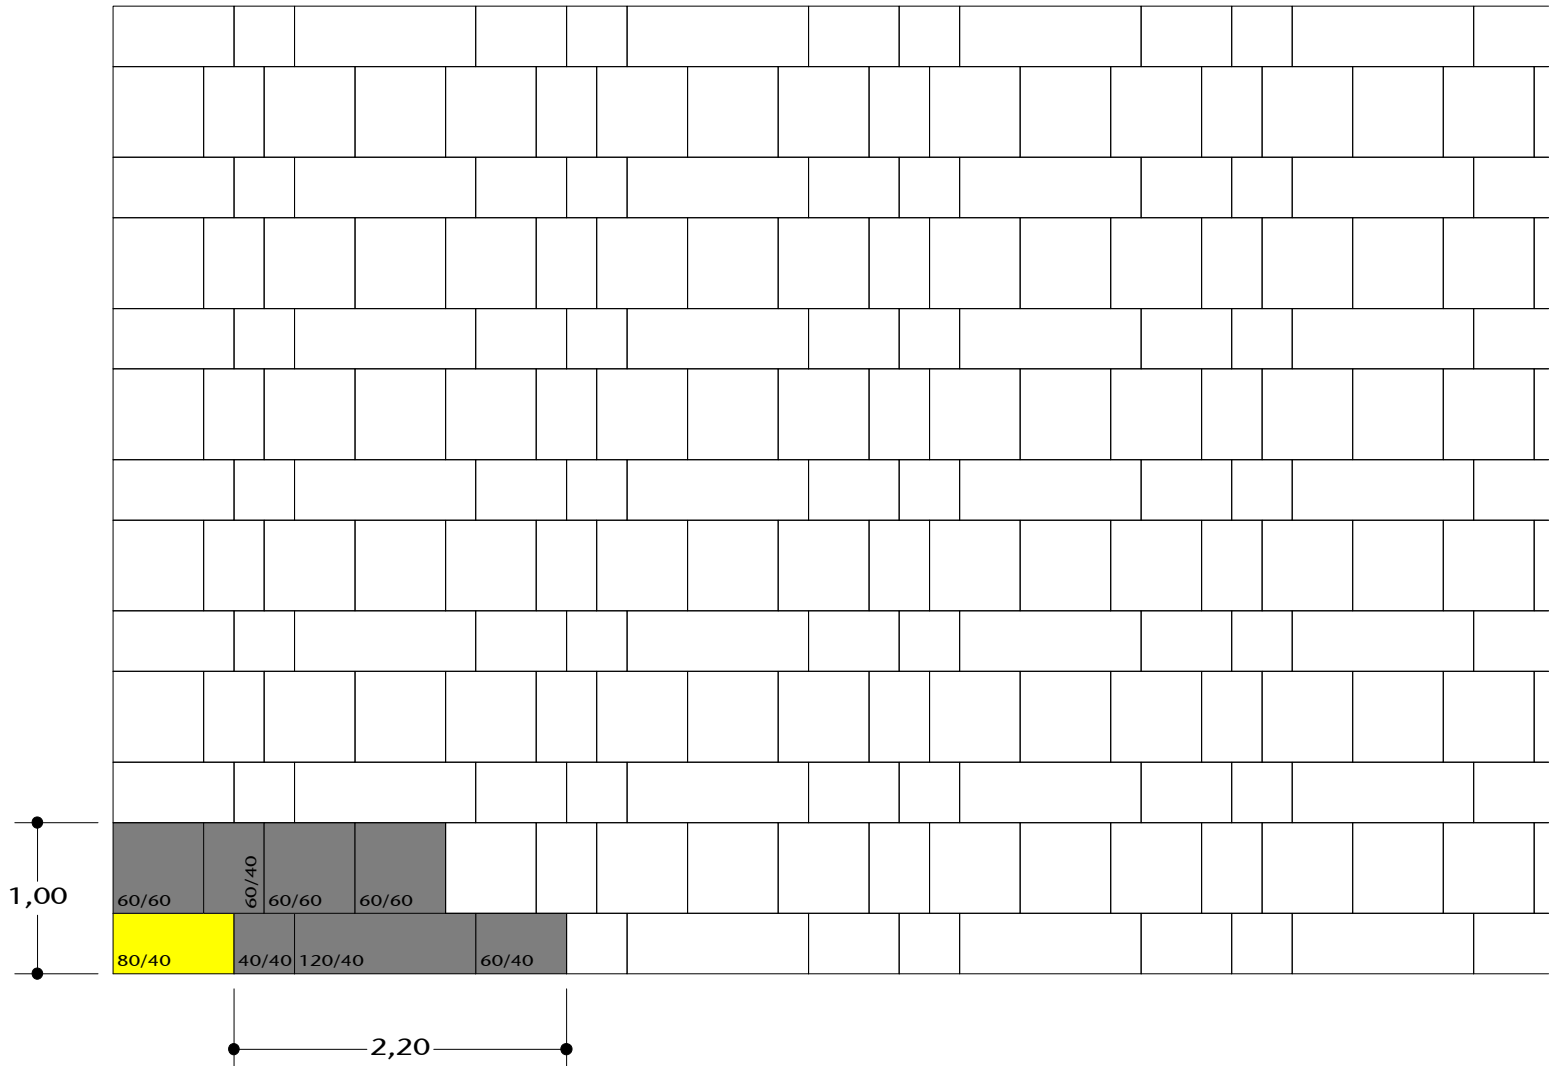

Modulgröße: 2,20 m²

Bedarf je m²:
 40/40 ca. 0,45 St.
 60/40 ca. 0,91 St.
 120/40 ca. 0,45 St.
 60/60 ca. 1,36 St.

M 1:50

Modul	Randabschluss	Zuschnitt
-------	---------------	-----------




HEINRICH KLOSTERMANN GmbH & Co. KG Betonwerke
 Hauptverwaltung: Am Wasserturm 20 · 48653 Coesfeld · Postfach 15 42 · 48635 Coesfeld · Telefon 02541/749-0 · Fax 02541/749-36

E-Mail: info@klostermann-beton.de · www.klostermann-beton.de

13.10.2014 - cro

SCADA

Reihenverband 73 40/40, 60/40, 80/40 und 120/40 cm

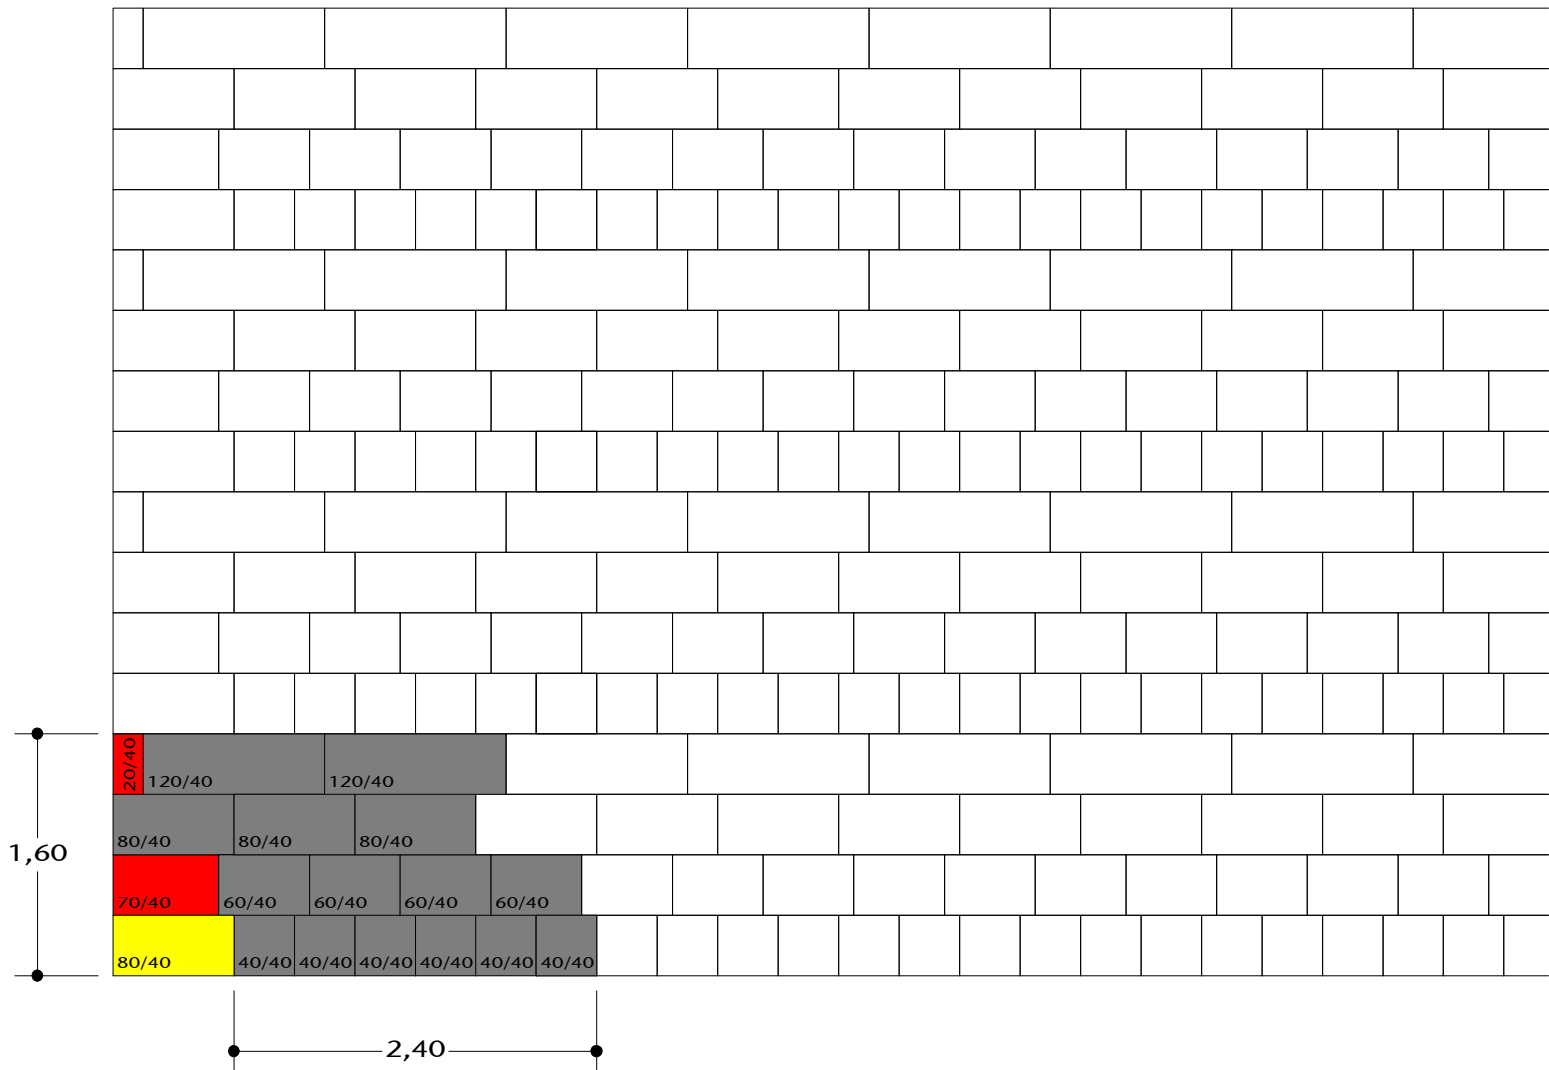

Modulgröße: 3,84 m²

Bedarf je m²:
 40/40 ca. 1,56 St.
 60/40 ca. 1,04 St.
 80/40 ca. 0,78 St.
 120/40 ca. 0,52 St.

M 1:50

Modul	Randabschluss	Zuschnitt
-------	---------------	-----------




HEINRICH KLOSTERMANN GmbH & Co. KG Betonwerke
 Hauptverwaltung: Am Wasserturm 20 · 48653 Coesfeld · Postfach 15 42 · 48635 Coesfeld · Telefon 02541/749-0 · Fax 02541/749-36

E-Mail: info@klostermann-beton.de · www.klostermann-beton.de

13.10.2014 - cro

SCADA

Reihenverband 74
48/24, 64/32 und 96/48 cm

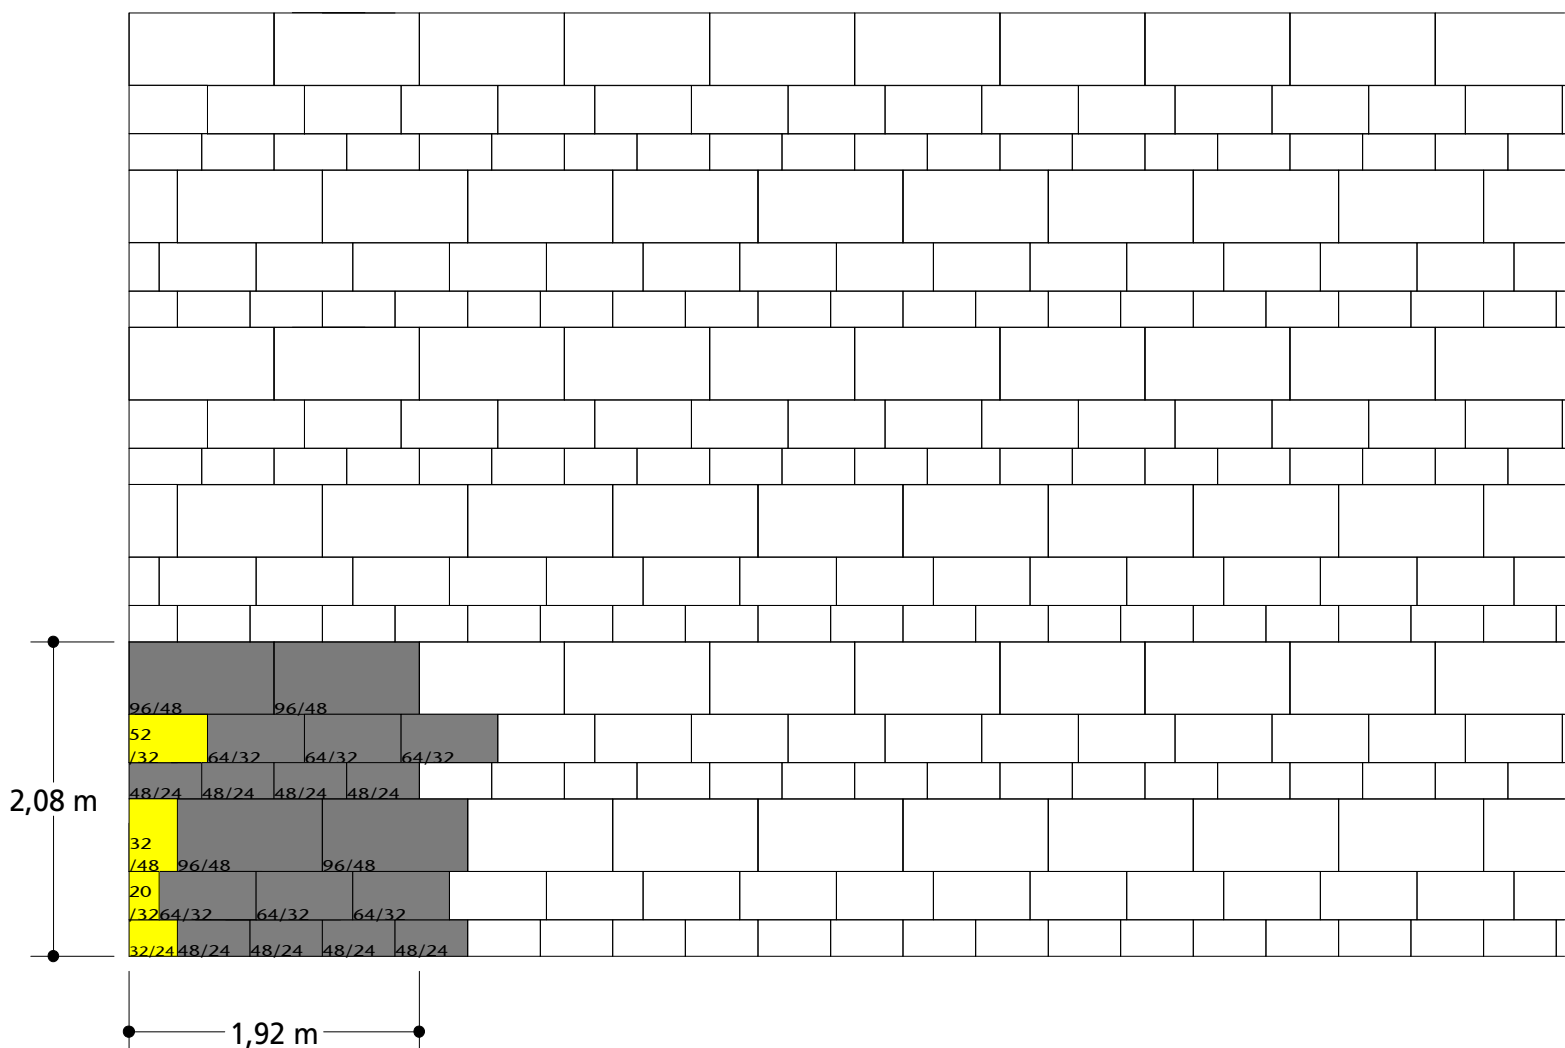

Modulgröße: 3,99 m²


Bedarf je m²:

48/24 ca. 2,00 St.

64/32 ca. 1,50 St.


96/48 ca. 1,00 St.

M 1:50

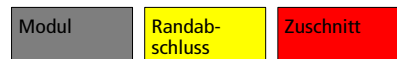

SCADA


Reihenverband 75 48/24, 16/32 und 64/32 cm

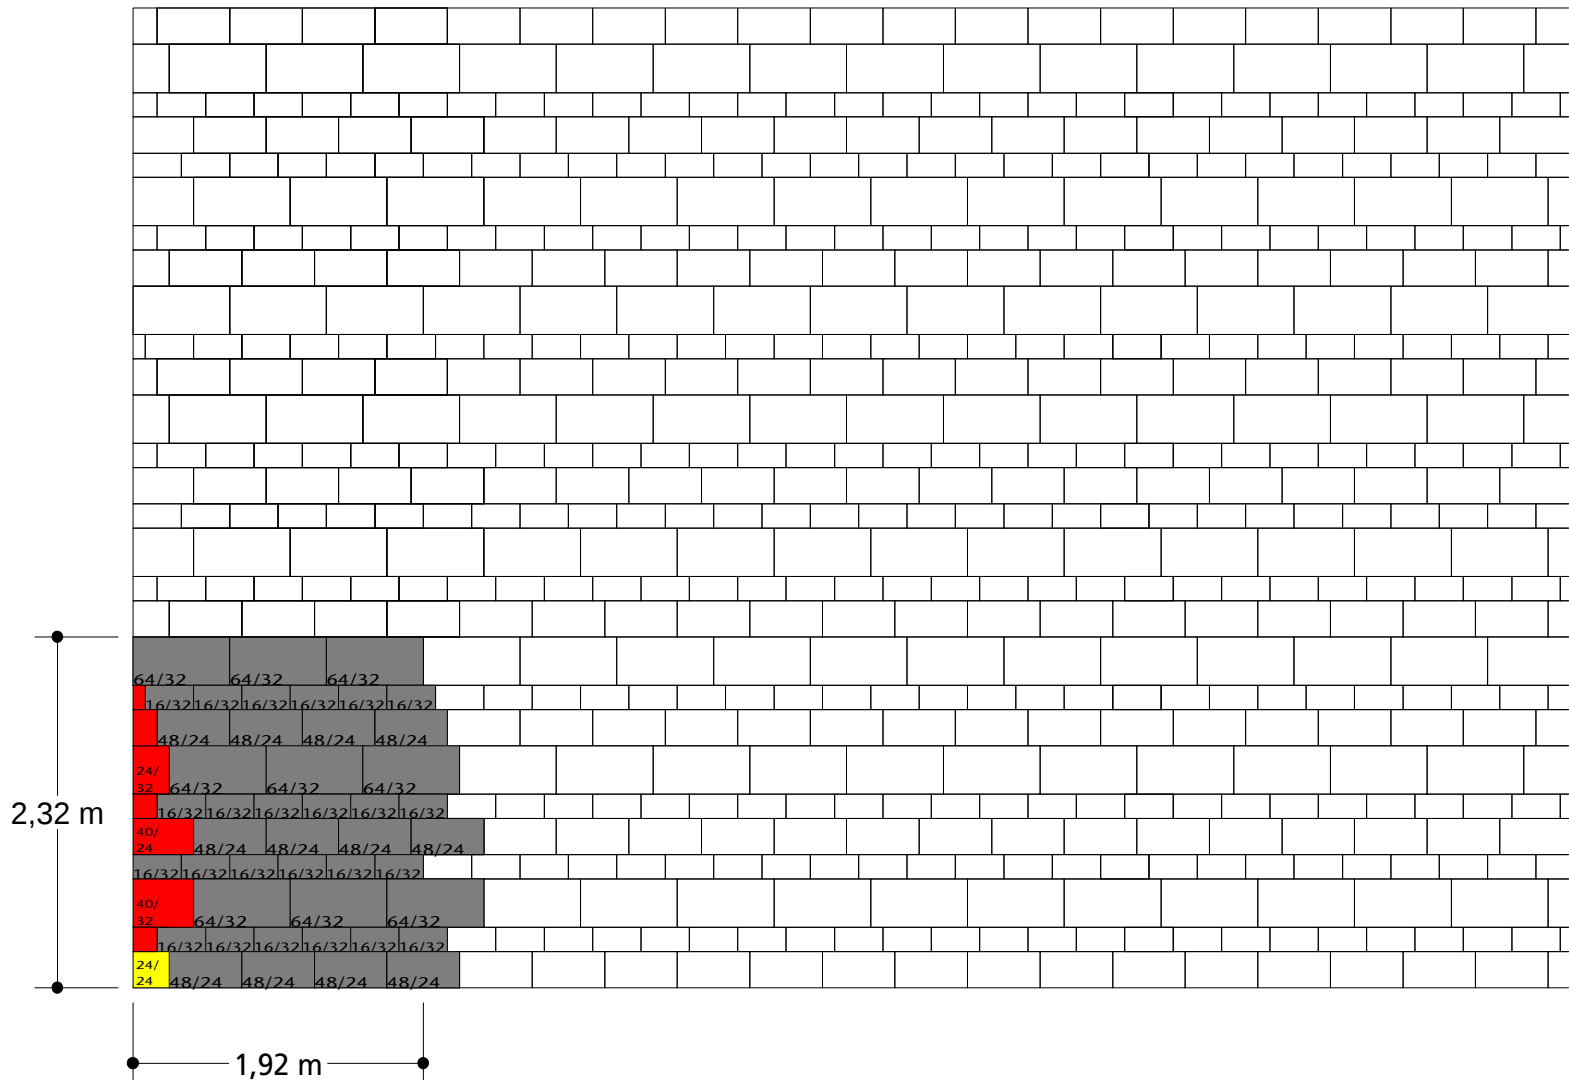

Modulgröße: 1,71 m²

Bedarf je m²:
 48/24 ca. 2,69 St.
 16/32 ca. 5,39 St.
 64/32 ca. 2,02 St.

M 1:50

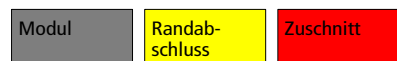


HEINRICH KLOSTERMANN GmbH & Co. KG Betonwerke
 Hauptverwaltung: Am Wasserturm 20 · 48653 Coesfeld · Postfach 15 42 · 48635 Coesfeld · Telefon 02541/749-0 · Fax 02541/749-49

E-Mail: info@klostermann-beton.de · www.klostermann-beton.de

15.01.2015 - cro

SCADA


Reihenverband 76
48/24, 48/32, 64/32 und 60/40 cm

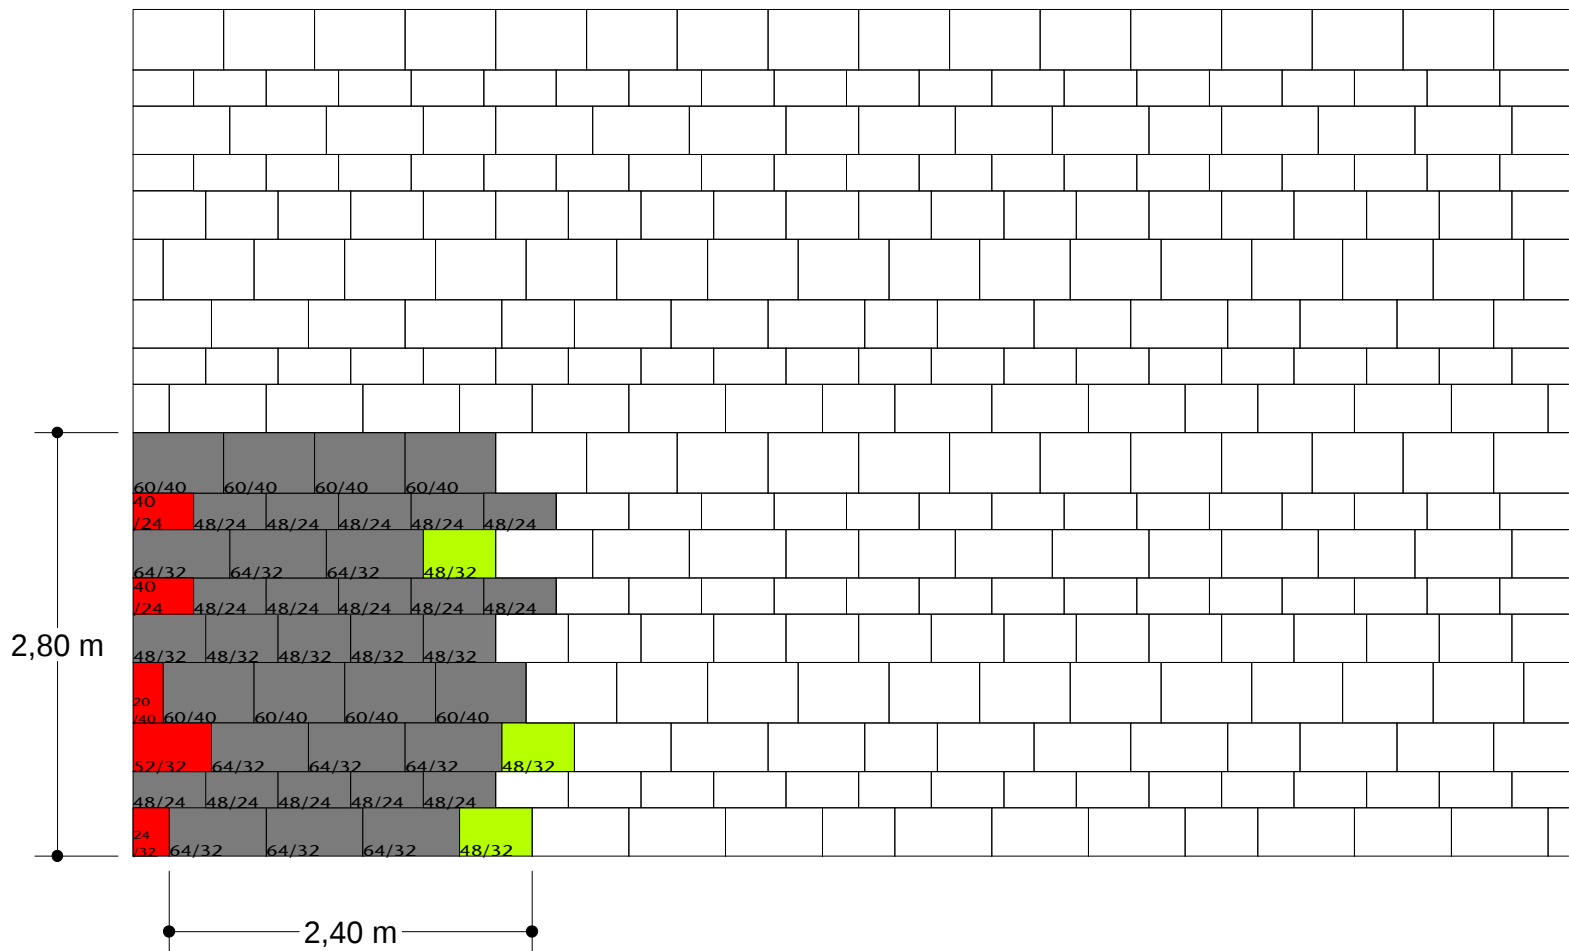

Modulgröße: 6,72 m²

Bedarf je m²:
48/24 ca. 2,23 St.
48/32 ca. 1,19 St.
64/32 ca. 1,34 St.
60/40 ca. 1,19 St.

M 1:50

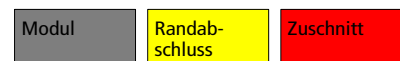


HEINRICH KLOSTERMANN GmbH & Co. KG Betonwerke
Hauptverwaltung: Am Wasserturm 20 · 48653 Coesfeld · Postfach 15 42 · 48635 Coesfeld · Telefon 02541/749-0 · Fax 02541/749-49

E-Mail: info@klostermann-beton.de · www.klostermann-beton.de

09.03.2015 - cro

SCADA


Reihenverband 78
32/32, 48/32 und 64/32 cm

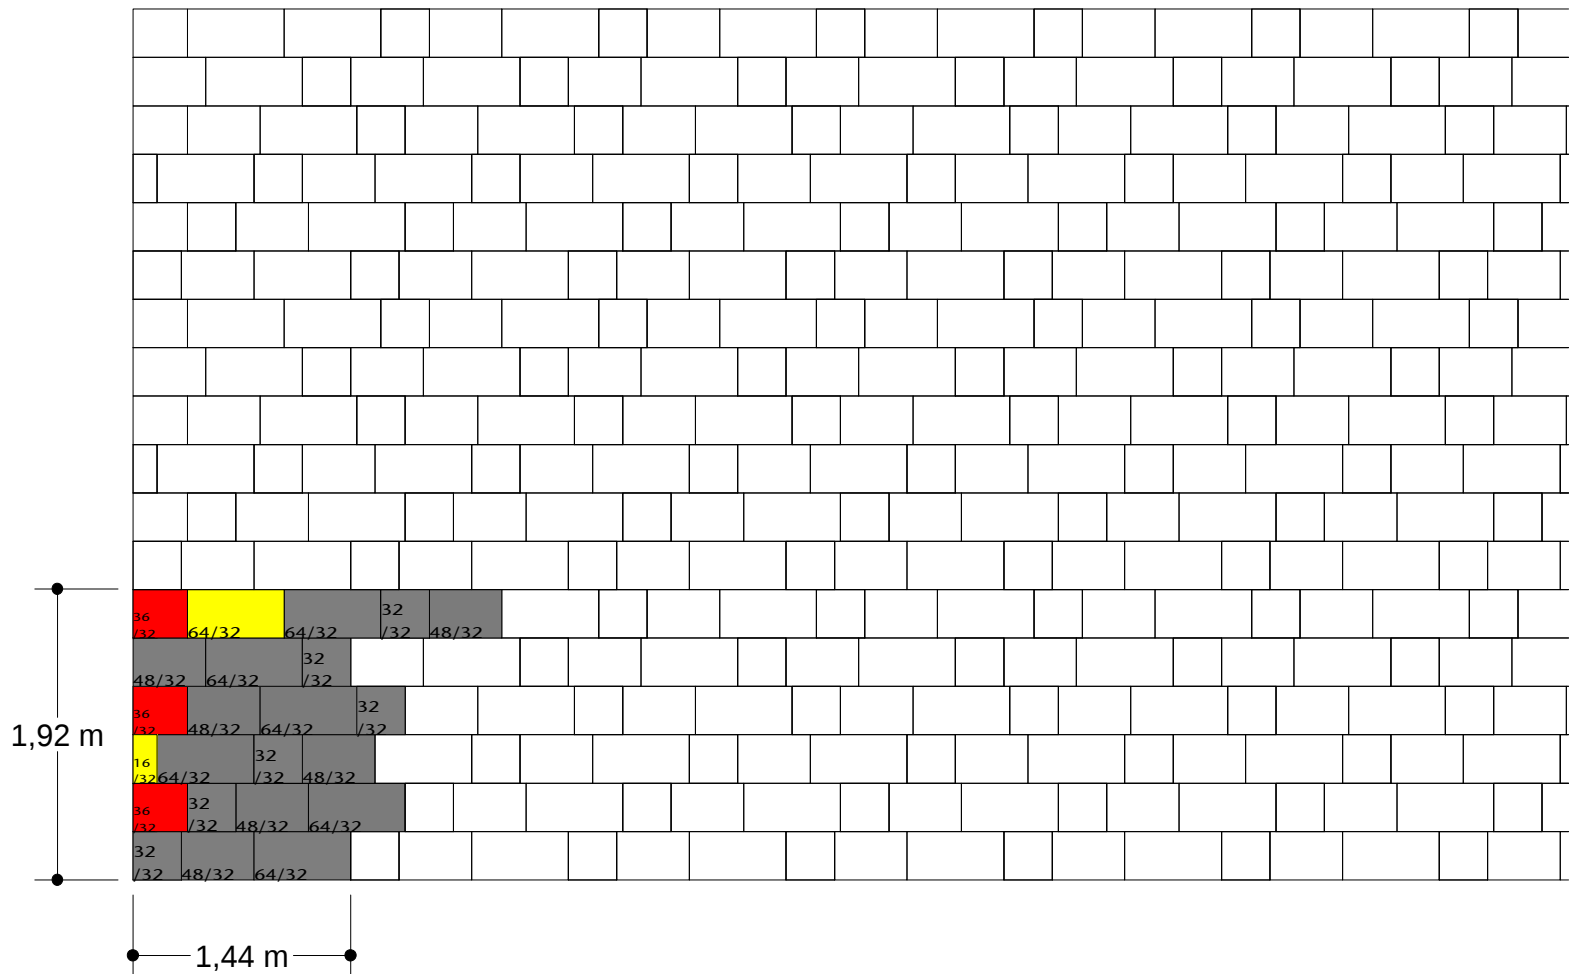

Modulgröße: 2,77 m²

Bedarf je m²:
32/32 ca. 2,17 St.
48/32 ca. 2,17 St.
64/32 ca. 2,17 St.

M 1:50

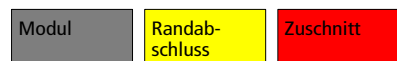


HEINRICH KLOSTERMANN GmbH & Co. KG Betonwerke
Hauptverwaltung: Am Wasserturm 20 · 48653 Coesfeld · Postfach 15 42 · 48635 Coesfeld · Telefon 02541/749-0 · Fax 02541/749-49

E-Mail: info@klostermann-beton.de · www.klostermann-beton.de

06.07.2015 - cro

SCADA


Reihenverband 79 32/32, 48/32 und 64/32 cm

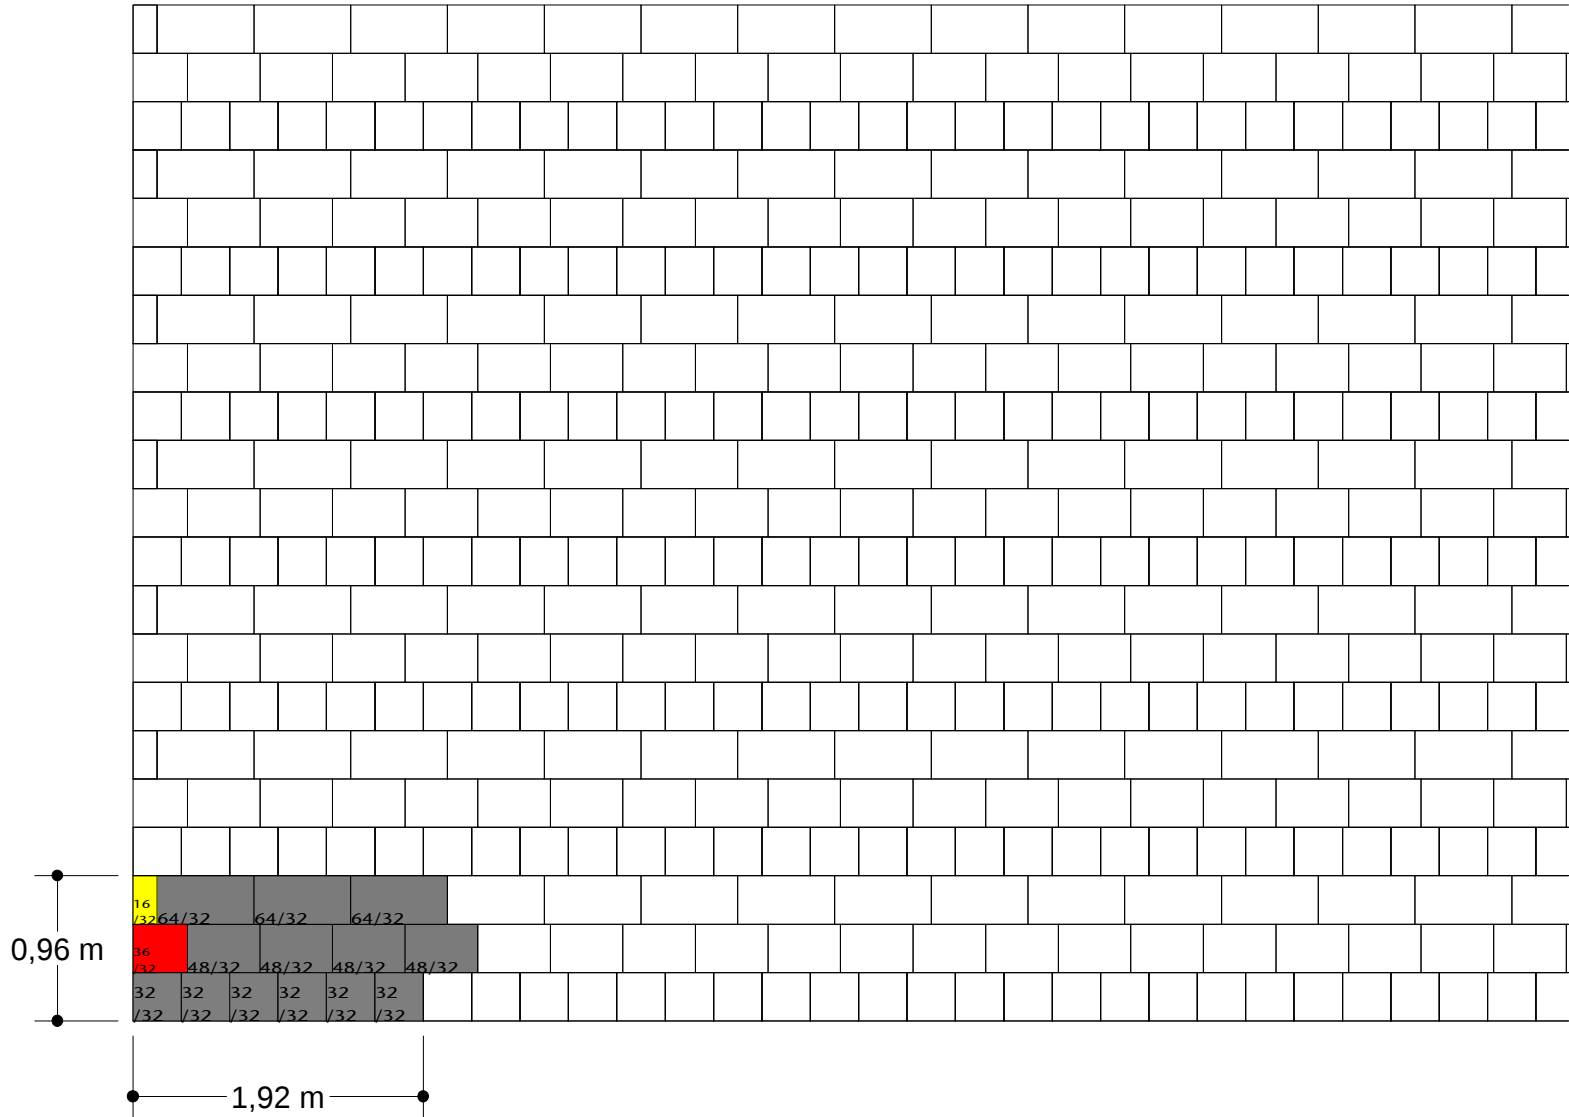

Modulgröße: 1,84 m²

Bedarf je m²:
 32/32 ca. 3,26 St.
 48/32 ca. 2,17 St.
 64/32 ca. 1,63 St.

M 1:50

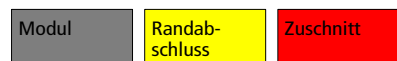


HEINRICH KLOSTERMANN GmbH & Co. KG Betonwerke
 Hauptverwaltung: Am Wasserturm 20 · 48653 Coesfeld · Postfach 15 42 · 48635 Coesfeld · Telefon 02541/749-0 · Fax 02541/749-49

E-Mail: info@klostermann-beton.de · www.klostermann-beton.de

06.07.2015 - cro

SCADA


Reihenverband 80
120/60, 90/60 und 60/60 cm

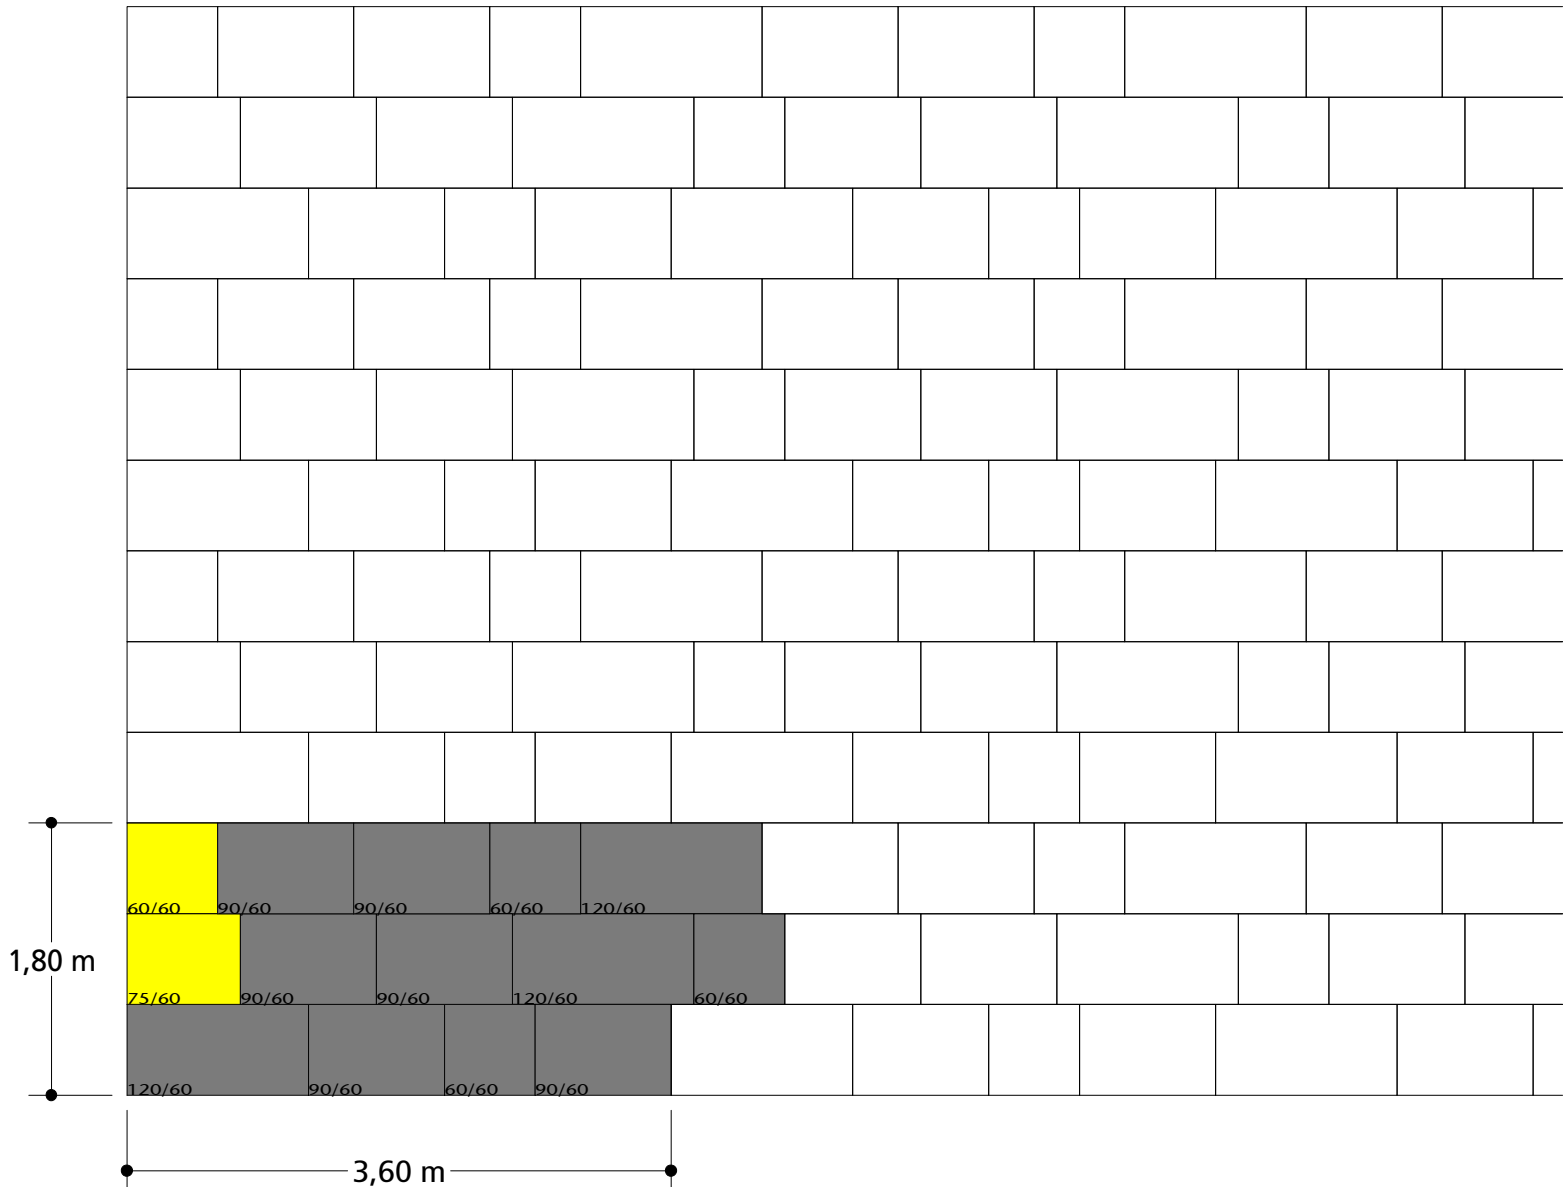

Modulgröße: 6,48 m²


Bedarf je m²:
120/60 ca. 0,46 St.
90/60 ca. 0,93 St.
60/60 ca. 0,46 St.

M 1:50

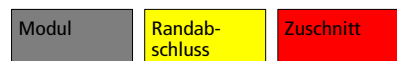

SCADA

Reihenverband 84
60/24, 48/32, 64/32 und 60/40 cm

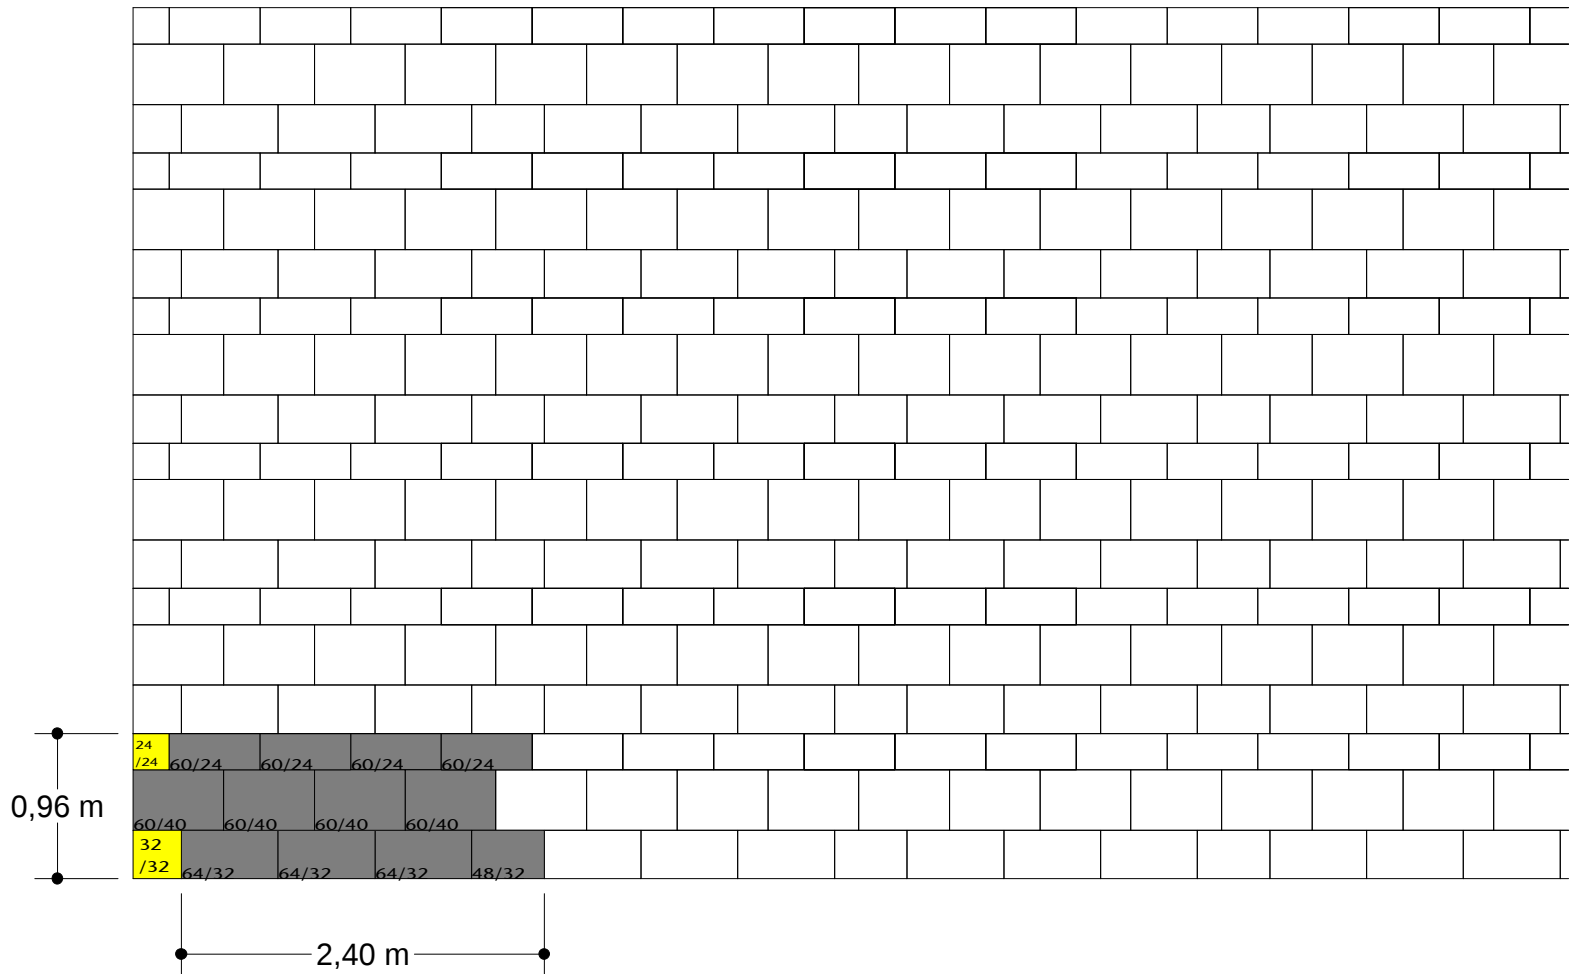

Modulgröße: 0,43 m²


Bedarf je m²:
60/24 ca. 1,74 St.
48/32 ca. 0,43 St.
64/32 ca. 1,30 St.
60/40 ca. 1,74 St.

M 1:50



SCADA

Reihenverband 85
40/20, 48/24 und 16/32 cm

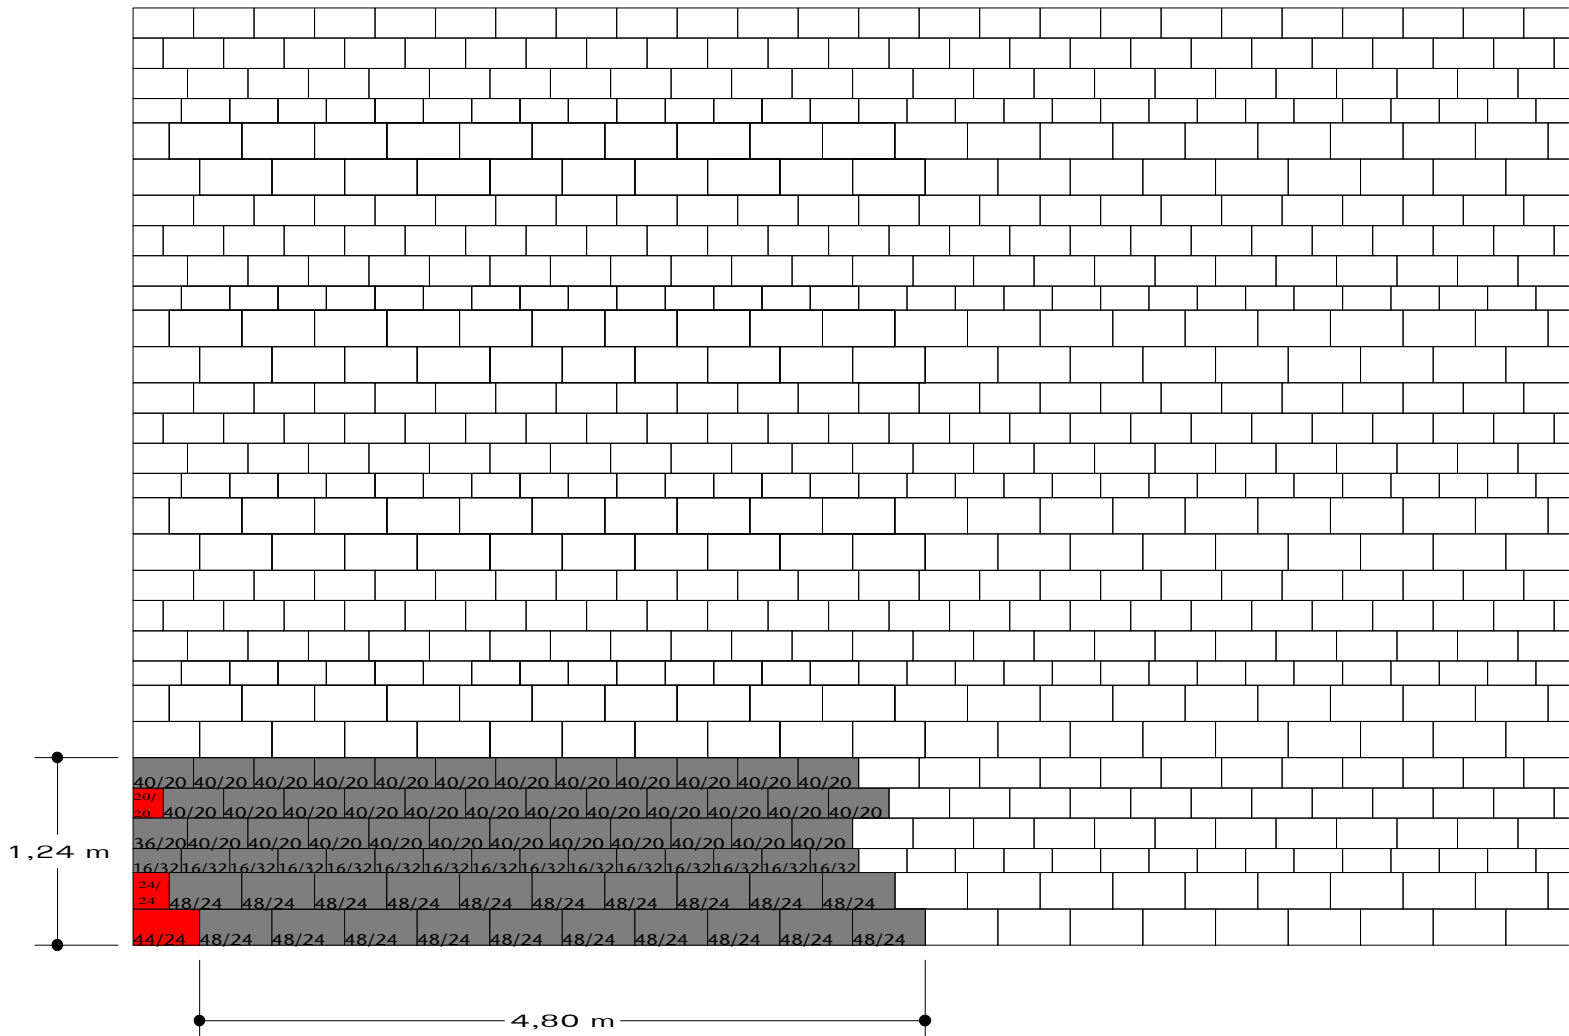

Modulgröße: 5,95 m²

Bedarf je m²:
48/24 ca. 3,36 St.
16/32 ca. 2,52 St.
40/20 ca. 6,05 St.

M 1:50

Modul	Randab- schluss	Zuschnitt
-------	--------------------	-----------



HEINRICH KLOSTERMANN GmbH & Co. KG Betonwerke
Hauptverwaltung: Am Wasserturm 20 · 48653 Coesfeld · Postfach 15 42 · 48635 Coesfeld · Telefon 02541/749-0 · Fax 02541/749-49

E-Mail: info@klostermann-beton.de · www.klostermann-beton.de

30.09.2016 - cro